




Samþykkt á fundi bygginga-
nefndar þ. 3/9 1980
BYGGINGAFULLTRÚINN
I HAFNAREIRDI

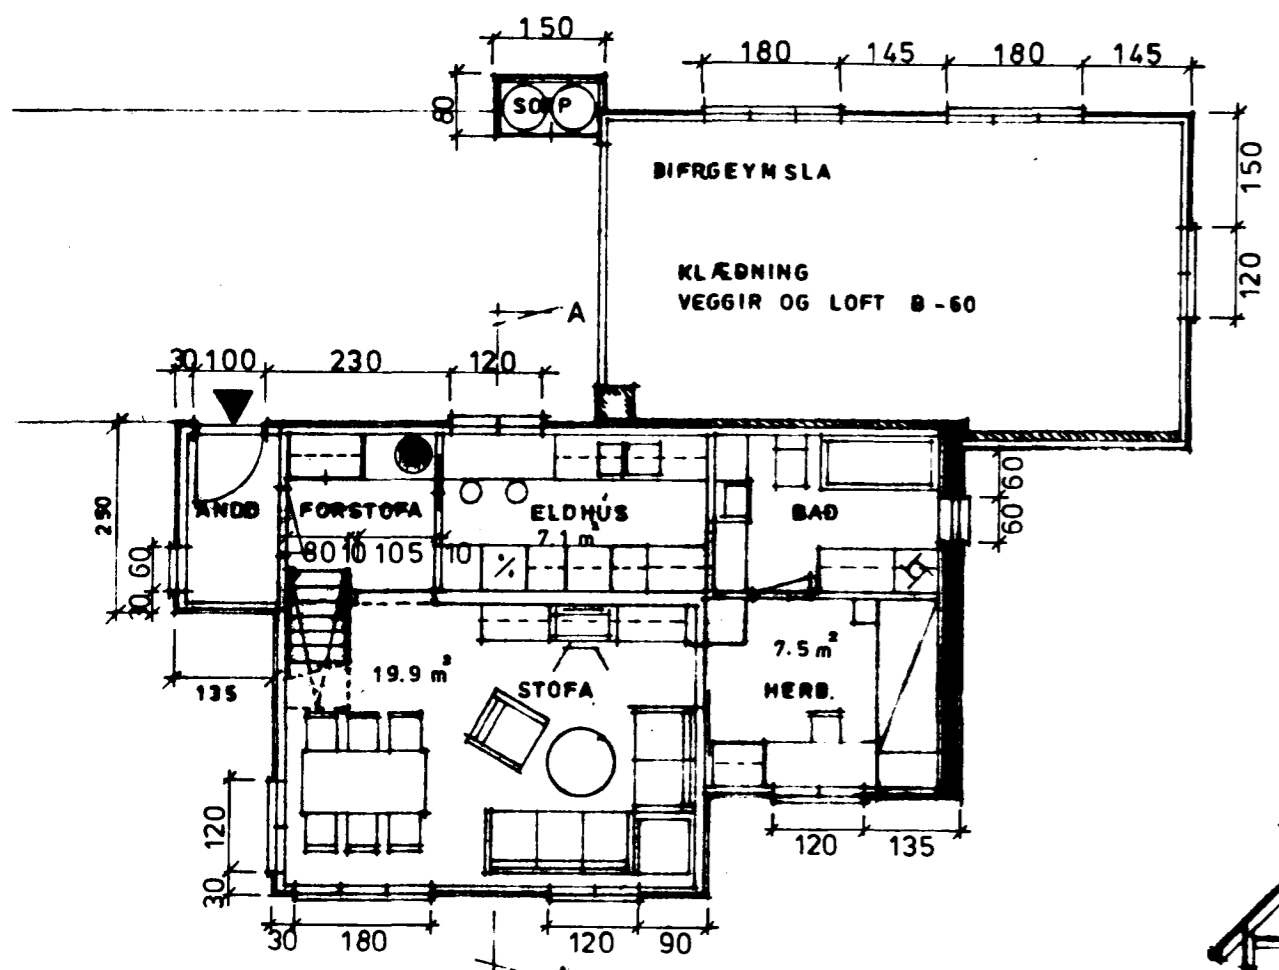

HÆÐ M. 1:100.

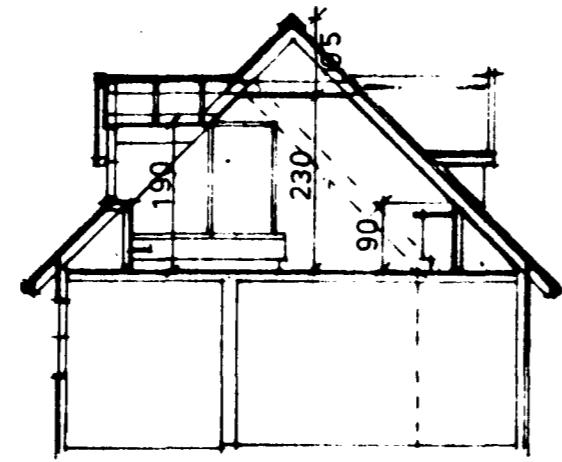


SNID A - A

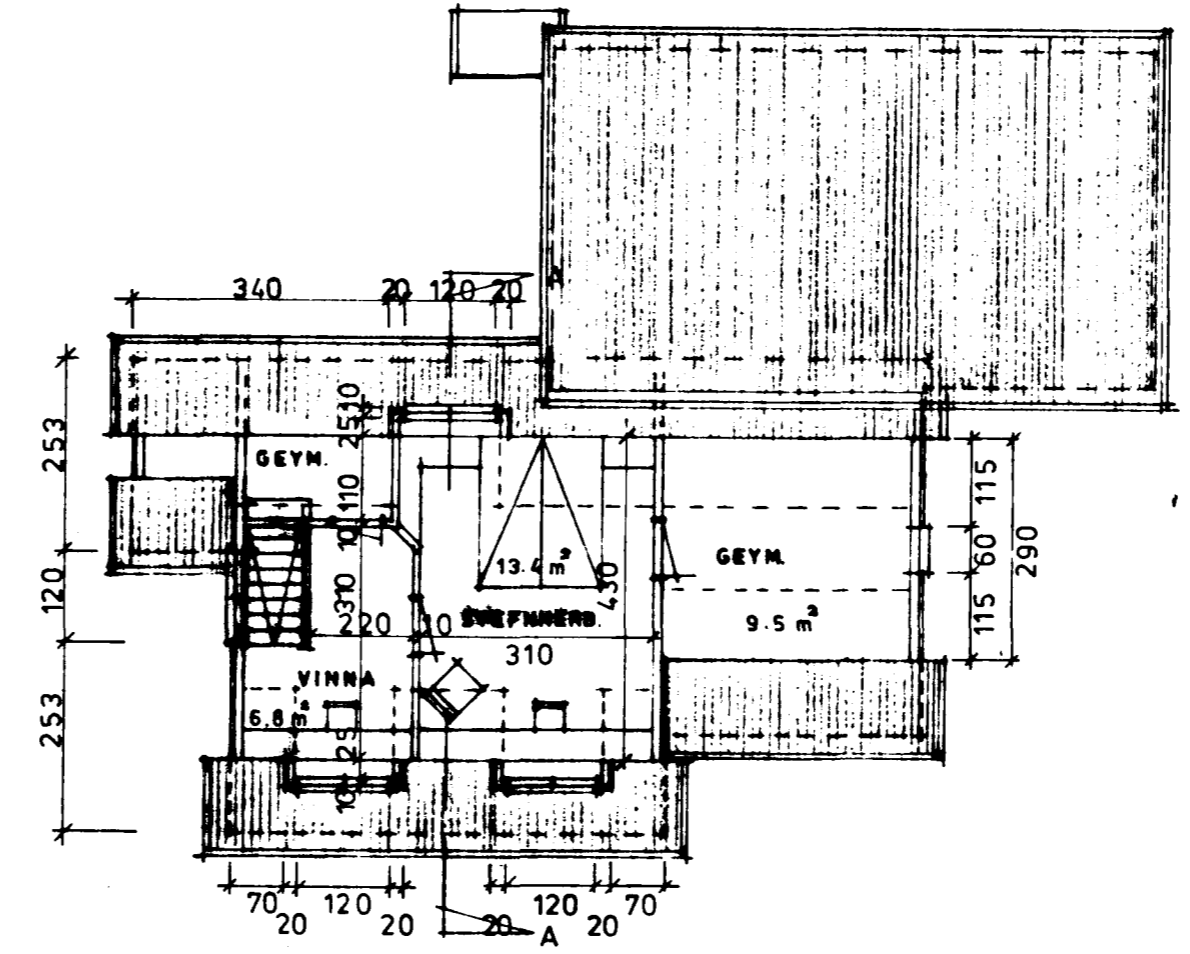

RIS M. 1:100


BRÚTTÓ.
HÆÐ (ÍBÚÐ): 55.3 m²
BÍFRGEYMSLA: 33.2 m²
RIS: 52.0 m²
RÚMMÁL:
BÍFRGEYMSLA 93.0 m³
HÚS (ÍBÚÐ) 221.0 m³

314.0 m³
87.6
227.0 m³

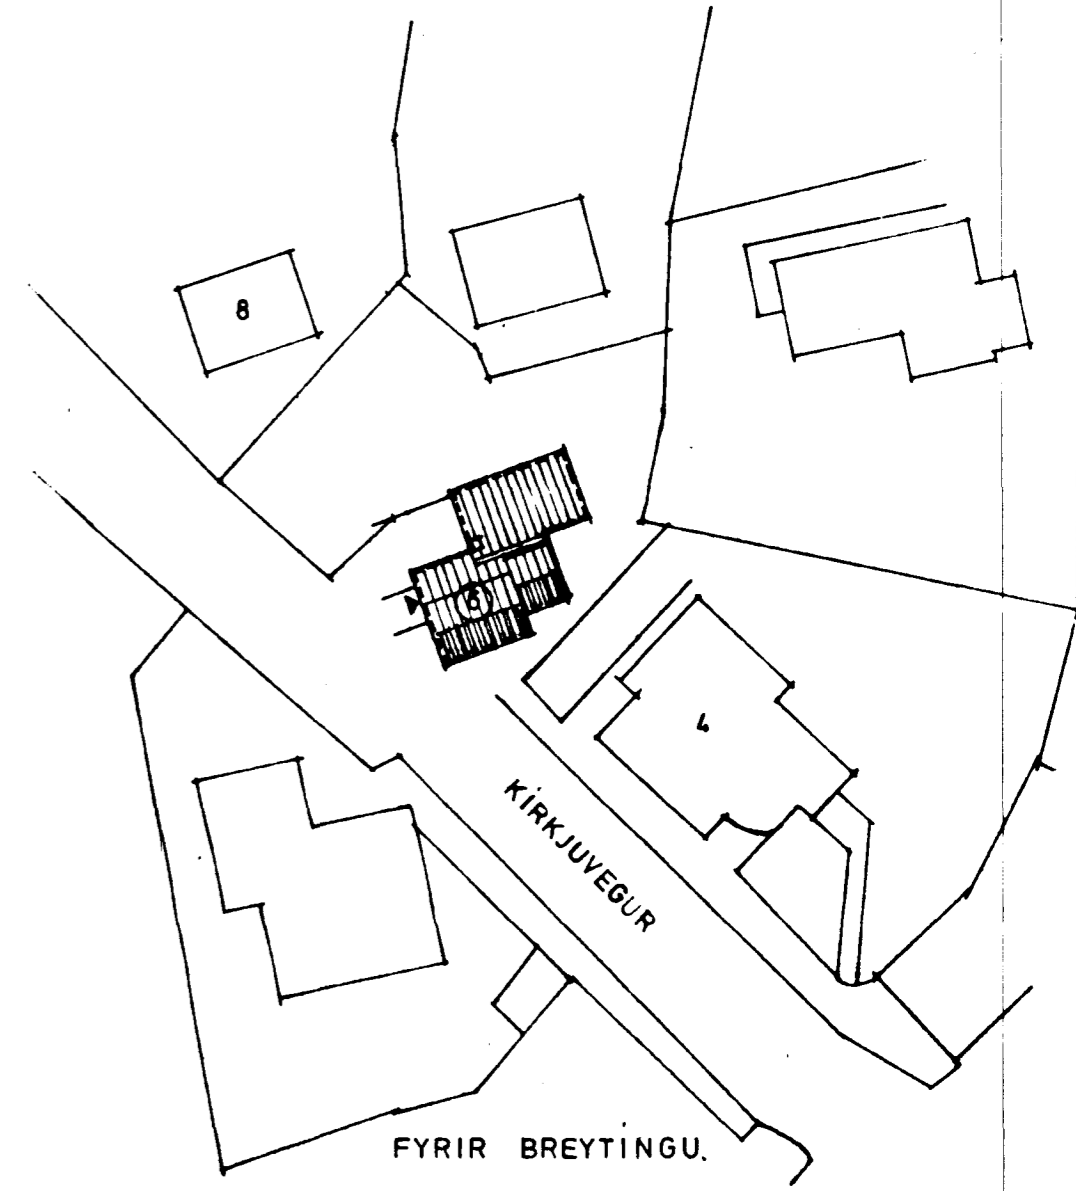


FYRIR BREYTINGU.


AFSTÖÐUMYND M. 1:500.

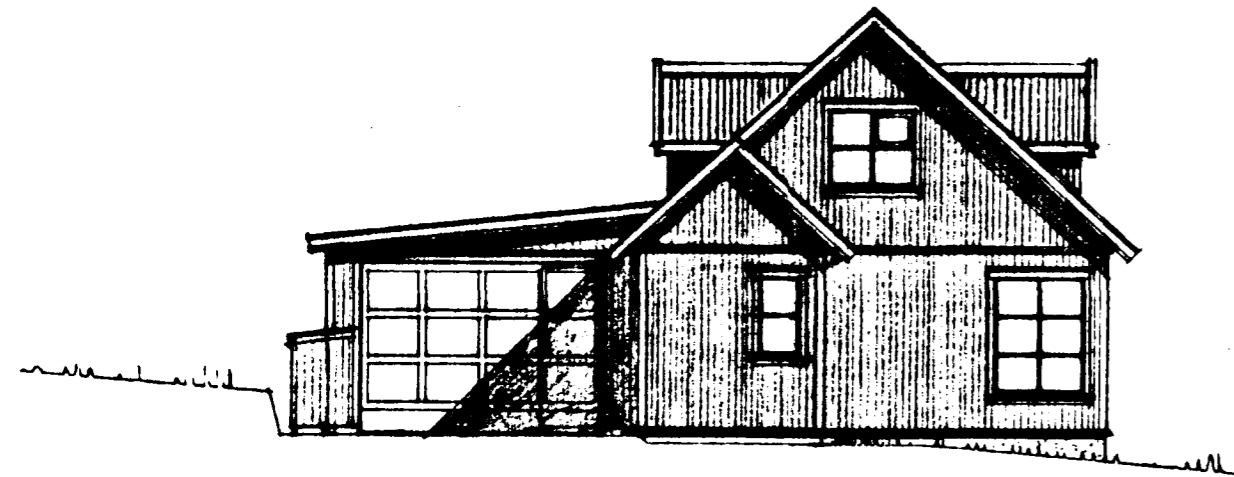

VESTUR

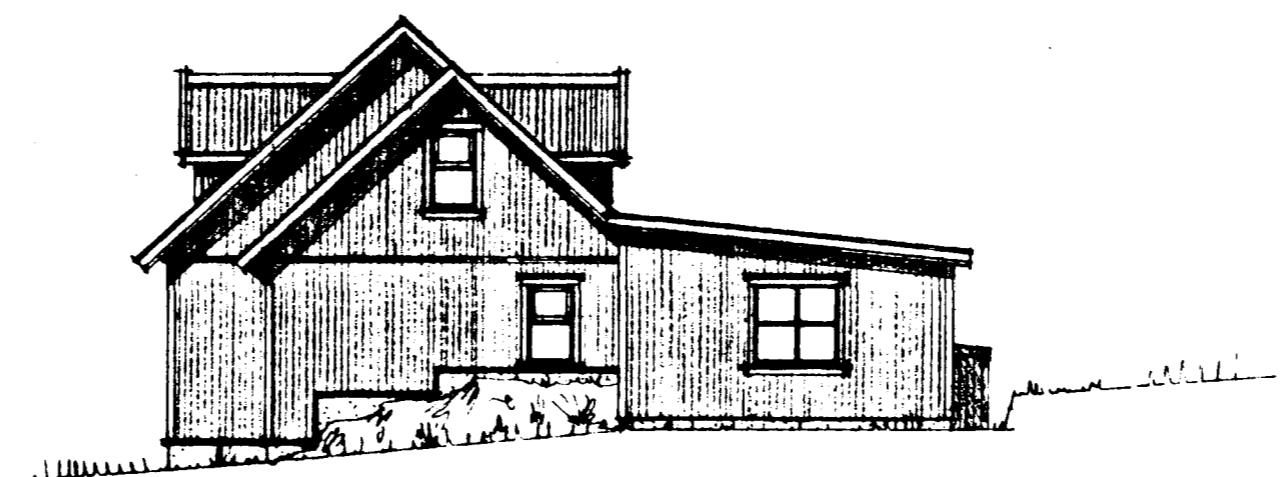


AUSTUR

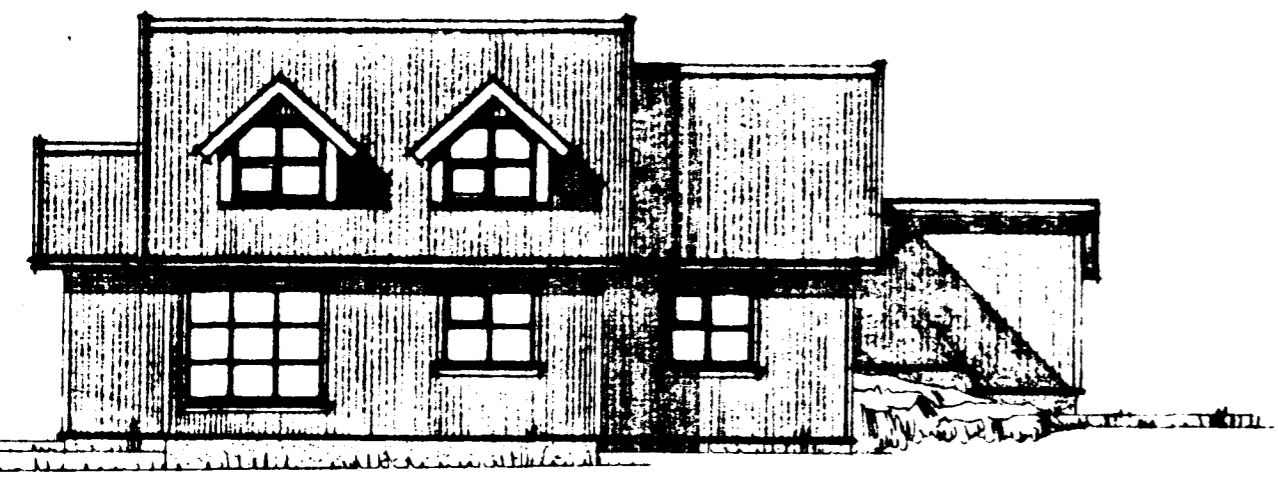

SUÐUR



NORDUR

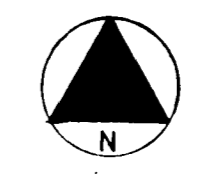

N

