
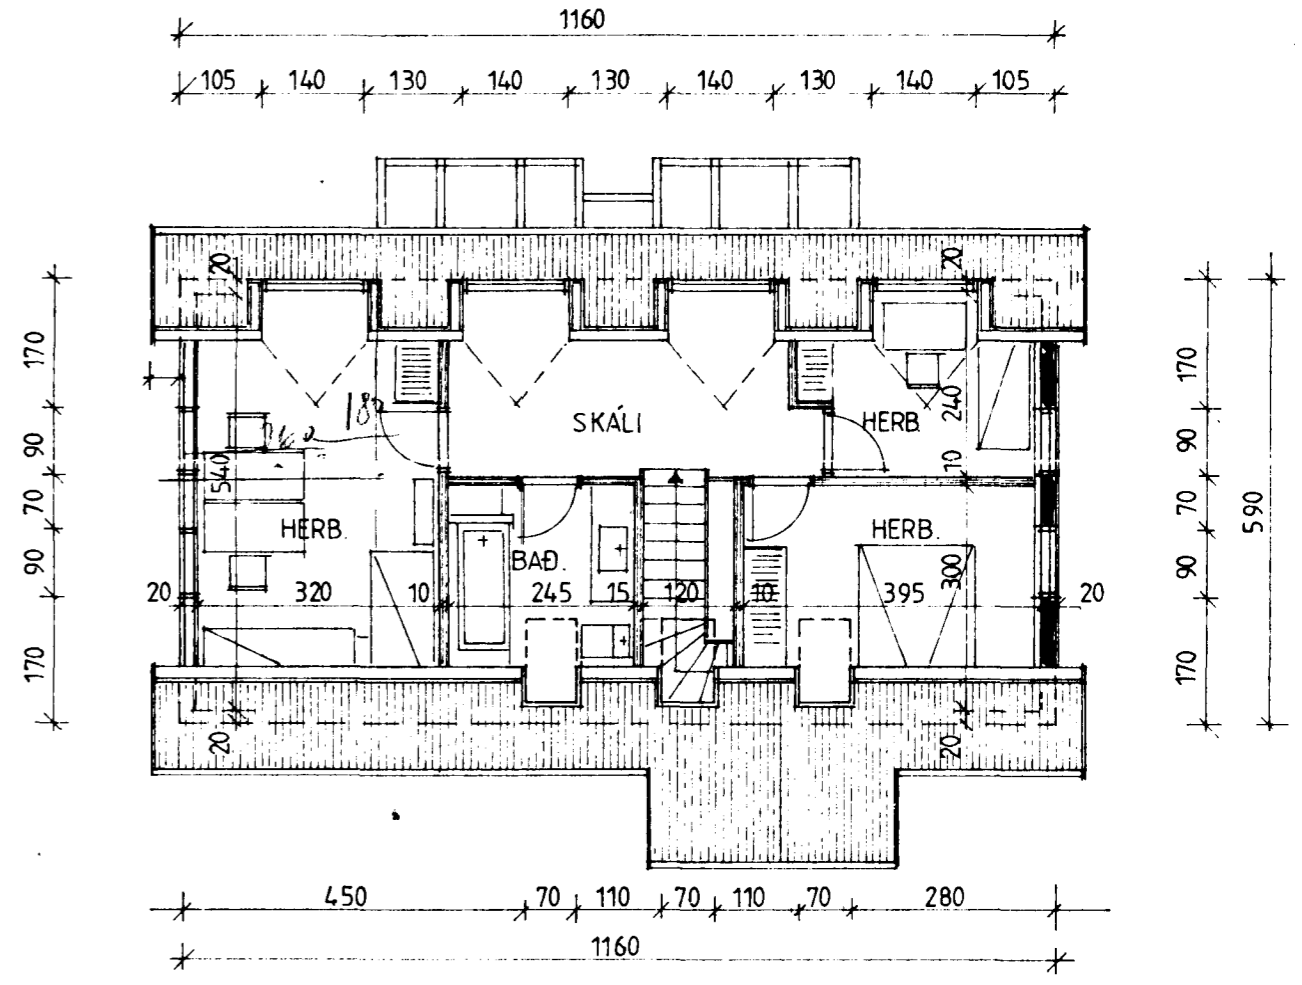
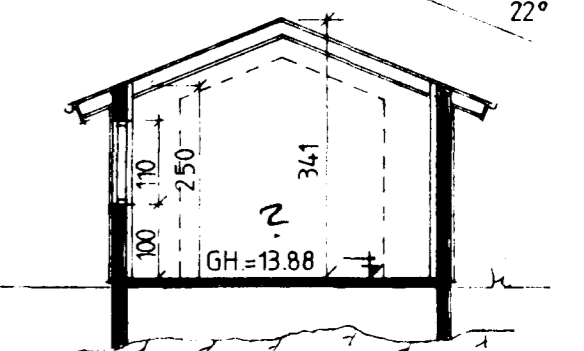
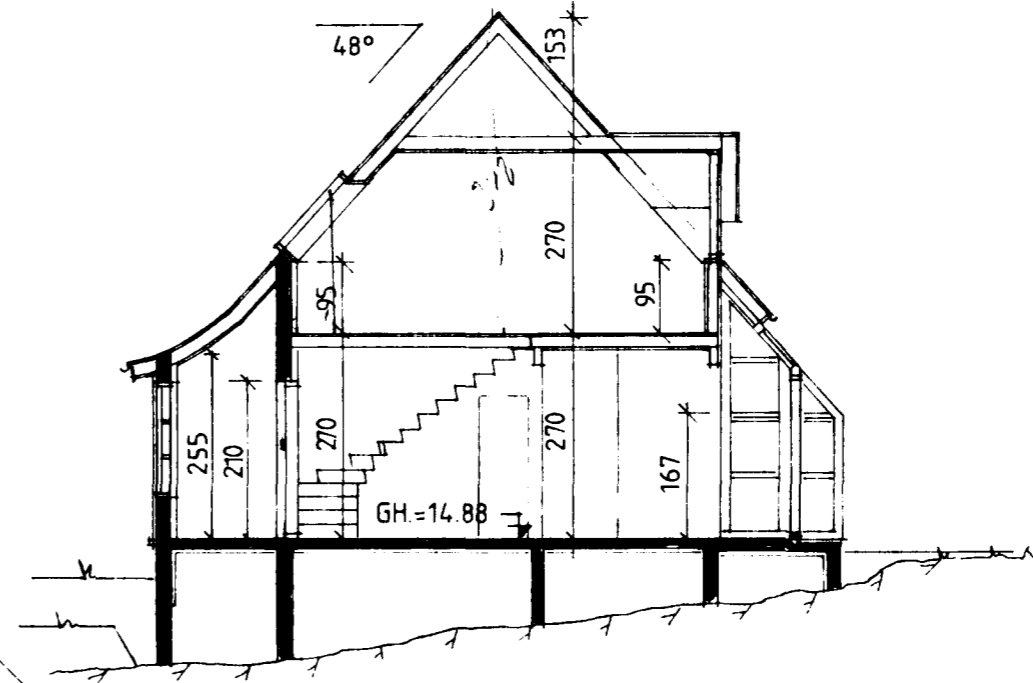


Sampykkt á fundi bygginga-  
nefndar þ. 27.6.1984  
BYGGINGAFULLTRÚÐIN  
Í HAFNARFIRDI  
*[Signature]*

KVADIR

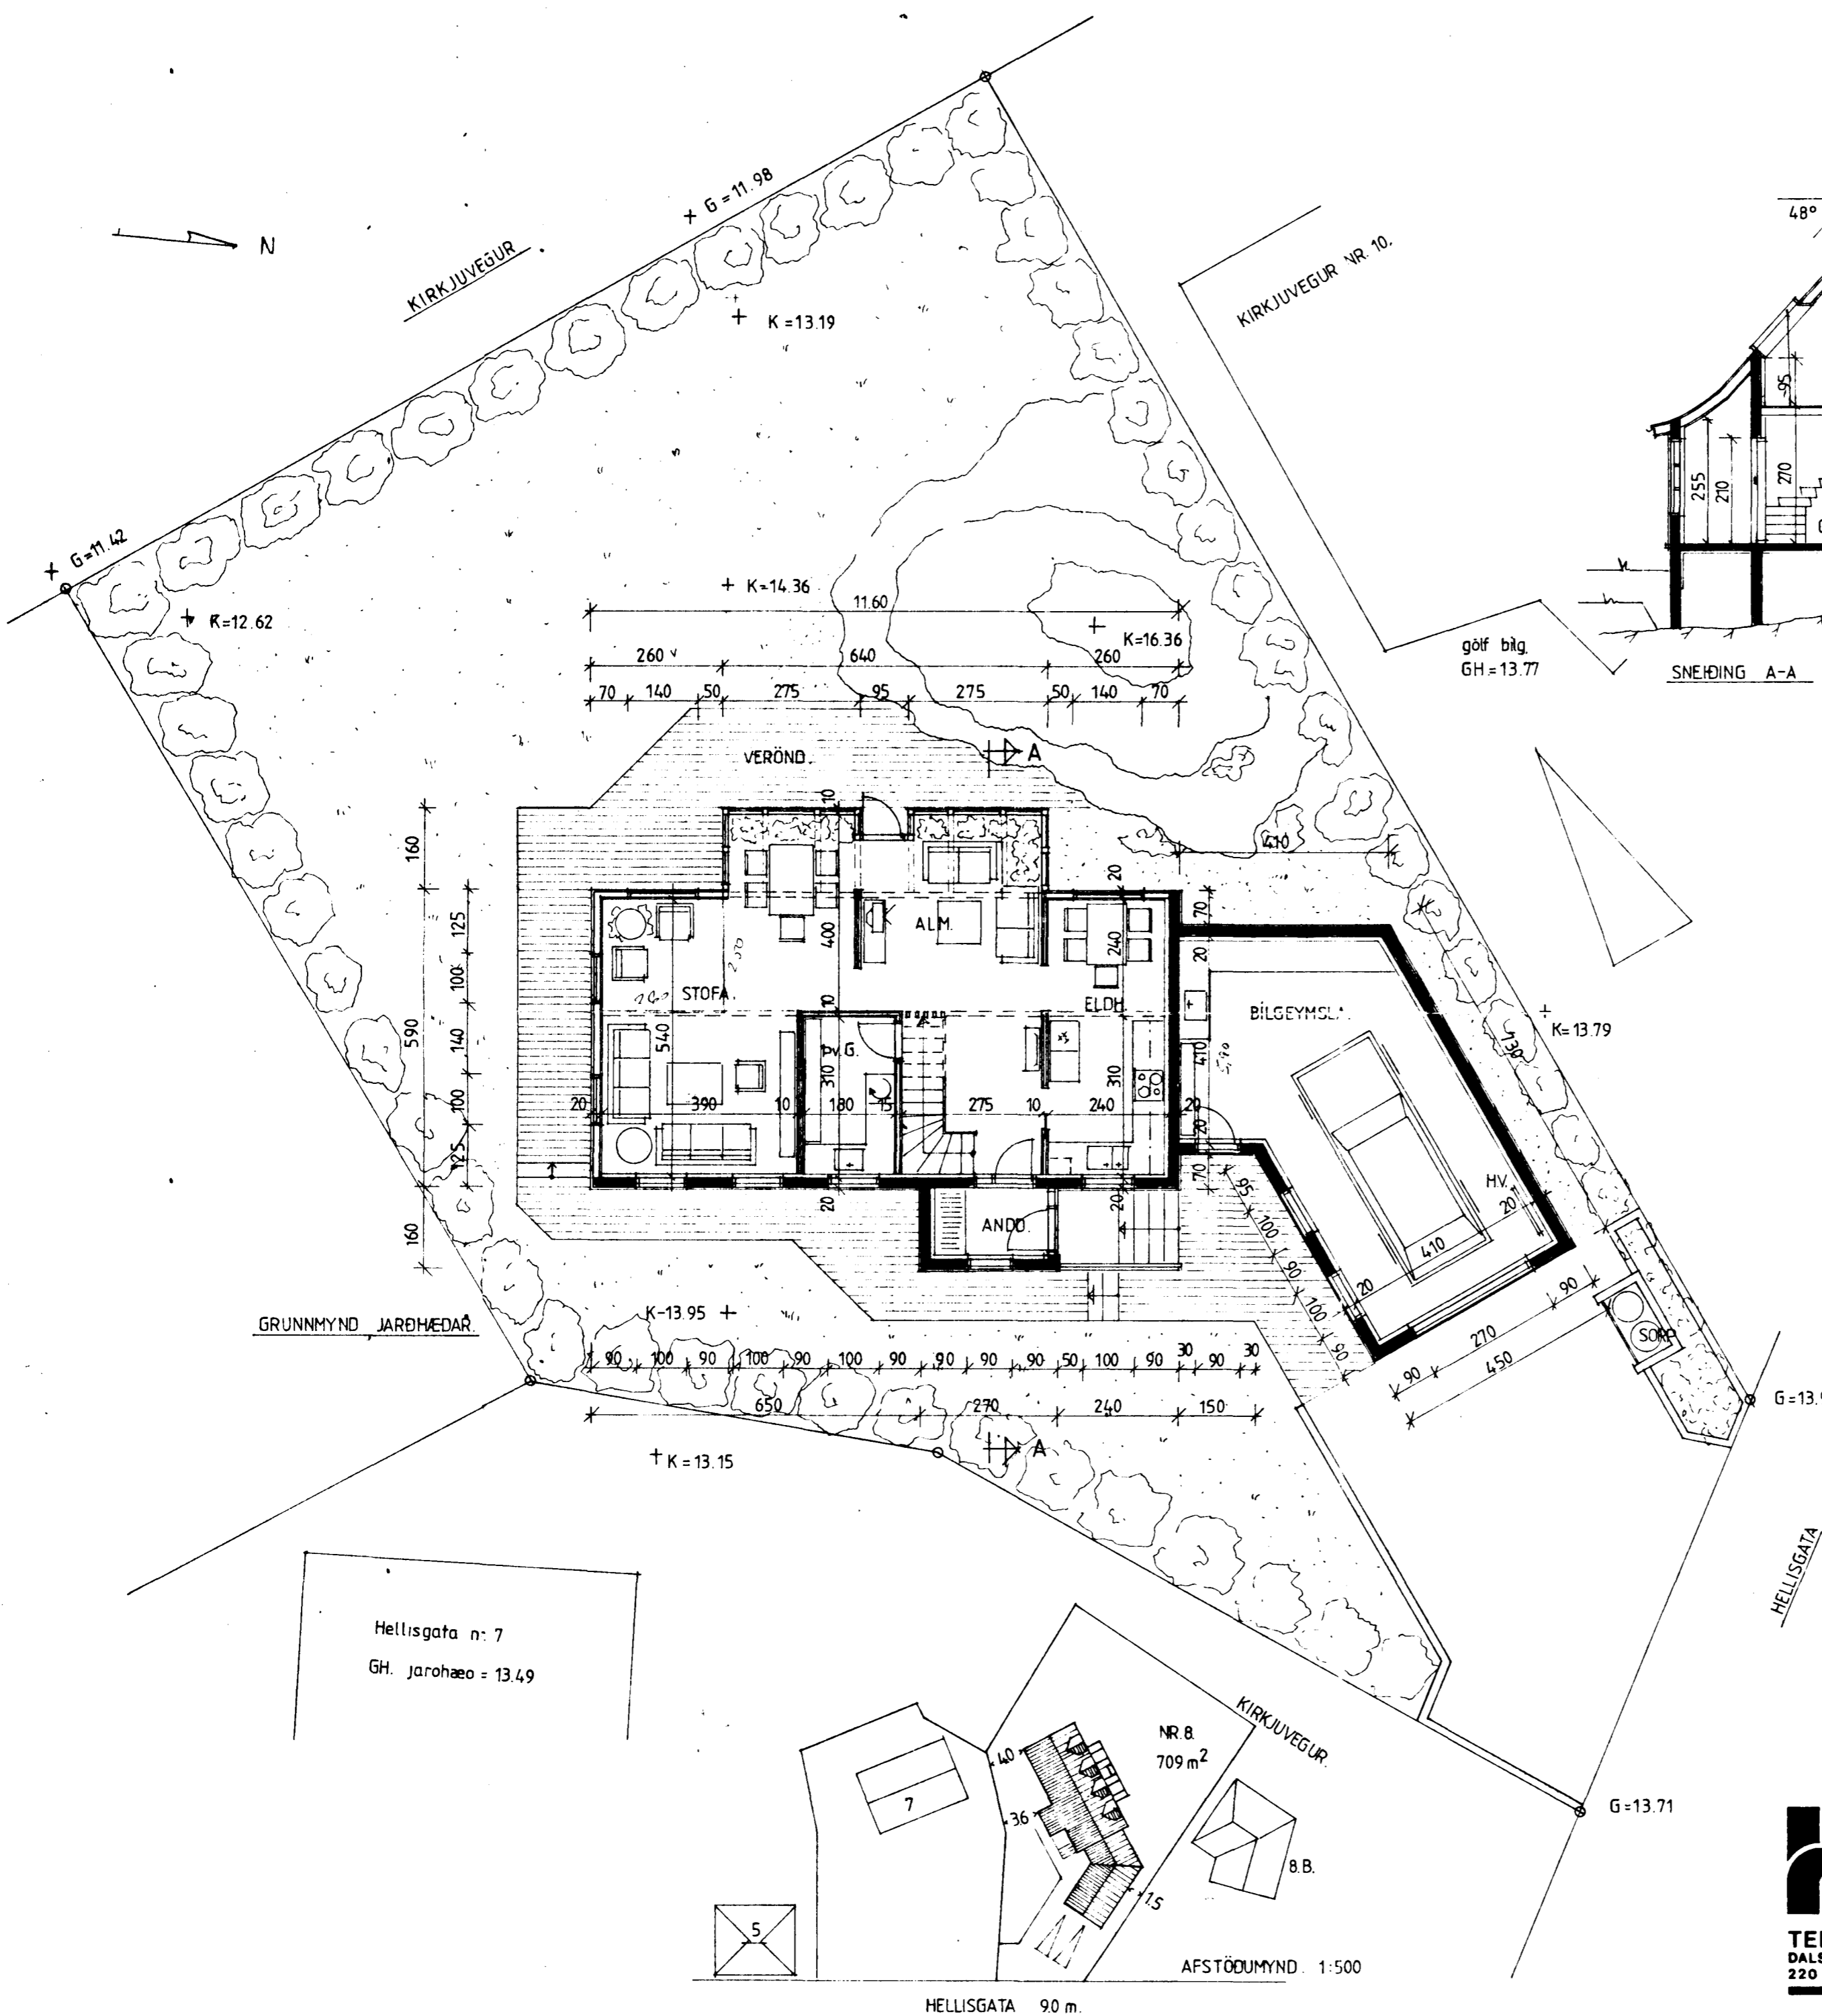

SKÝRINGAR:

|  |                      |
|--|----------------------|
| GRUNNFLÖTUR HÚSS BR                                | 818 m <sup>2</sup>   |
| BÍLGEYMSLU BR                                      | 390 m <sup>2</sup>   |
| NETTO GÓLFLÖTUR HÚSS ÁN BÍLGEYMSLU MIÐAD VIÐ 1.80m |                      |
| UNDIR SÚÐ Í RISI                                   | 110.0 m <sup>2</sup> |
| RÚMMÁL HÚSS  | 411.5 m <sup>3</sup> |
| BÍLG.  | 115.0 m <sup>3</sup> |
| ST.  | 526.5 m <sup>3</sup> |
| LÖÐ  | 709.0 m <sup>2</sup> |
| NÝTINGARHLF.                                       | 0.17                 |

BÍLGEYMSLA ÁSAMT NORÐUR OG AUSTURHLIÐUM HÚSS, ÚR STEINSTEYPU. ALLT ANNÆÐ ER TRÉVIRKI. ALLT KLÆTT MED BÁRUJARNI. 5060-0080.03 04

2. AFANGI. ENDANL.

**TEIKNISTOFA**  
DALSHRAUNI 13  
220 HAFNARFIRDI

|           |   |            |      |        |              |
|-----------|---|------------|------|--------|--------------|
| Verkefni: | KIRKJUVEGUR 8.<br>GRUNNMYNDR, SNEIÐINGAR OG AFSTÖÐUMYND | Verk nr.   | 8417 | Málkv. | 1:100, 1:500 |
| Daga:     | JÚNÍ, 1984.   | Teikn. nr. |      |        |              |
| Teikn.    | HELGI K. PÁLSSON  |            |      |        | T0.01.       |

HELGI K. PÁLSSON Innanhússarkitekt F.H.I.

simi (91) 5 22 35

Helligsgata n: 7  
GH. Jarohæo = 13.49

NR 8  
709 m<sup>2</sup>

AFSTÖÐUMYND 1:500

HELLISGATA 90 m.