



Grunnmynd 1.hæð 1:100

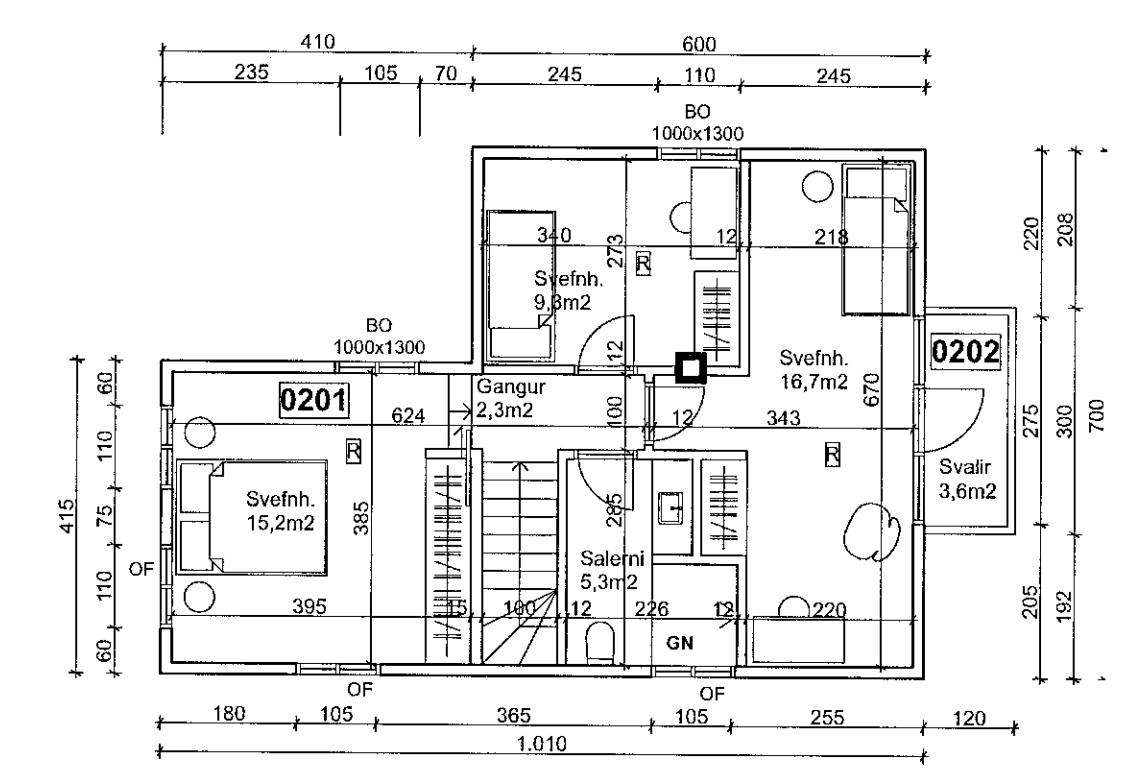

Grunnmynd 2.Hæð 1:100

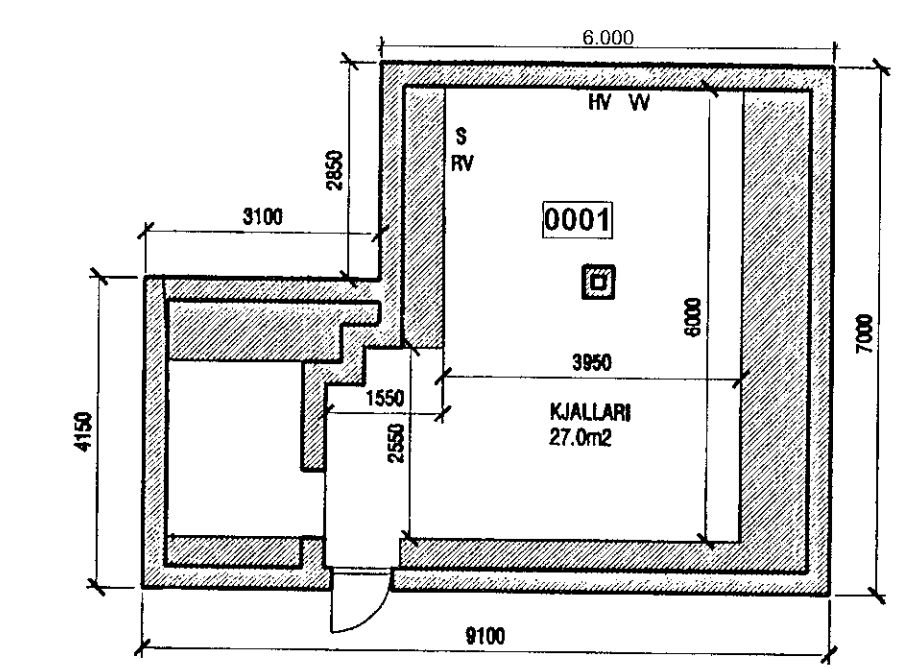

Grunnmynd Kjallari 1:100

- PNF Þakriðurfall
GN Gólfmúrfall
LR Loftþræsing
RL Reyklosun
R Reykskynjari
HL Handlaug
EV Eldhúsvaskur
ÞG Þakgler
OF Opnarilegt fag
- Brunatexti:
R Berandi
E Öðrennandi
I Einangrun
C Sjálflokandi
S Reykþétt
90 Tími í min.
HSL Handslökkvitæki
BO Björgunarop
ÚT Útgangur
BS Brunaslanga (25m)
S Handslökkvitæki
- Berandi
□ Létt
○ Lóðarmörk
- Kóti:
GK Gólfkóti
Frágengið gólf
Kóti-frágengið gólf
Kóti-steypt gólf

Breyting	Dags.	Br.

Kirkjuvegur 9

Verkið nr. 020
Aðaluppdráttur Dags. 25.01.2021
Grunnmyndir Mkv. A2 1:500 / 1:100

noland
arkitektar

Gunnar Logi Gunnarsson Kennitala. 120482-5809
Bjarni Óskar Þorsteinsson Kennitala. 310876-3729
Laugavegur 178, Reykjavík 105
Sími: 8597008 / 6591945
Netfang: bjarni@noland.is / gunnar@noland.is

Gunnar Logi Gunnarsson

Teikning Breyting
A - 102