


# KIRKJUVELLIR 3 HAFNARFIRÐI.

Byggingarfulltrúi  
samþykkir erindið.

12 JAN. 2005

Bent skal á að samþykkt þessi verður ekki virk, fyrr en eftir þinglýsingu eignaaskiptafrýsingarinnar og skráningu þennar hjá Fastegnamatarkassinu.

Byggingarfulltrúinn í Hafnarfirði  
Eh. Kristján Þorarinsson

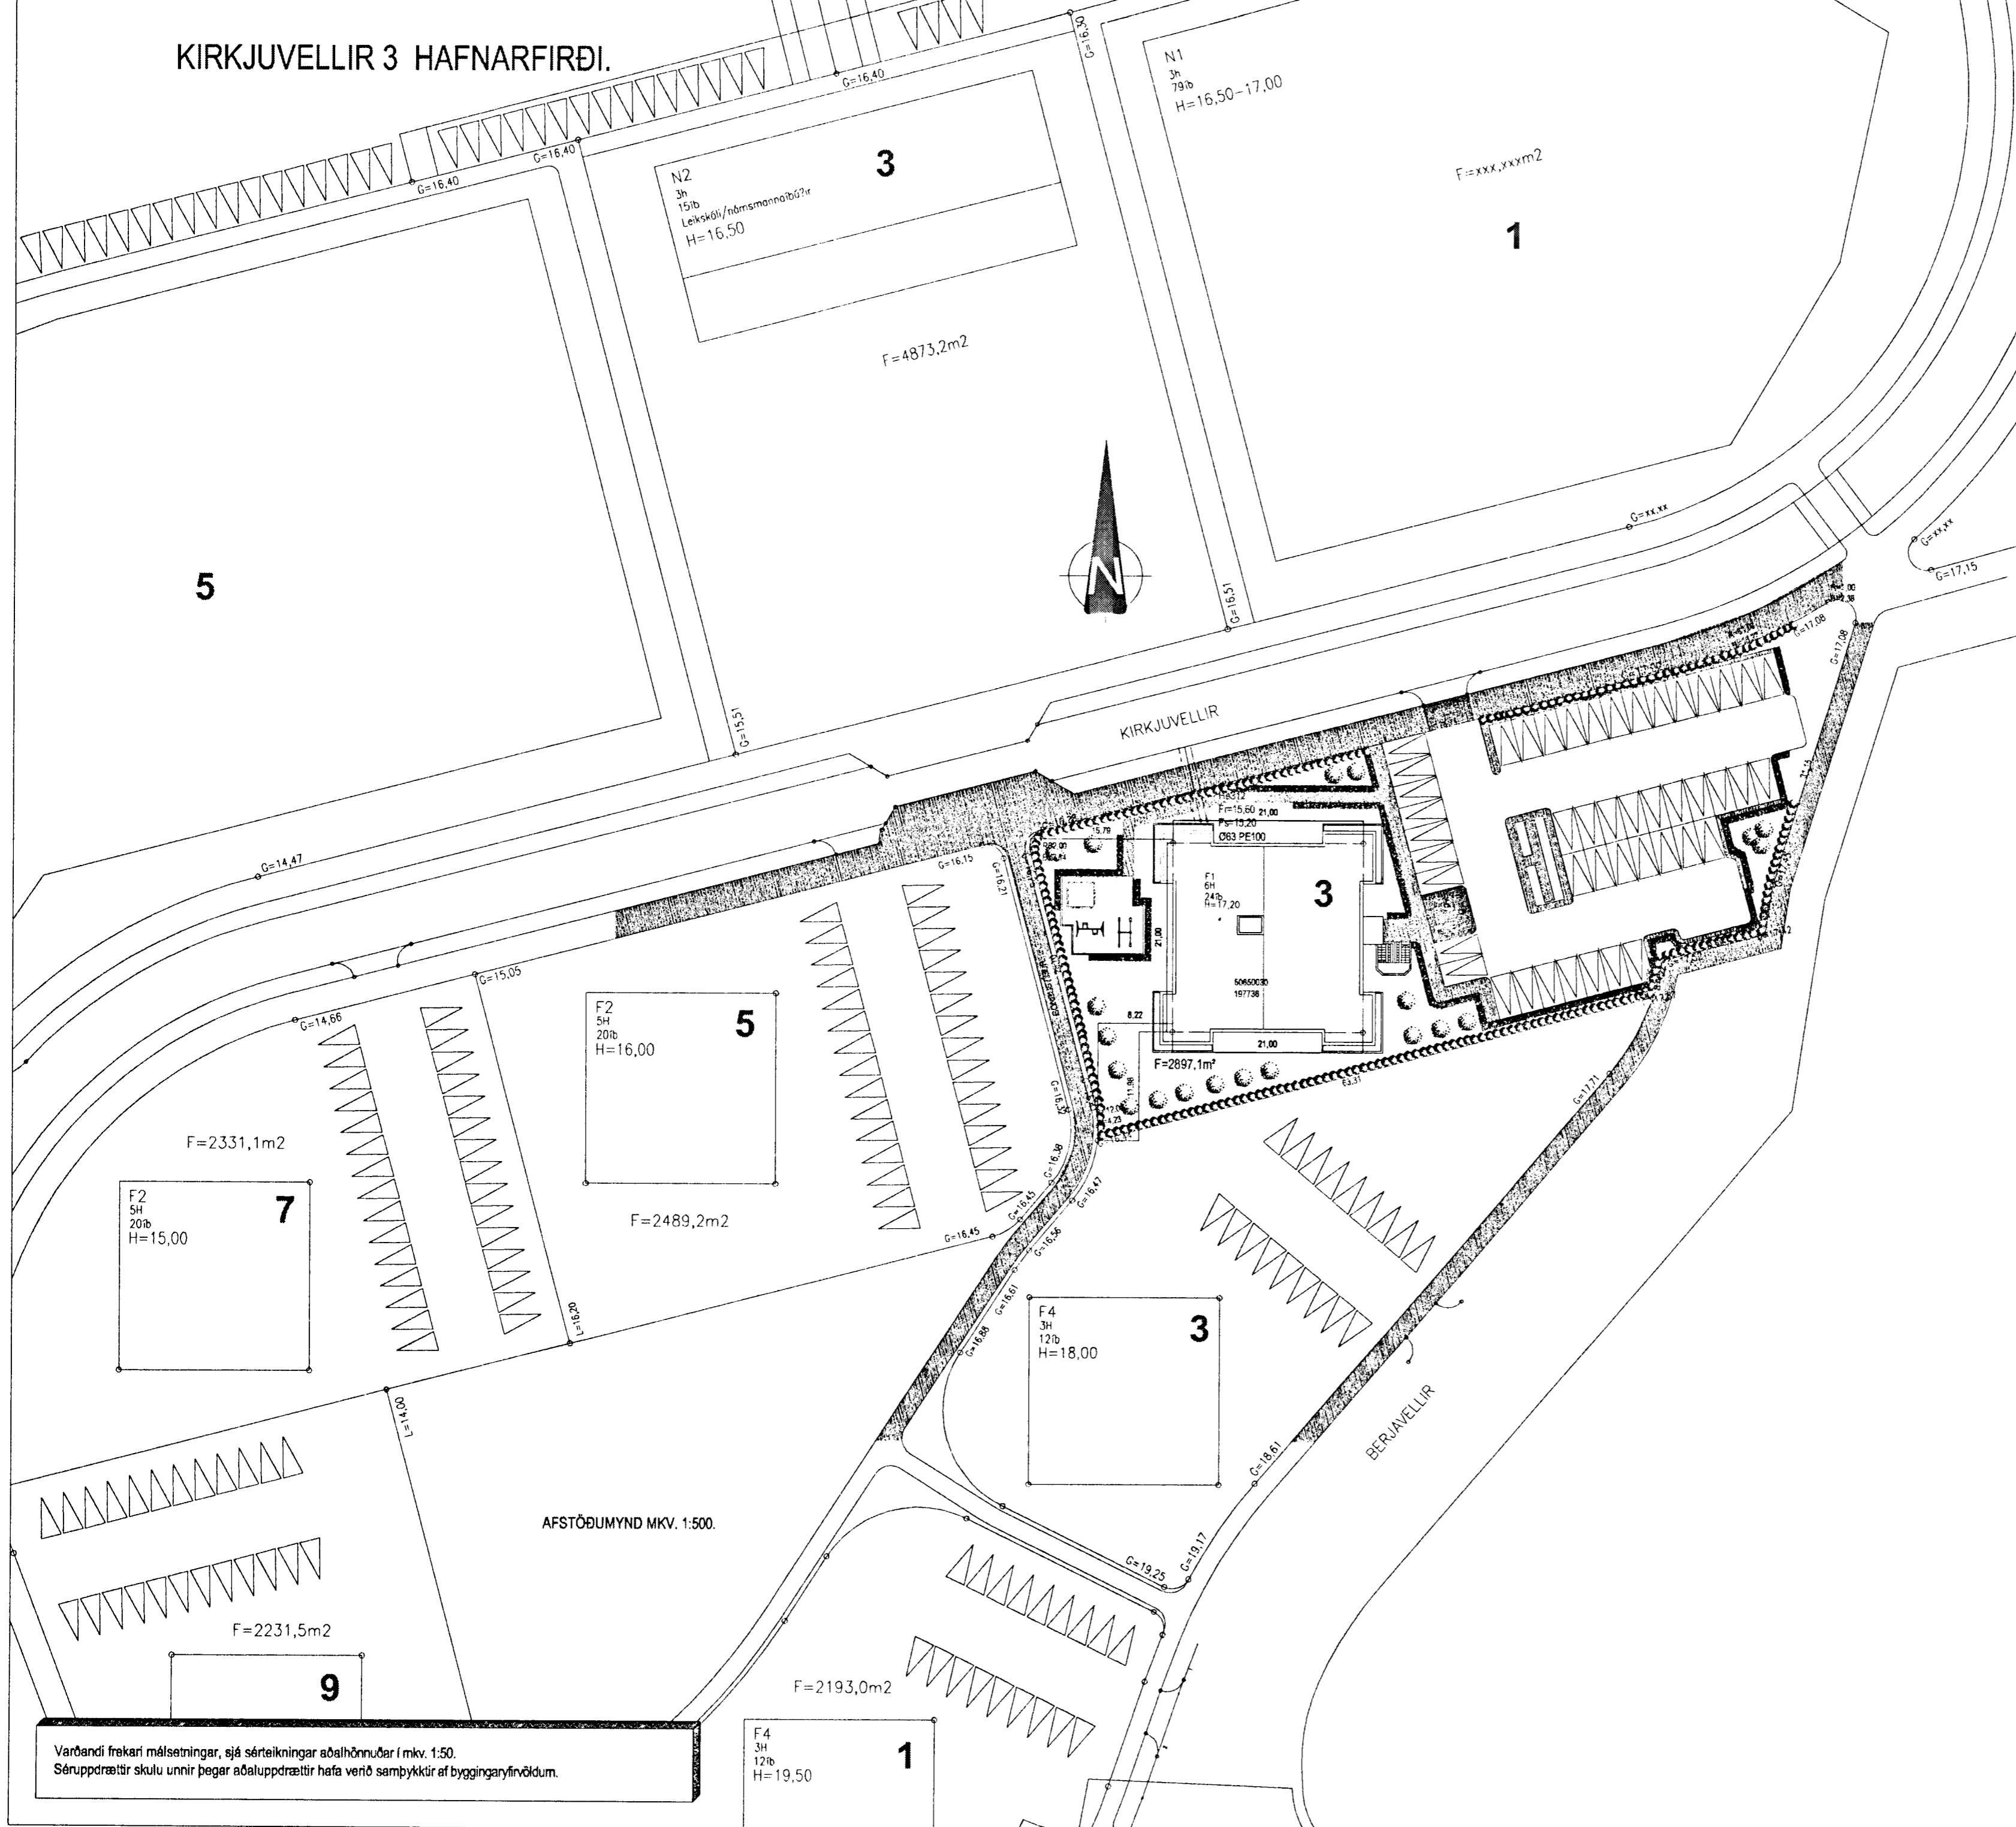

## KIRKJUVELLIR 3 HAFNARFIRÐI.

Sigurður Þorvarðarson byggingafræðingur bfi.  
Teiknistofan Strandgötu 11 220 Hafnarfirði.  
Sími: 5651510. Netfang: teiknistofan@simnet.is  
STH. teiknistofan ehf. kt. 510298-2769. Kt. aðalhönnuðar: 141250-4189.

Skýringar:	Aðaluppdráttur.
Teikning:	Afstöðumynd.
Mælikvarði:	1 : 500.
	Dagsetning: 15 desember 2004.
Undirskrift:	<i>Sigurður Þorvarðarson</i>
Blað nr:	9 af 14.
Breytt:	

Varðandi frekari málsetningar, sjá sérteikningar aðalhönnuðar í mkv. 1:50.  
Séruppdrættir skulu unnir þegar aðaluppdrættir hafa verið samþykktir af byggingaryfirvöldum.