


**Byggingarfulltrúi**  
**samþykkir erindið.**  
 09 MARS 2005  
 Bent skal á að samþykki þessi verður ekki virk fyrir en eftir þinglögningu eignaskiptafrýðingartímar og skýringu hennar hjá Forsetisnámáttáráðgjafi.  
 Byggingarfulltrúinn / Hafnarfirði  
 F.h. Kristján Þórásson

**Úr Gildi**

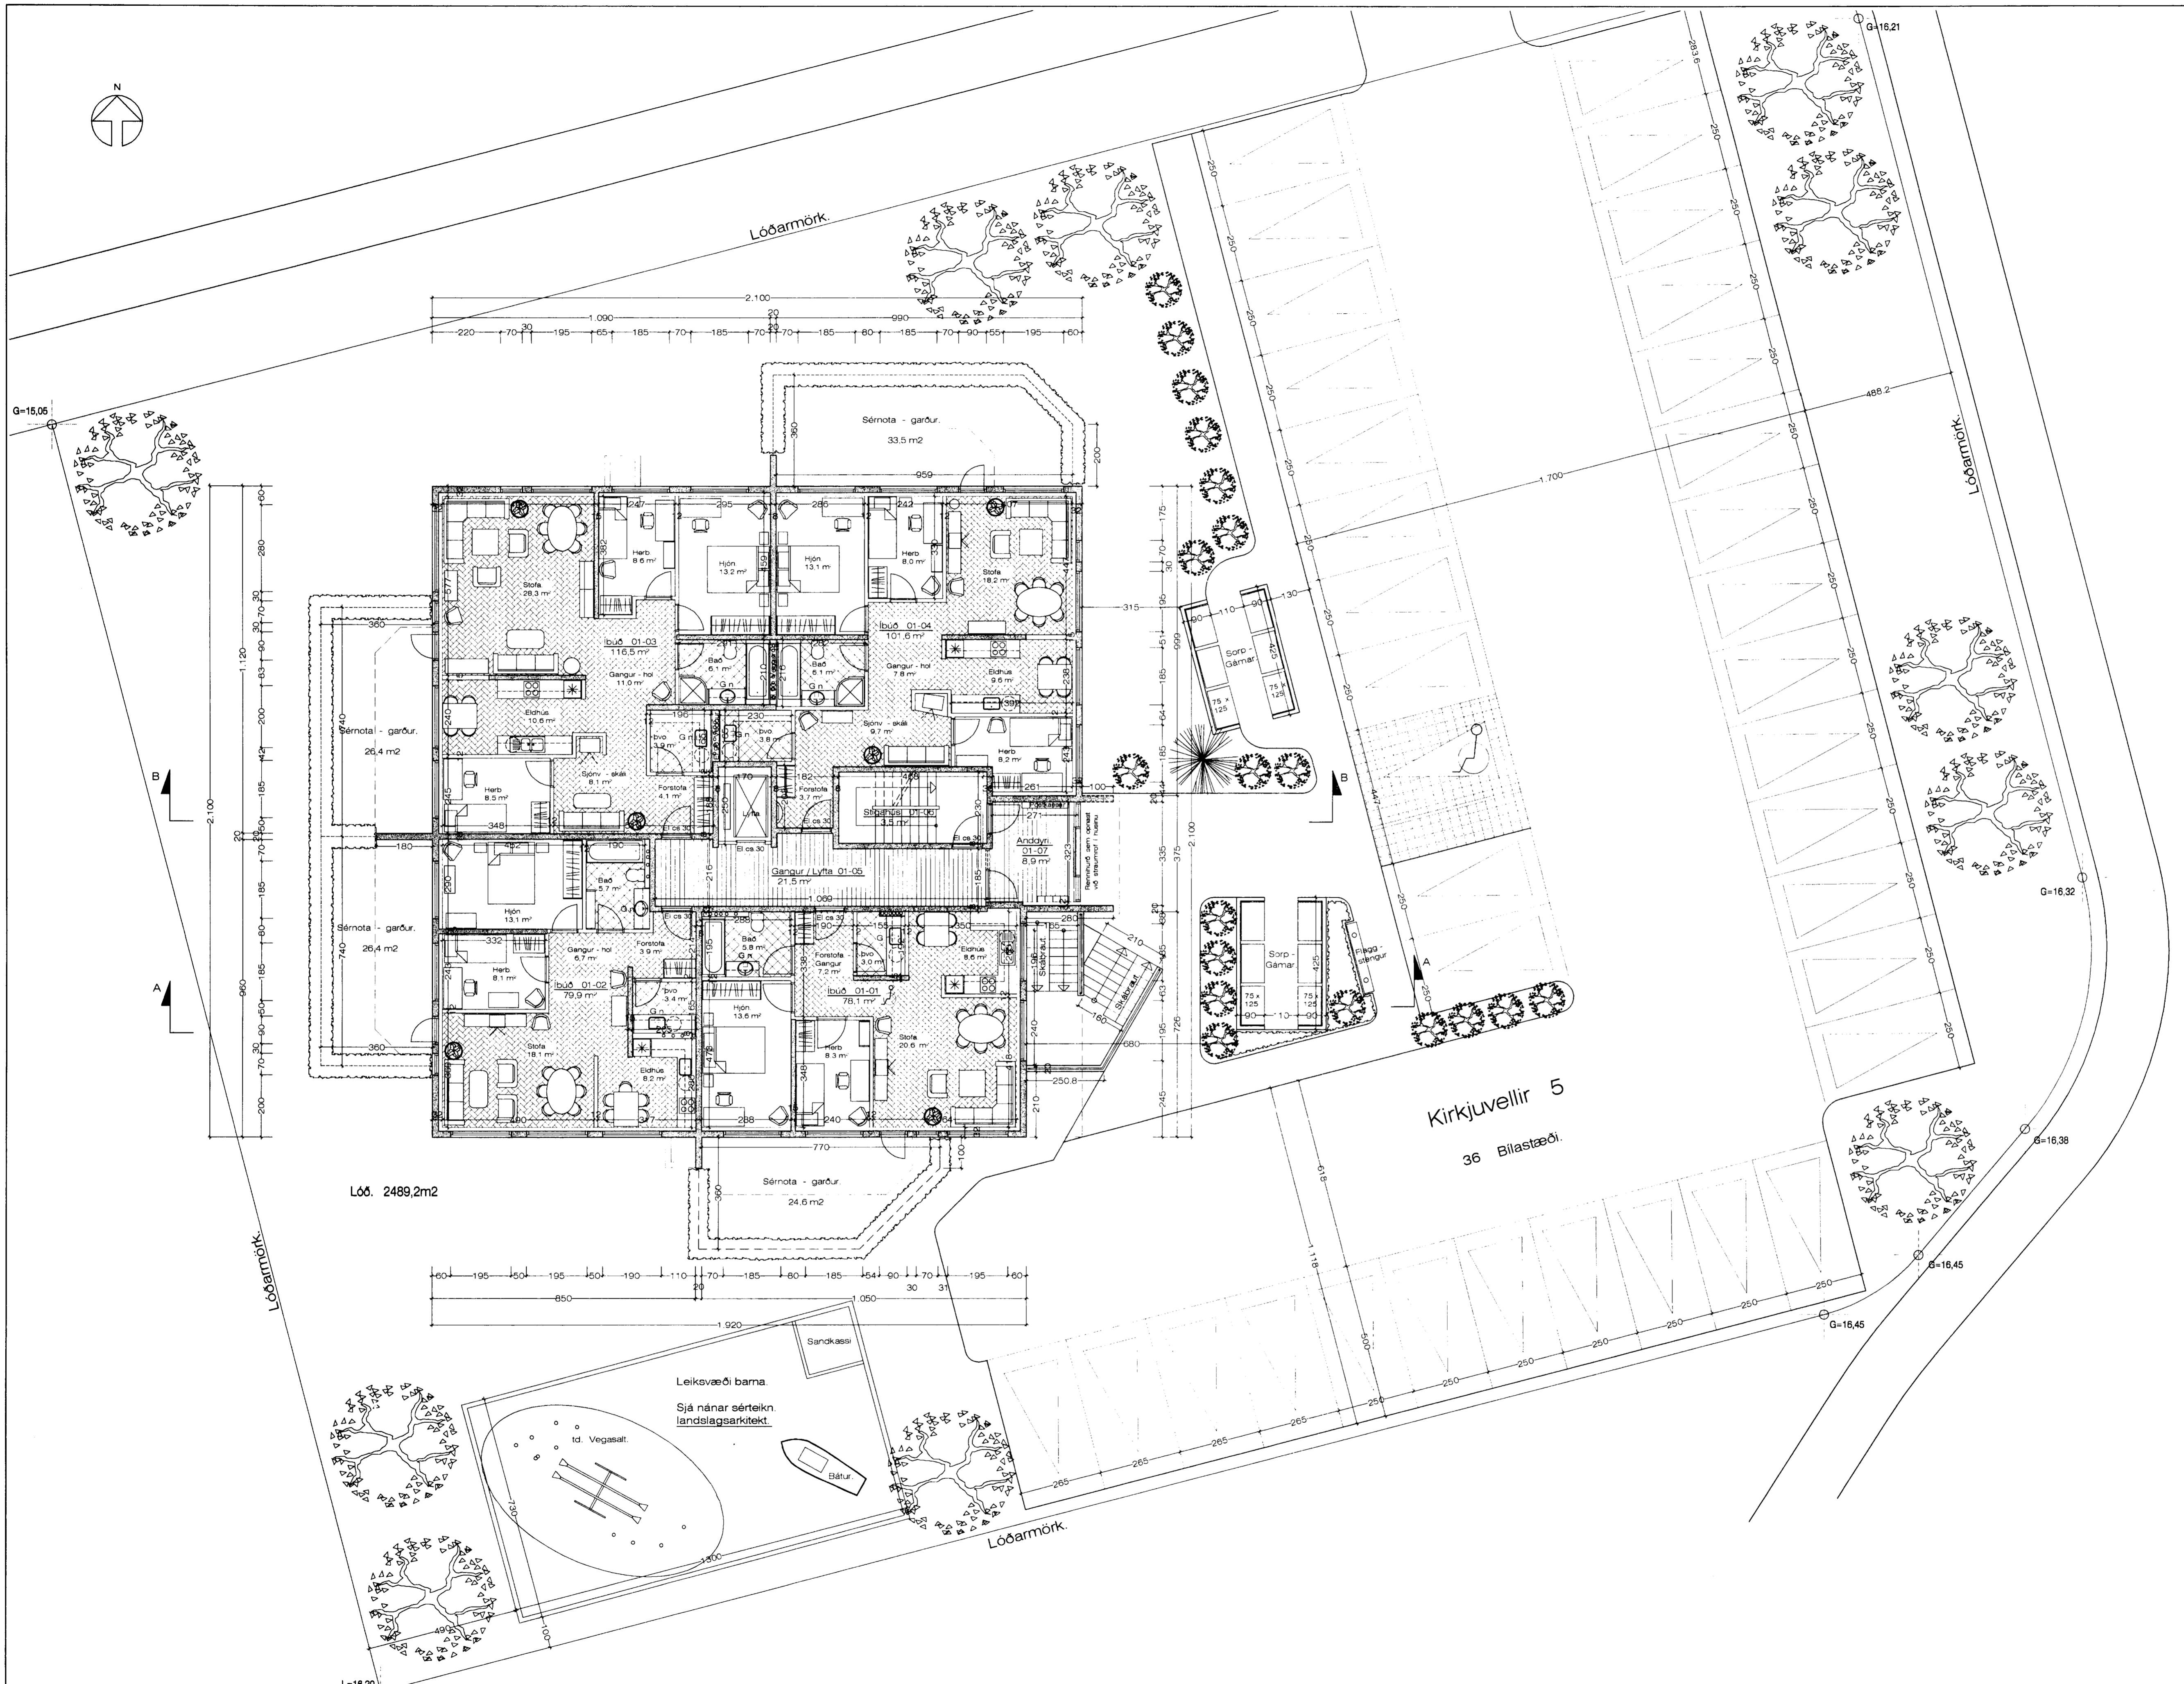

Lóð. 2489,2m<sup>2</sup>

Kirkjuvellir 5  
 36 Bilastæði.

Grunnmynd. Jarðhæð. 1:100 Stærð. 427,7 m<sup>2</sup>

Kirkjuvellir 5 Hafnarfirði. Grunnm. 1. hæð.

VERK NR. 283 DAGS. 12.-2.-2005 MÁL. 1:100  
 TEIKN. NR. 03 BREYTT.  
**JÓN GUDMUNDSSON** ARKITEKT *Jón Guðmundsson* KT. 310891  
 VINNUSTOFA SUÐURLANDSBRÁUT 16 REYKJAVÍK Sími 882 8088 3299

Jón Guðmundsson. arkitekt. Suðurlandsbraut. 16 15.2.2005 09:52 Kirkjuv. 5. 1901.dwg