


Úr Gildi

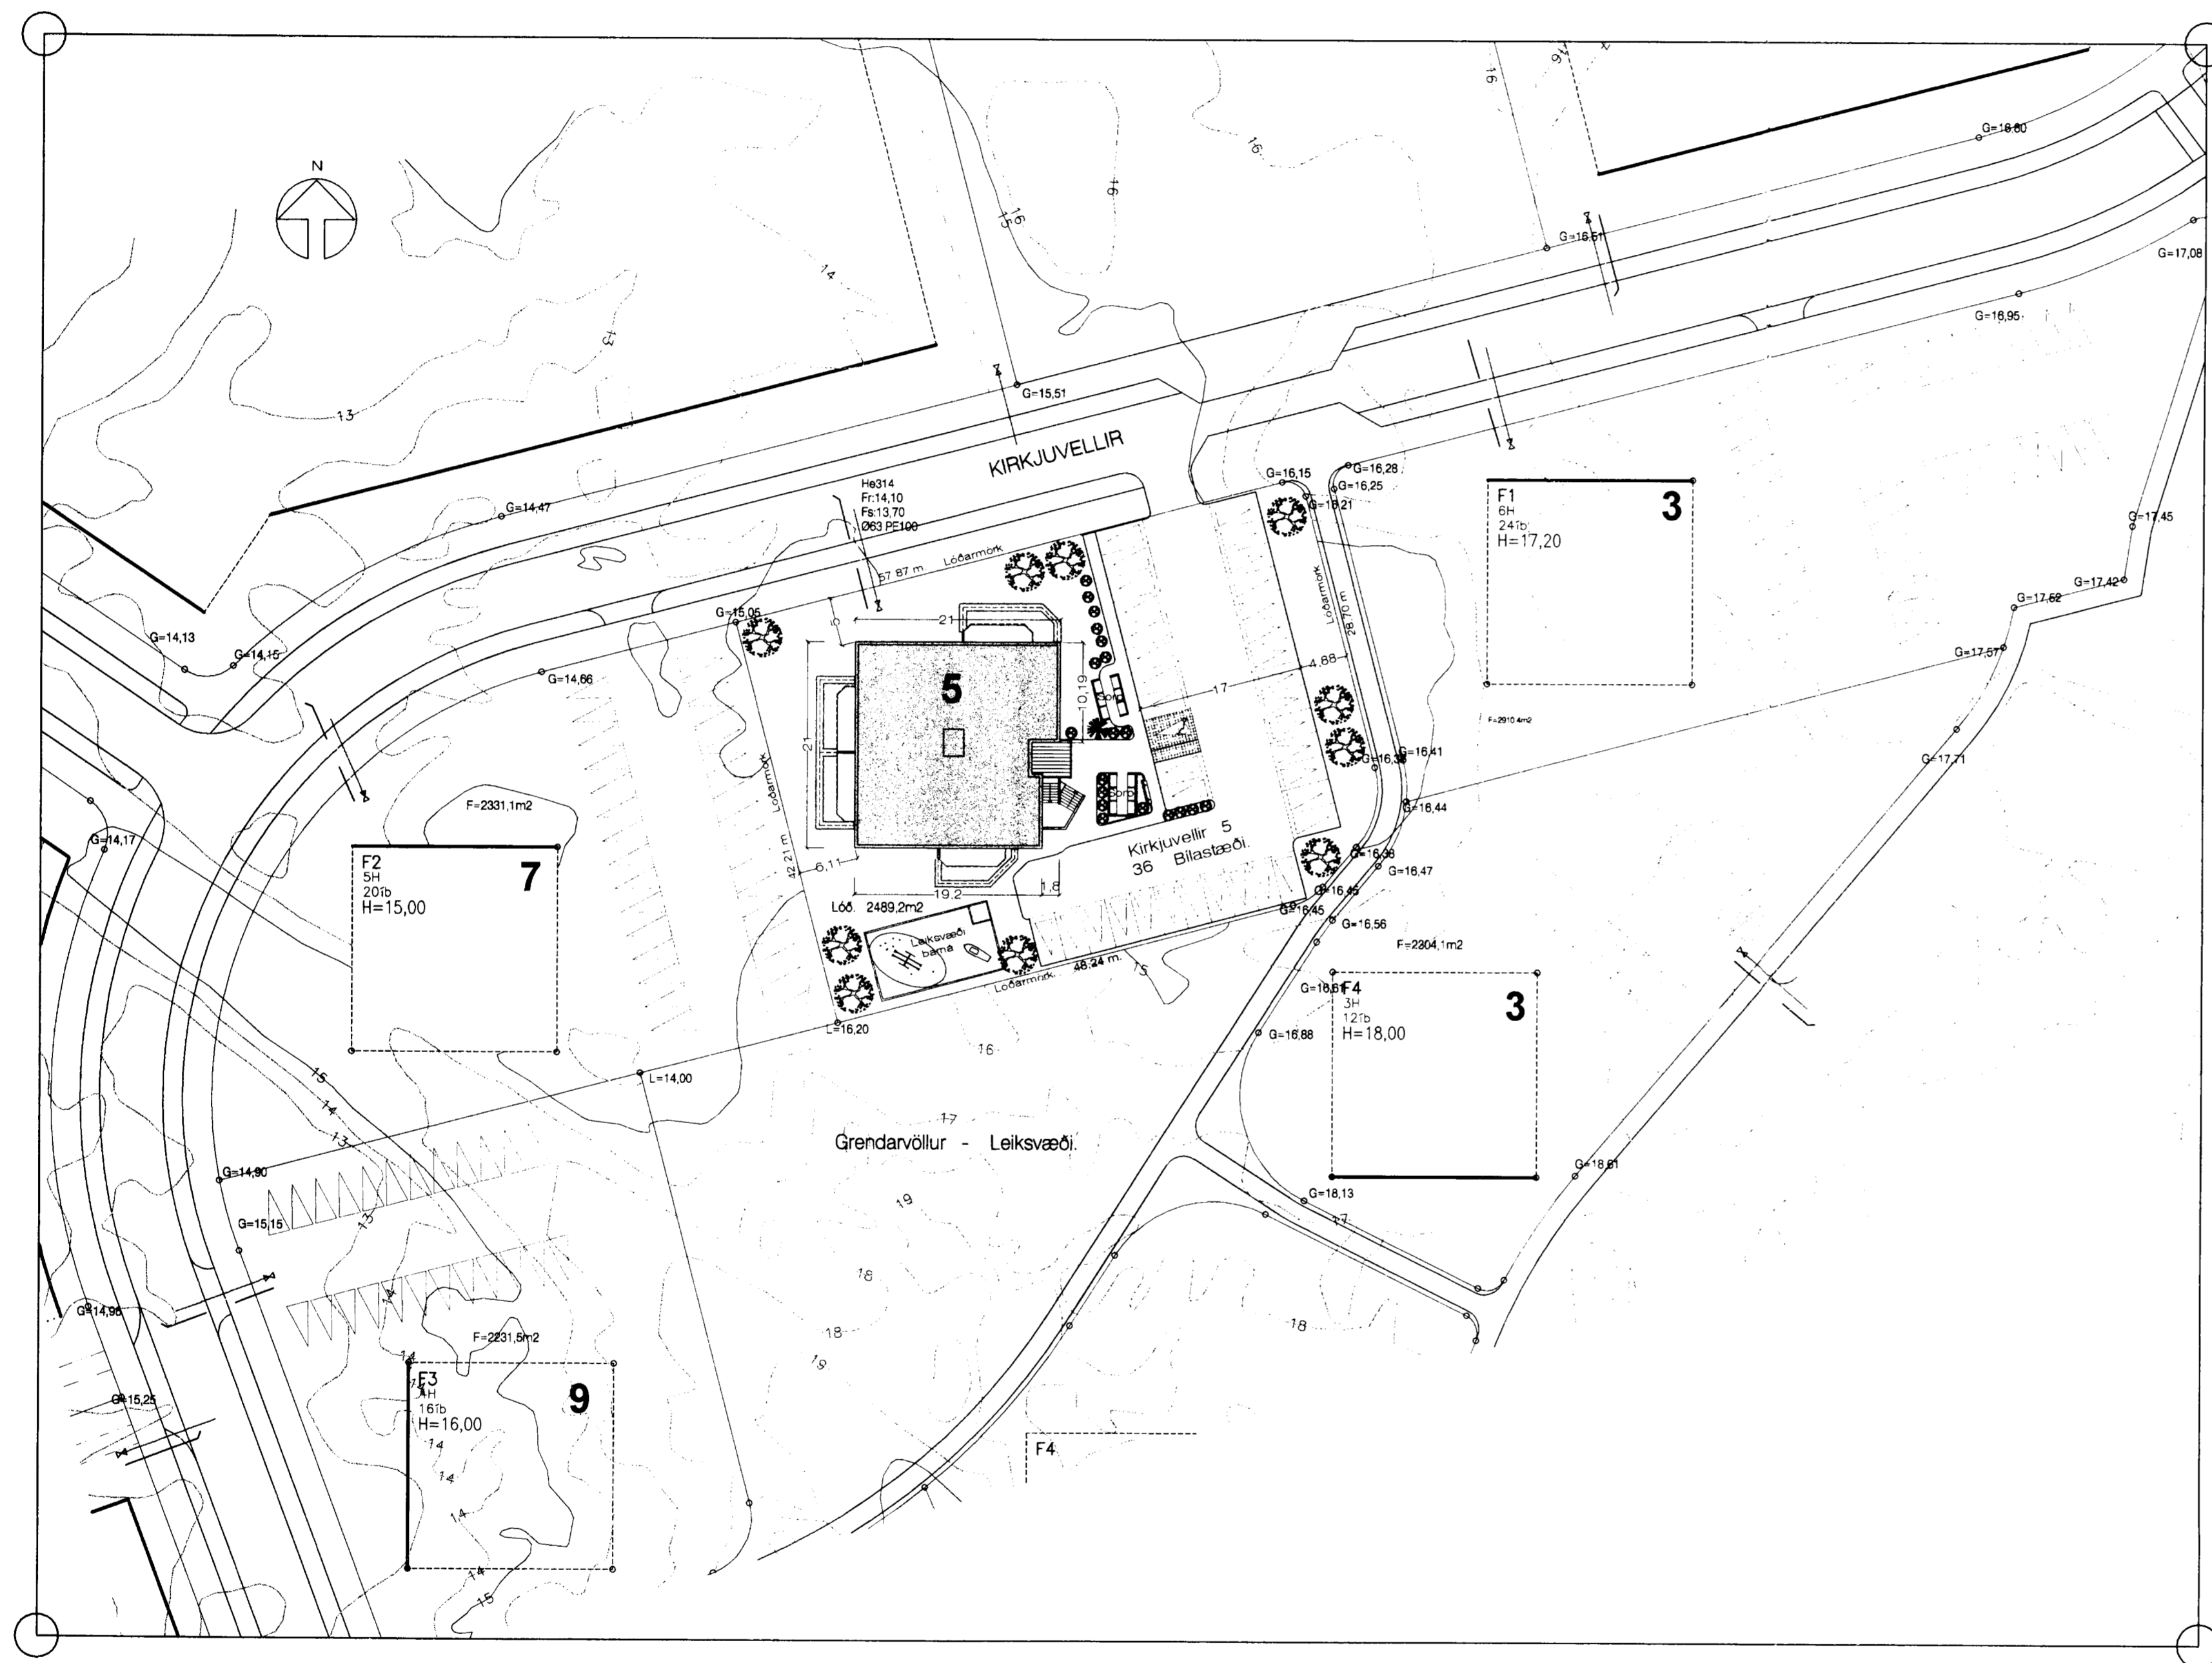

Afstöðumynd. 1:500

SKÝRINGAR.:

Í húsinu eru samtals 24 íbúðir.  
Þar af 12 íbúðir stærra en 80 m<sup>2</sup>

Bílastæði á lóð eru samtals 36

Bílastæðapörf á lóð samkvæmt skilmálum  
er samtals 36 Bílastæði.

Nýtingatala lóðar er 1,005

Jon Gudmundsson, arkitekt. Suurlandsbraut, 16  
15.2.2005 09:52 Kirkjuv. 5 1901.dwg