


**Byggingarfulltrúi samþykkir erindið.**  
 01 FEB. 2005  
 Bent skal á að samþykki þessi verður ekki virk, fyrr en eftir þinglýsingu eignaskiptasamningarinnar og skráningu heimilshjálparinnar hjá Eignastjórnunni í Hlíðinni.  
 Byggingarfulltrúi í Hlíðinni  
 E. Kristján Þórnason

**Byggingarfulltrúi samþykkir erindið.**  
 26 JAN. 2005  
 Bent skal á að samþykki þessi verður ekki virk, fyrr en eftir þinglýsingu eignaskiptasamningarinnar og skráningu heimilshjálparinnar hjá Eignastjórnunni í Hlíðinni.  
 Byggingarfulltrúi í Hlíðinni  
 E. Kristján Þórnason



ÚTLIT 1:100  
 SUÐUR HLÍÐ

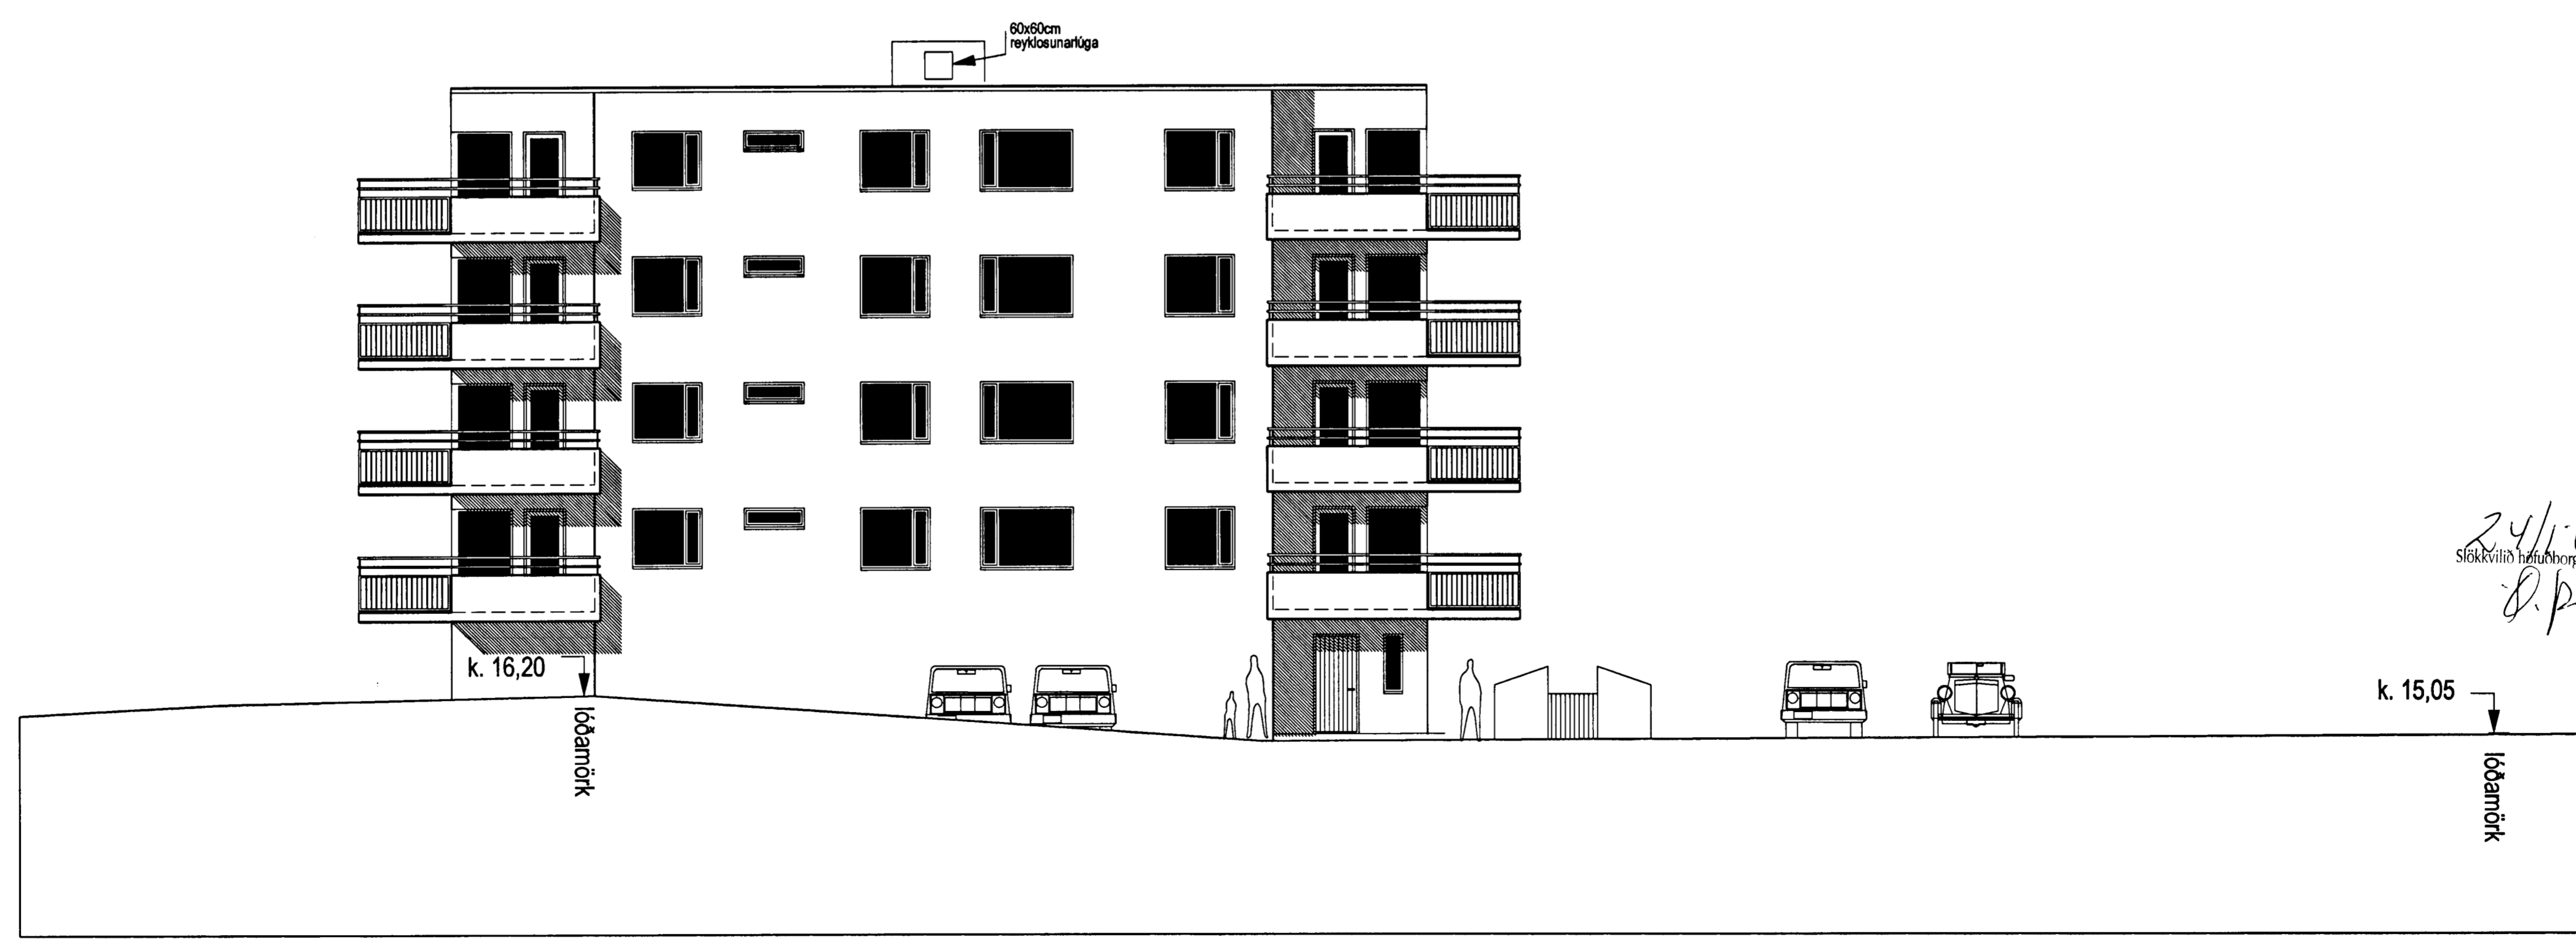

24/1-05  
 Stokkviðin húsnæðingarsvæðis ehf.  
 Þ. Þórnason

ÚTLIT 1:100  
 AUSTUR HLÍÐ

ÖTÓMAFA  
 BREYTINGAR

**ASK** Arkitektar  
 Skógarnó 18  
 105 Reykjavík  
 Sími 515 0300  
 Fax 515 0319  
 www.arkitektar.is

Artun aðalhönnuðar: *Þórnason*  
 Hagi Már Halldórsdóttir arkitekt FAJ, kt. 301258-7049

**KIRKJUVELLIR 7**  
**HAFNARFIRÐI**  
 VANDRÖÐ  
 HÉTTI TEIÐNINGAR  
**AÐALTEIKNING**  
 ÚTLIT SUÐUR- OG AUSTUR HLÍÐ

VERK NÚM.	NOMER TEIÐNINGAR	ÖTÓMAFA
0470	10-07 7 af 8	

MIÐ. 1 AF 1:100  
 TEIÐNAP. HMM/Hb  
 DÁÐUR 21.01.2005