



Byggingarfulltrúi  
samþykkir erindið.  
01 FEB. 2005  
Bent skal á að samþykki þessi verður ekki virk, fyrr en eftir þinglýsingu eiginaskiptafrýsingarinnar og skráningu þessarar hjá Eignamatráðgjafi. Byggingarfulltrúi í Hafnarfirði. E. Þ. Kristján Þórarinnsson

Byggingarfulltrúi  
samþykkir erindið.  
26 JAN. 2005  
Bent skal á að samþykki þessi verður ekki virk, fyrr en eftir þinglýsingu eiginaskiptafrýsingarinnar og skráningu þessarar hjá Eignamatráðgjafi. Byggingarfulltrúi í Hafnarfirði. E. Þ. Kristján Þórarinnsson

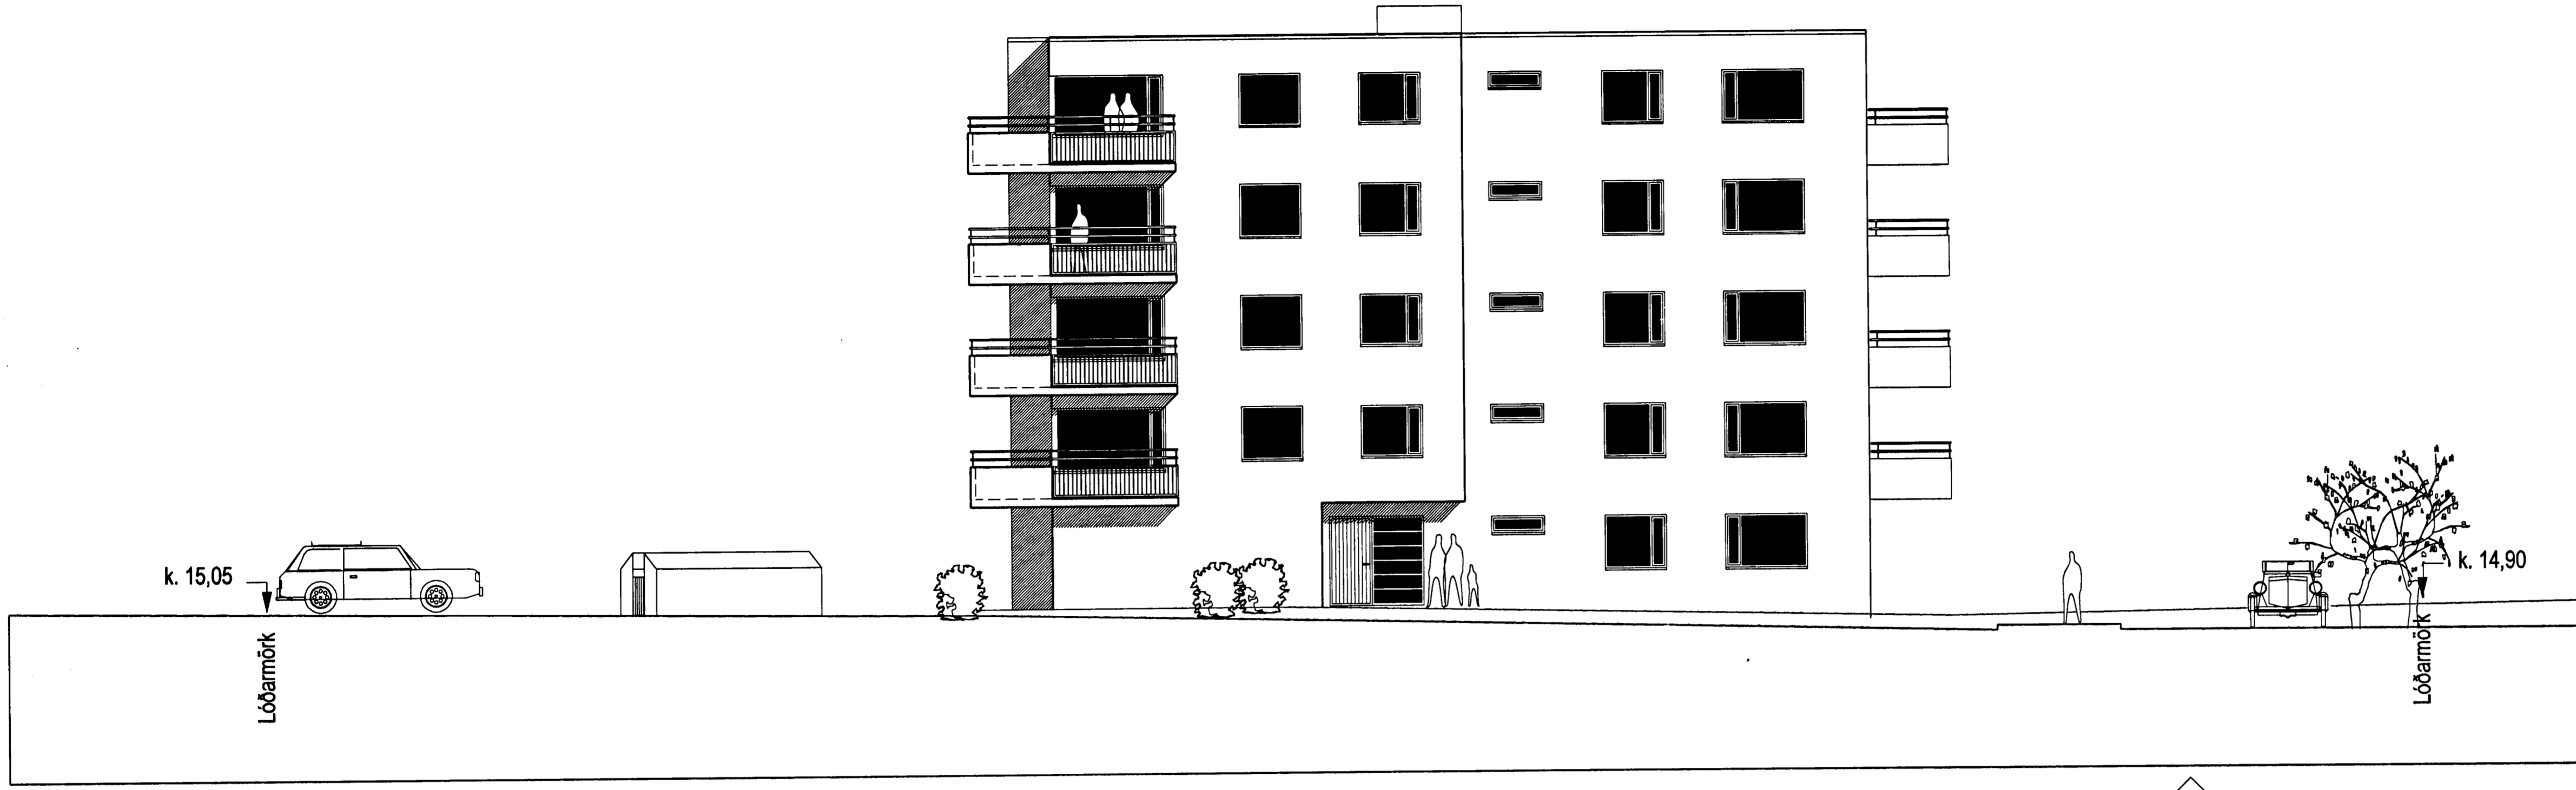

ÚTLIT 1:100  
NORÐUR HLIÐ

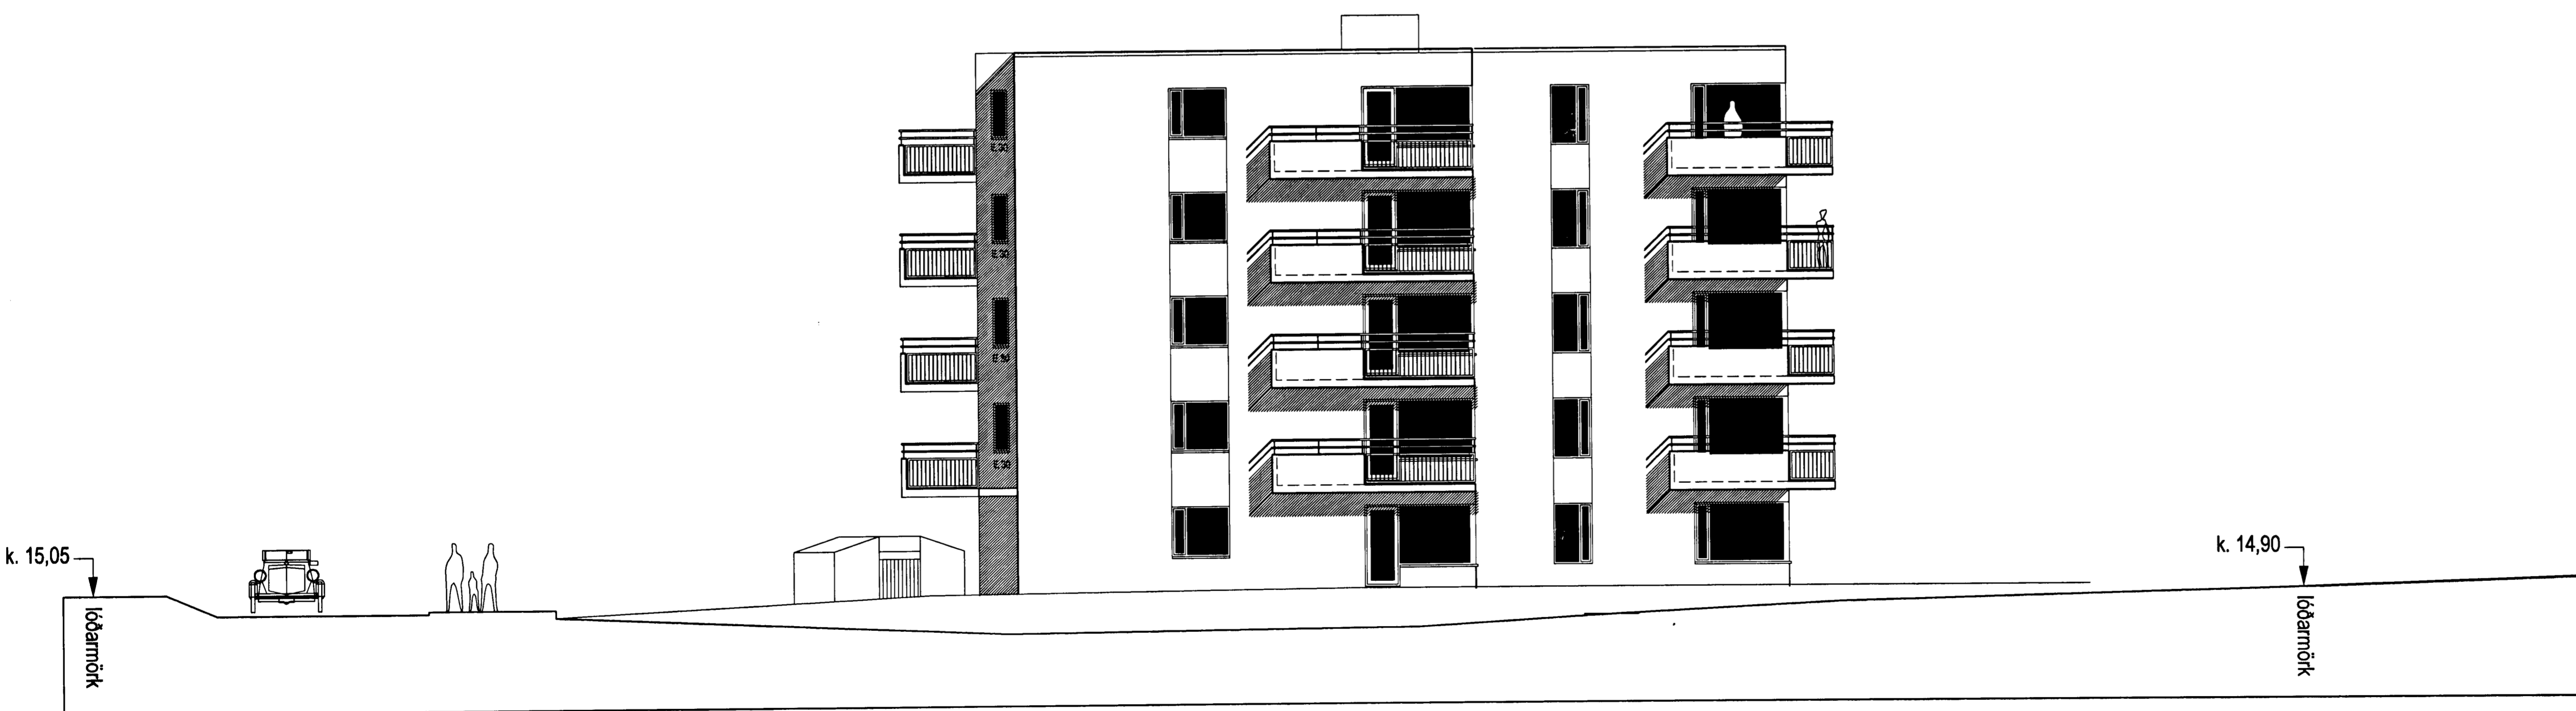

ÚTLIT 1:100  
VESTUR HLIÐ

24/1 05  
Stjórnvöld / Húsnáðsáætlun /  
E. Þórarinnsson

ÖTUGAFA	TEKJAD	SBAMBÝDD	DAÐ
BREYTINGAR			

**ASK**  
ASK Arkitektar  
Skogarhlóð 18  
105 Reykjavík  
Sími 515 0300  
Fax 515 0319  
www.arkitektar.is

Artun aðstoðunar: *Henni*  
Haug Mía Halldórsdóttir arkitekt PÁL, tlf. 301258-7049

KIRKJUVELLIR 7 HAFNARFIRÐI		SKYF. I A1
VERÐLEIÐ	1:100	
HEITI TEIÐINGAR	TEIÐINGAR	HMH/ND
ABALTEIÐNING	ÚTLIT NORÐUR- OG VESTUR	
HLIÐ	DAÐ	21.01.2005
VERK.NR.	NÖMUR TEIÐINGAR	ÖTUGAFA
0470	10-06 6 af 8	