


A-A
10-02

SNEIDING 1:100

10-03,10-04
10-05,10-06

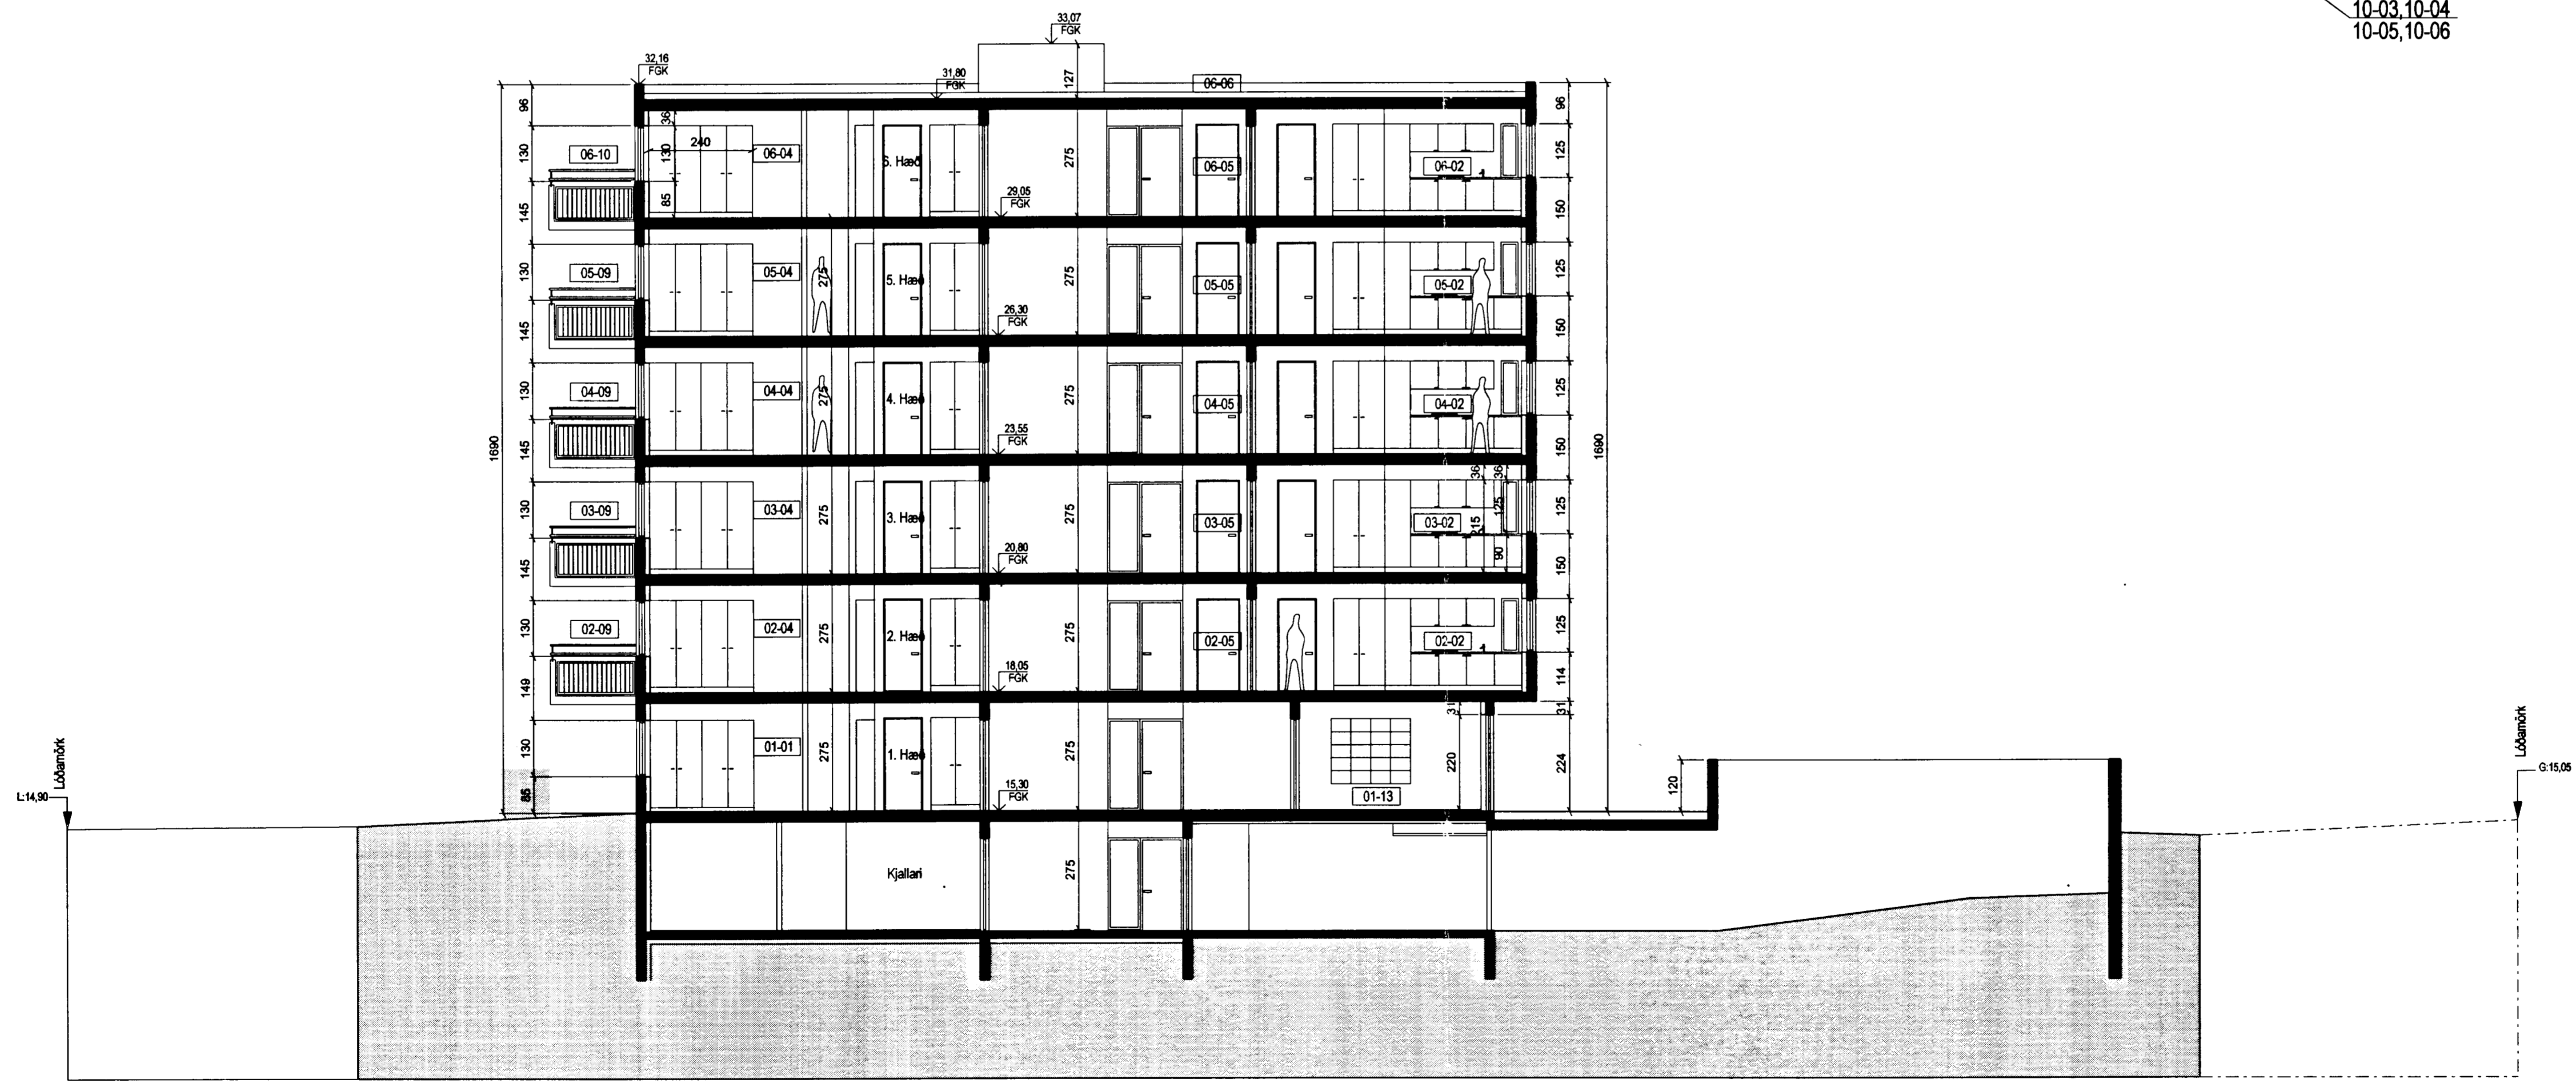

B-B
10-02

SNEIDING 1:100

10-03,10-04
10-05,10-06

ÚTGAFA	TEIKNAD	SAMÞYKKT	DAÐ
SNEYTINGAR			

ASK Arkitektar
Gönguvegur 9
101 Reykjavík
Sími 515 0300
Fax 515 0319
www.ask.is

Artan aðalhönnuður:
Hanna

Högl Már Halldórsdóttir arkitekt FAI, kt. 301258-7049



KIRKJUVELLIR 7 HAFNARFIRÐI		
VERÐI AÐALTEIKNING SNIÐ A-A OG B-B	MRV 1 A1 1:100	
HEITI TEIKNINGAR	TEIKNAD	MRV 1 A1
ADALTEIKNING	HD/HMH	1:100
SNIÐ A-A OG B-B	DAÐ	13.05.2005
VERI NR. 0470	HÖMUR TEIKNINGAR 10-08	ÚTGAFA

17/5-05
stökkvillir á fundum og samskiptum
8/5/05