

SKÝRINGAR:

FRÁGANGUR Á LÓDAMÖRKUM VERDI GERÐUR Í SAMRÁÐI VIÐ LÓÐARHAFA AÐLIGGJANDI LÓÐA. STÆRÐ OG STAÐSETNING LÓDA, BYGGINGARREITA OG BÍLASTÆÐA ERU SÝND Á MÆLIBLÖÐUM.

- 3h= HÚS Á TVEIMUR HÆÐUM
- G= REIKNUD HÆÐ Á GÖTU, GANGSTÉTT, -STÍG EÐA LÓDAMÖRKUM
- L= LANDHÆÐ VIÐ LÓÐAMÖRK (LEIÐBEINANDI)
- H= HÆÐ Á AÐKOMUGÓLFI - SJÁ SKILMÁLA
- Fr= TENGIHÆÐ Á OFANVATNSFRÁRÆSI
- Fs= TENGIHÆÐ Á SKÓLPFRÁRÆSI


BAKRÁSARVATN HITAVEITU SKAL VEITA Í REGNVATNSFRÁRÆSI. NEYSLUVATNSHEIMÆÐAR ERU Ø32 mm PE100, NEMA ANNAD SÉ SÝNT Á TEIKNINGU. TENGIHÆÐ NEYSLUVATNSHEIMÆÐAR ER AÐ ÖLLU JÖFNU 1,2 m UNDIR YFIRBORDI LANDS.

- NEYSLUVATNSHEIMÆÐ (MED LOKA)
- REGNVATNSFRÁRÆSI
- SKÓLPFRÁRÆSI

NÚMER LÓÐAR

E,F,R.. HÚSAGERÐ, SJÁ SKILMÁLA

NÚMER AÐLIGGJANDI LÓÐABLAÐA

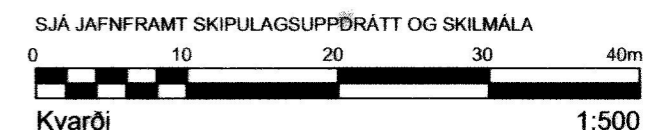

DEILISKIPULAG SAMÞYKKT Í SKIPULAGS- OG BYGGINGARRÁÐI 07.08.2014 OG Í BÆJARSTJÓRN 20.08.2014, ÖÐLAÐIST GILDI MED BIRTINGU Í B-DEILD 28.01.2015



KIRKJUVELLIR 8A OG 8B	
HÆÐABLAÐ	25,215,8
Teikn.nr.: 411,078	
VELLIR 3. ÁFANGI	
Mælt: VSB	Samþykkt: PS
Hannað: VSB/BJ	M.kv.: 1:500
Teiknað: EJ	Dags.: 18.08.2014
Breytt: ÁGÚST 2016 HÆÐABLAÐ FRÁ VSB DAGS.20.02.04	
UPPFÆRT HJÁ SKIPULAGS- OG BYGGINGARSVIÐI	
HAFNARFJARÐAR	Blaðst.: A3

BREYTINGAR:

Breyting B; 06.10.16/EJ; Breytt deiliskipulag samþykkt í Skipulags- og byggingarráði 01.12.2015 öðlaðist gildi 08.04.2016. Kirkjuvellir 8 breytast úr verzlunar og þjónustulóð í fjölbýlishúsalóð F11 með 2 fristandandi húsum