



Byggingarfulltrúi
samþykkir erindi.
11 MAI 2005
Bent skil á að samþykki þessi veður ekki vark,
en er stíll þingla stjórnun og skilgreiningu
Eftirfarandi skilgreining er hluti af
E. Þ. Kristjánsson

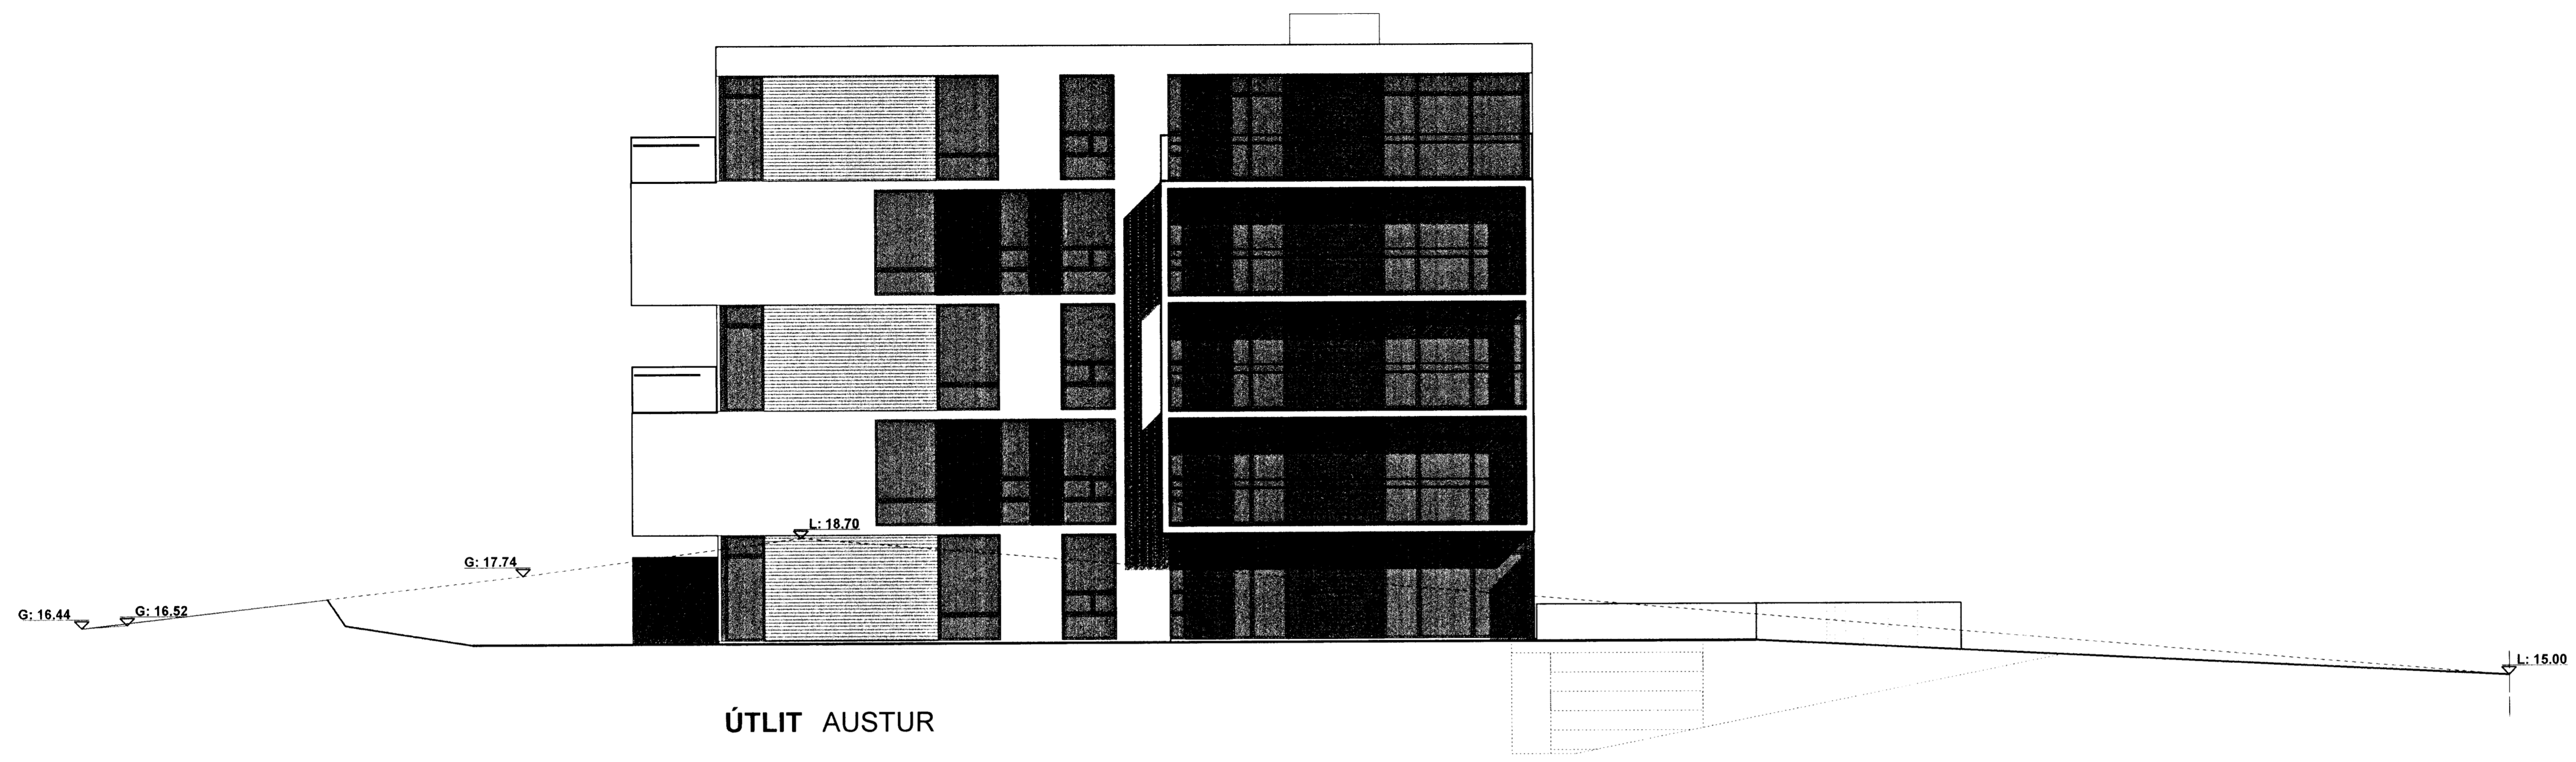

ÚTLIT AUSTUR

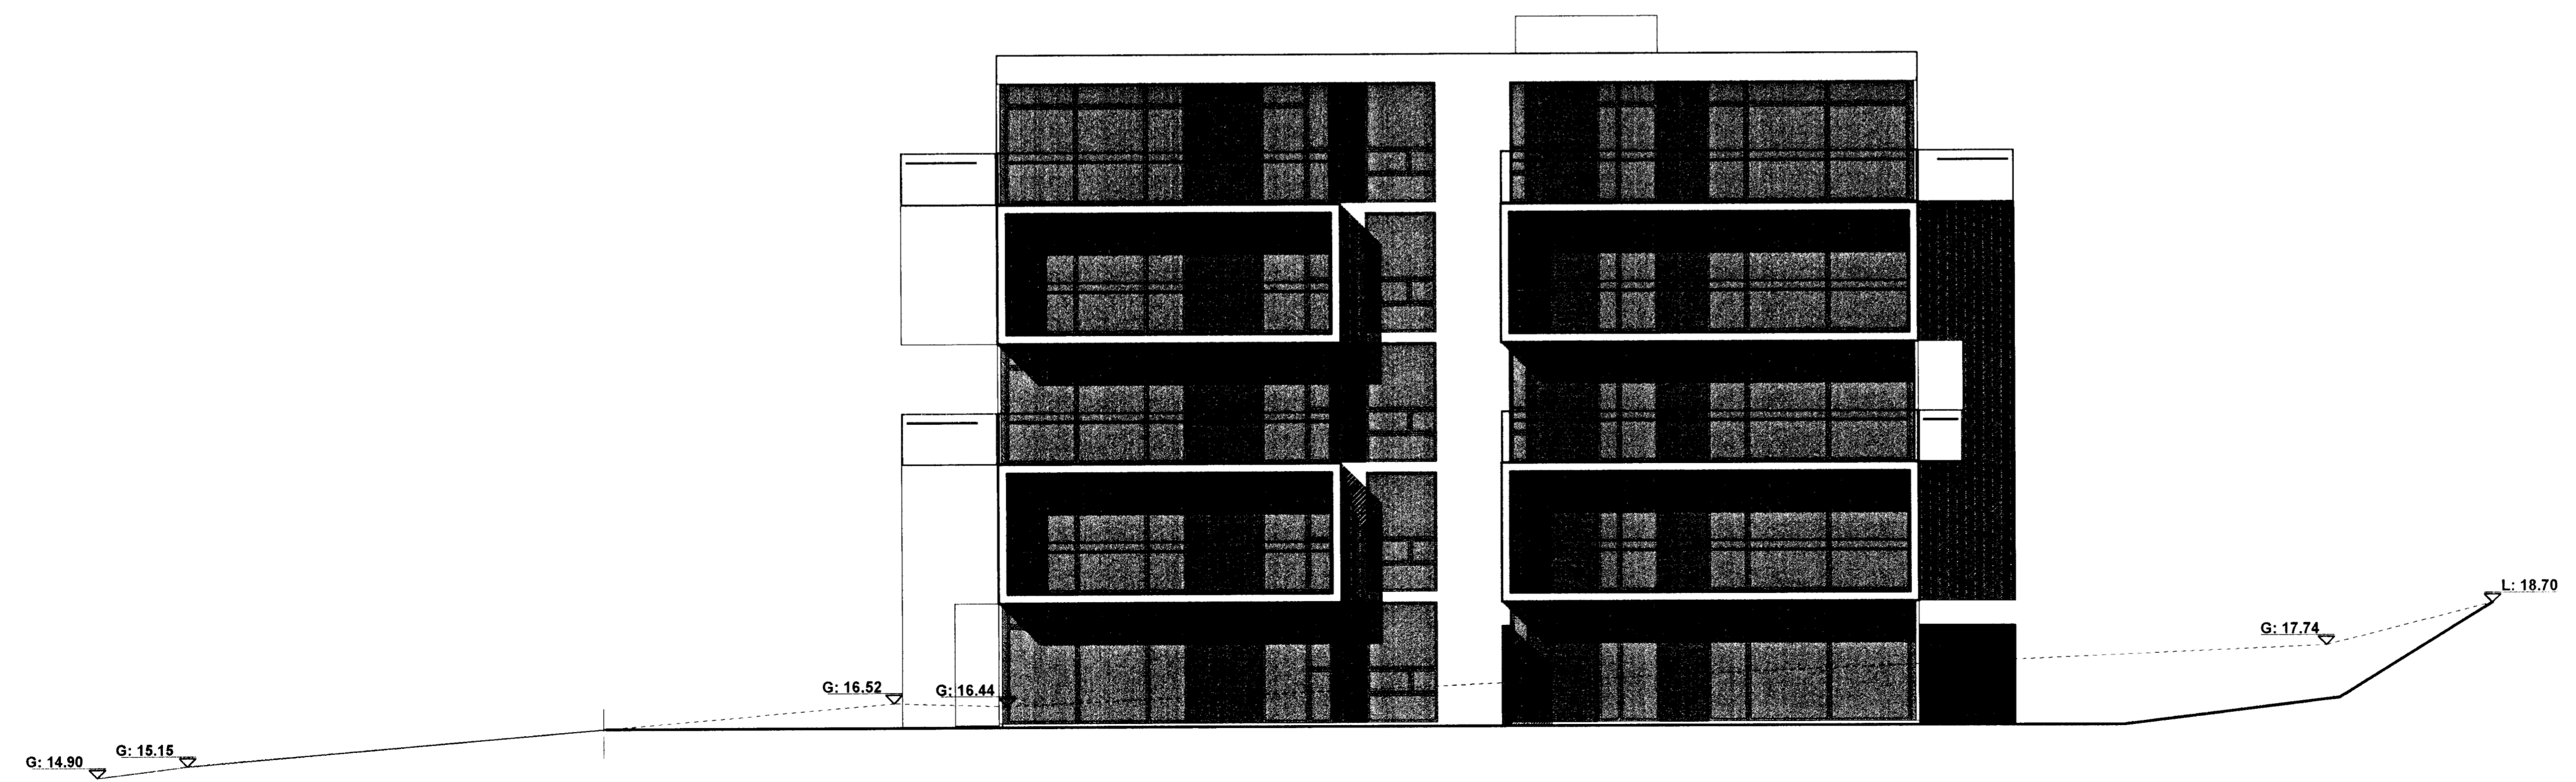

ÚTLIT SUÐUR

Stökkvilið hafið borgarsveðisins þs
28/4/05 BK

KIRKJUVELLIR 9 HAFNARFJÖRDUR		1.07
Aðaluppdráttur		Dags: 01.04.05
Útlitsmyndir		M.kv: 1:100
Gunnlaugur Jónasson arkitekt Gunnar Páll Kristjánsson arkitekt Klappareyri 25, 101 Reykjavík		ft: 090402-2299 kt: 260665-3678 sm: 652 9515, Tölvu:

Gunnlaugur Jónasson
Gunnar Páll Kristjánsson