


ÚTLIT NORÐUR

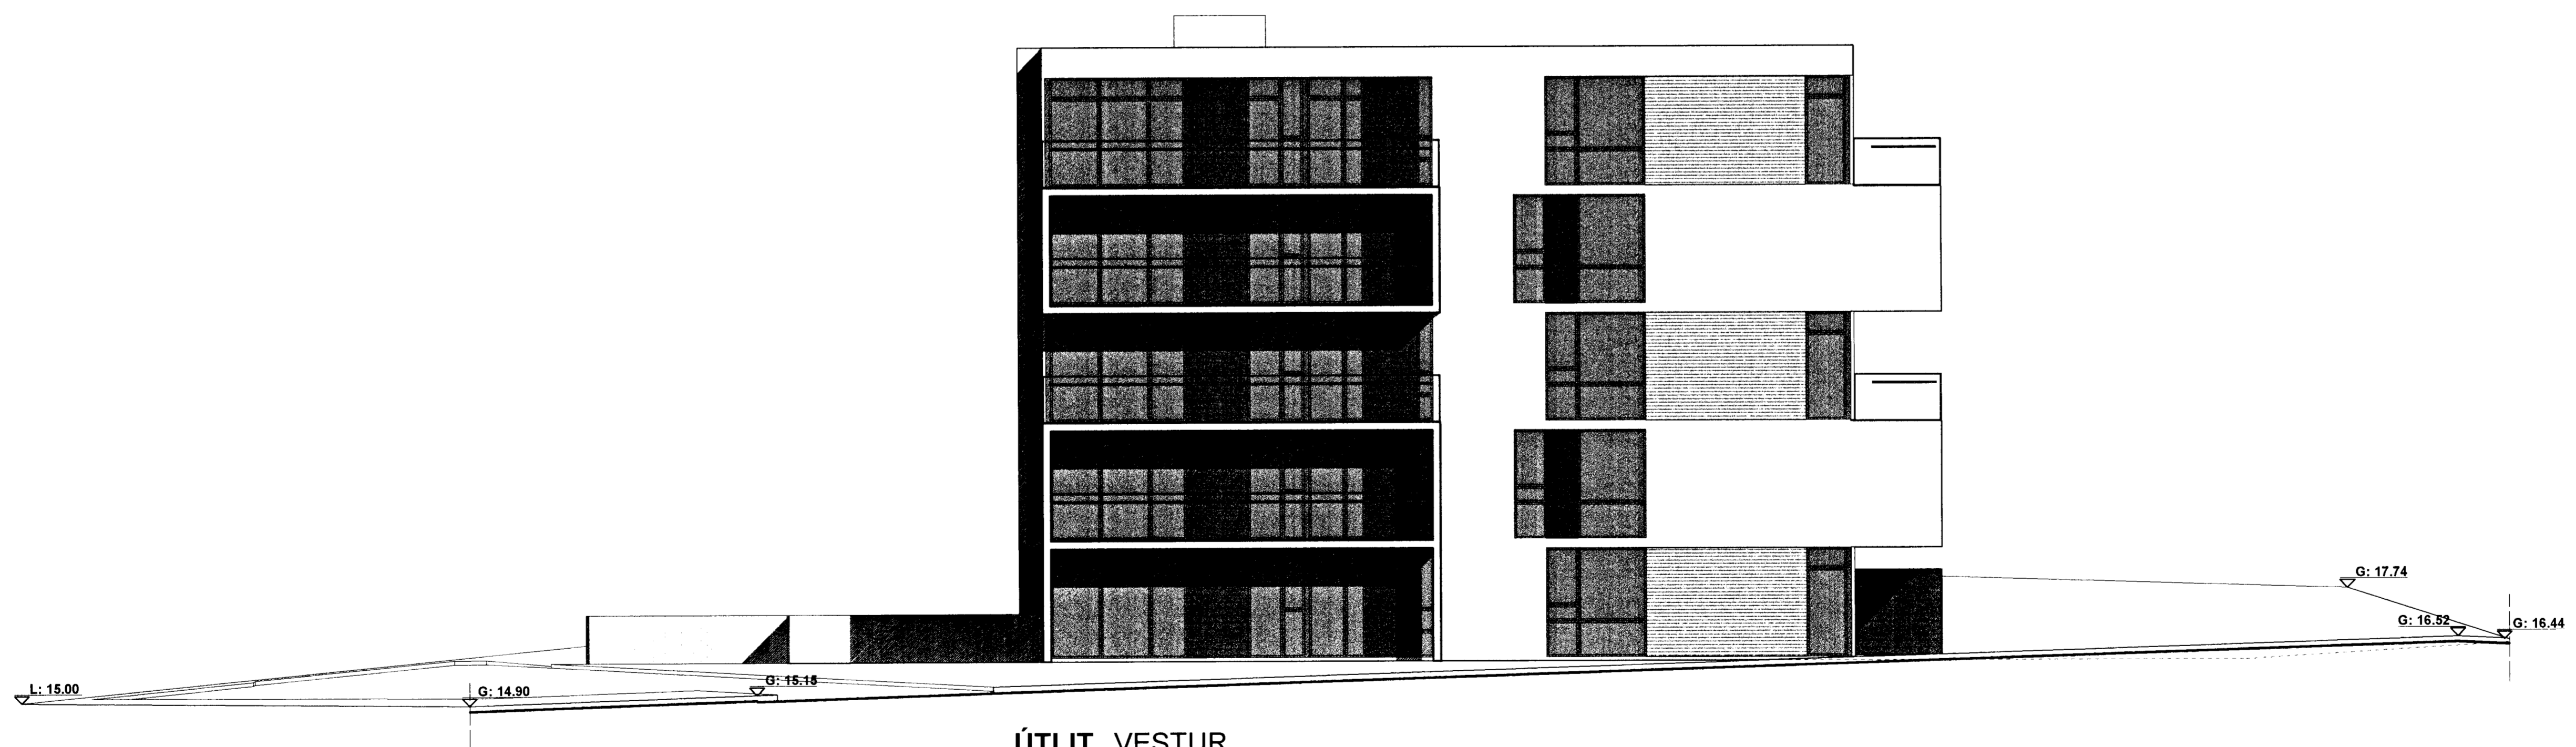

ÚTLIT VESTUR

Slökkvilið hringborarsvæðisins h.s.  
28/4/05 B.K.

*Gunnlaugur Jónsson*  
*Gunnar Páll Kristjánsson*

<b>KIRKJUVELLIR 9 HAFNARFJÖRDUR</b>		<b>1.06</b>
Aðaluppdráttur		Dags. 01.04.05
Útlitsmyndir		M.kv. 1:100
Gunnlaugur Jónsson arkitekt Gunnar Páll Kristjánsson arkitekt Klappargötu 25, 101 Reykjavík		Íd. 090462-2299 M: 290865-3879 Sími: 852 0515, Tölvu: