


GRUNNMYND 4. HÆÐAR

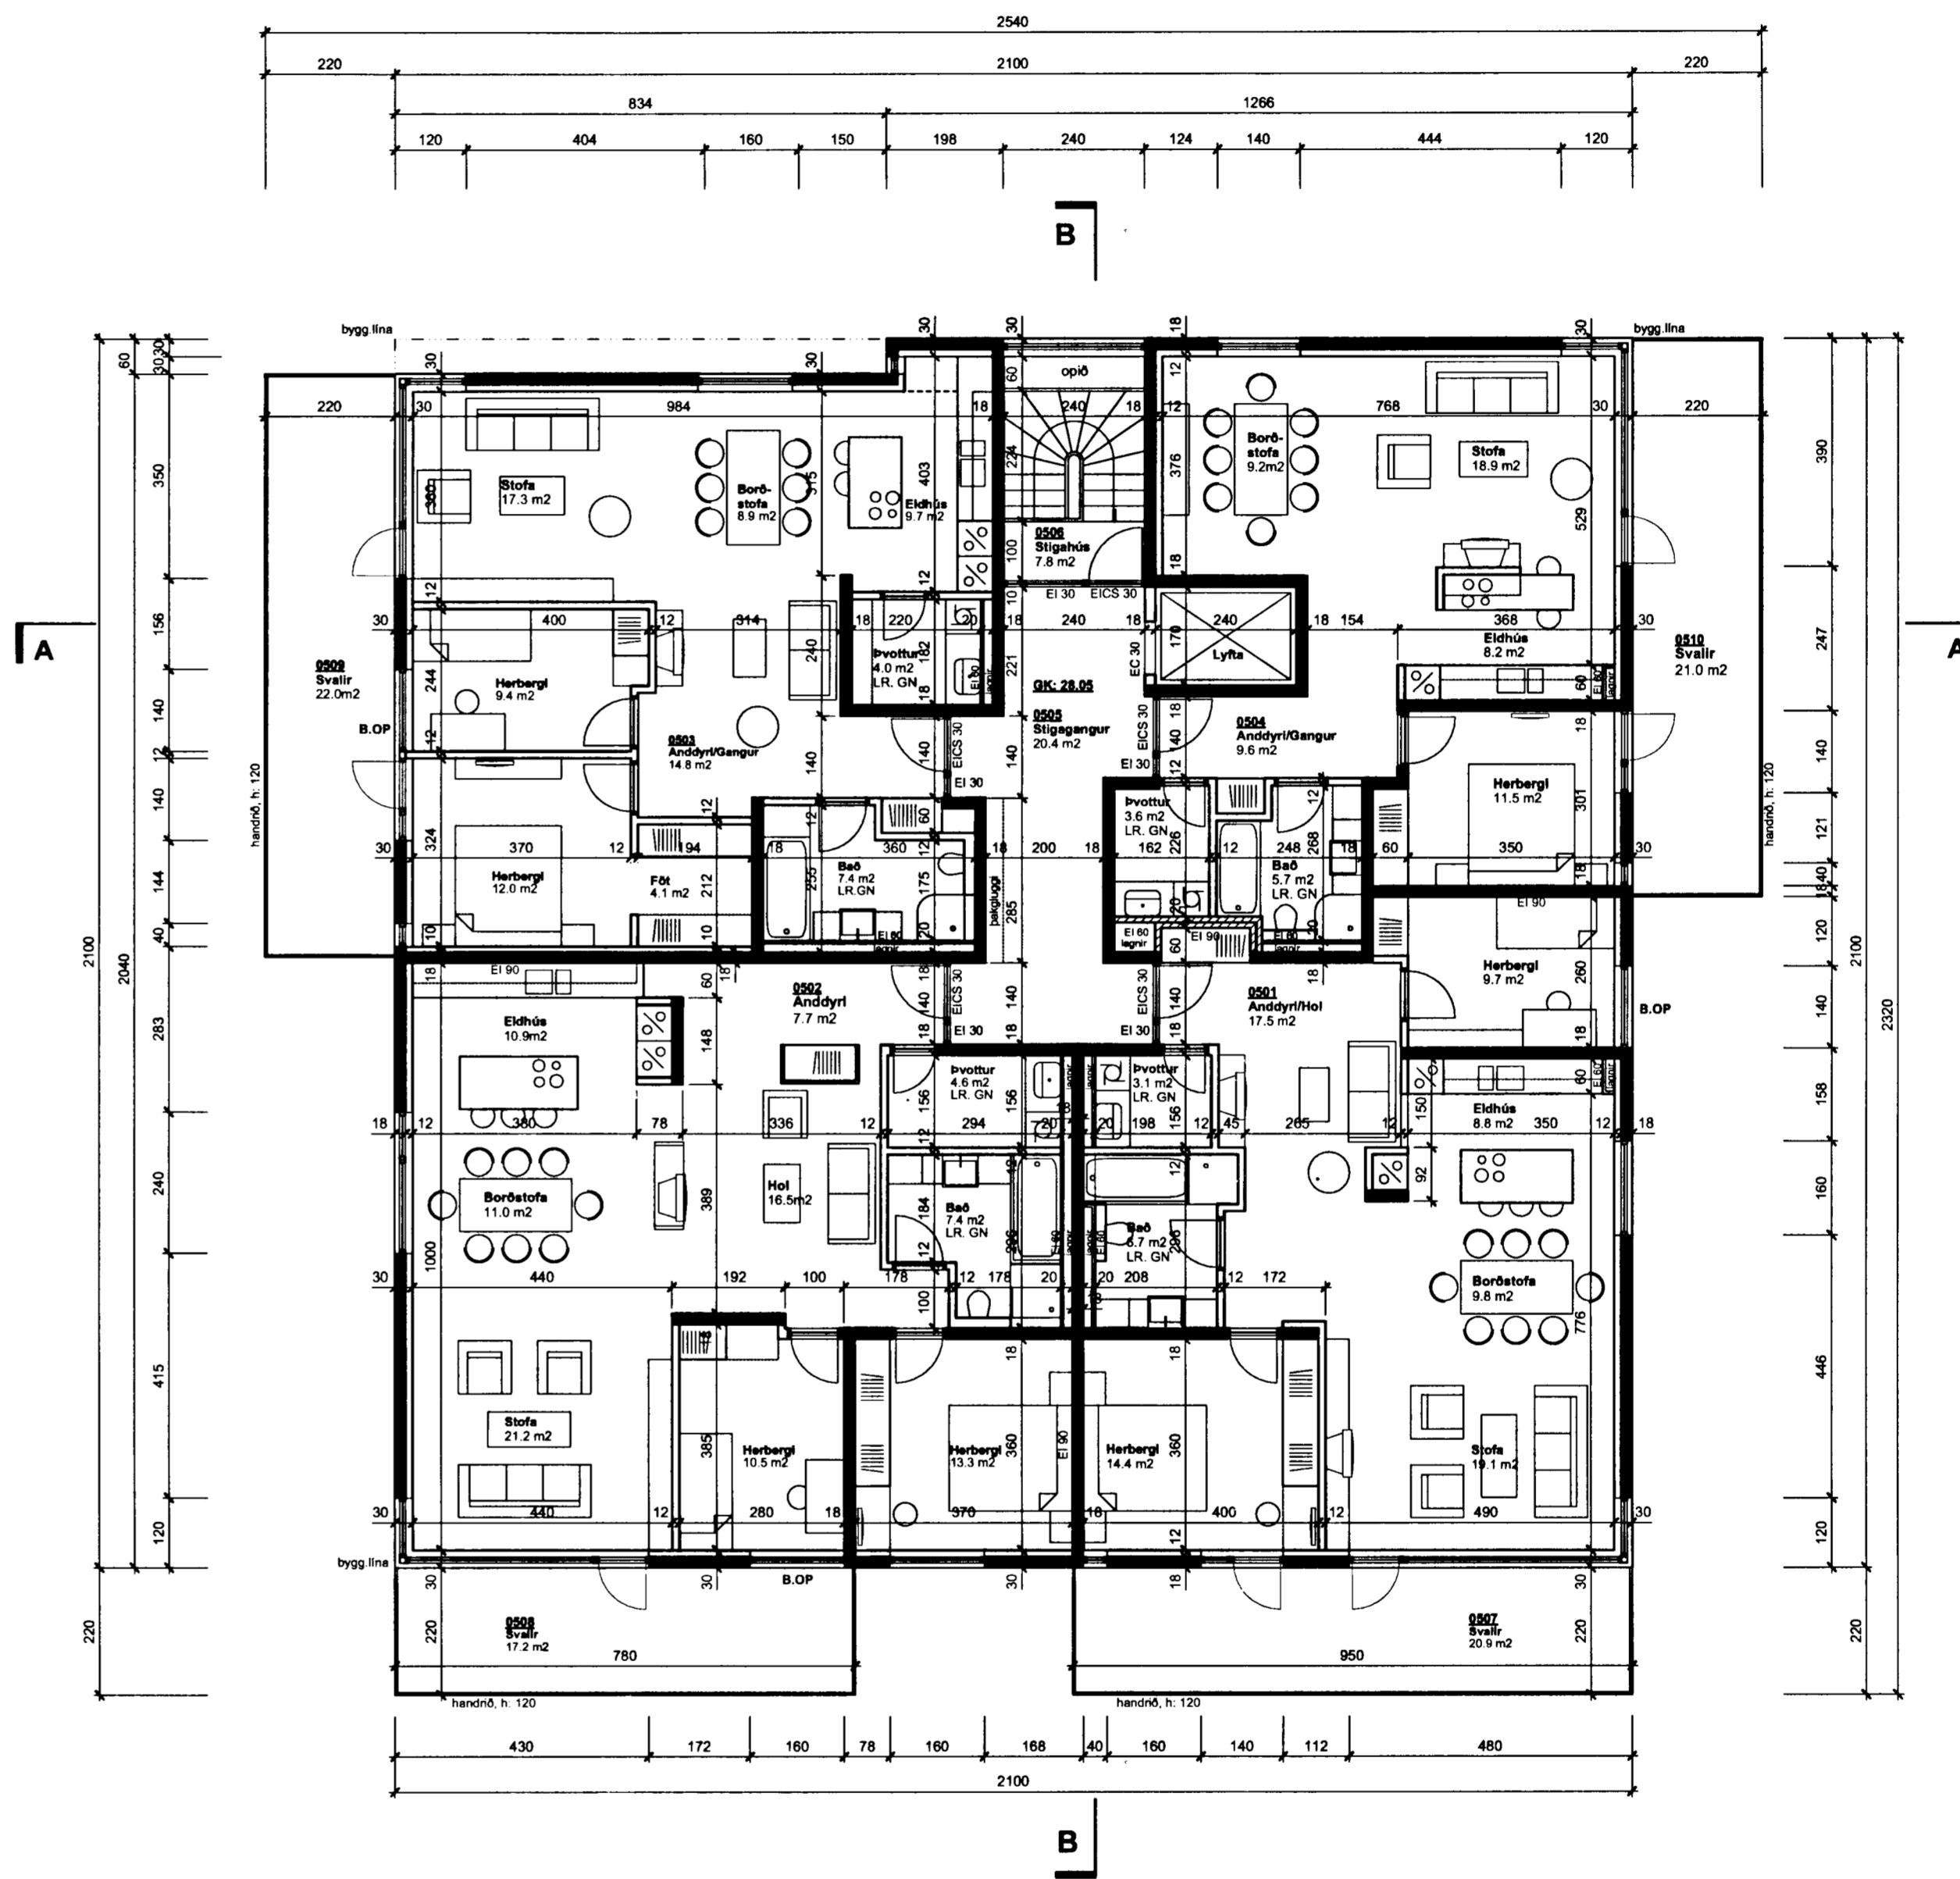

GRUNNMYND 5. HÆÐAR

Stökkvilið höfuðbyggingarvæðisins h.s.
28/4/05 BK