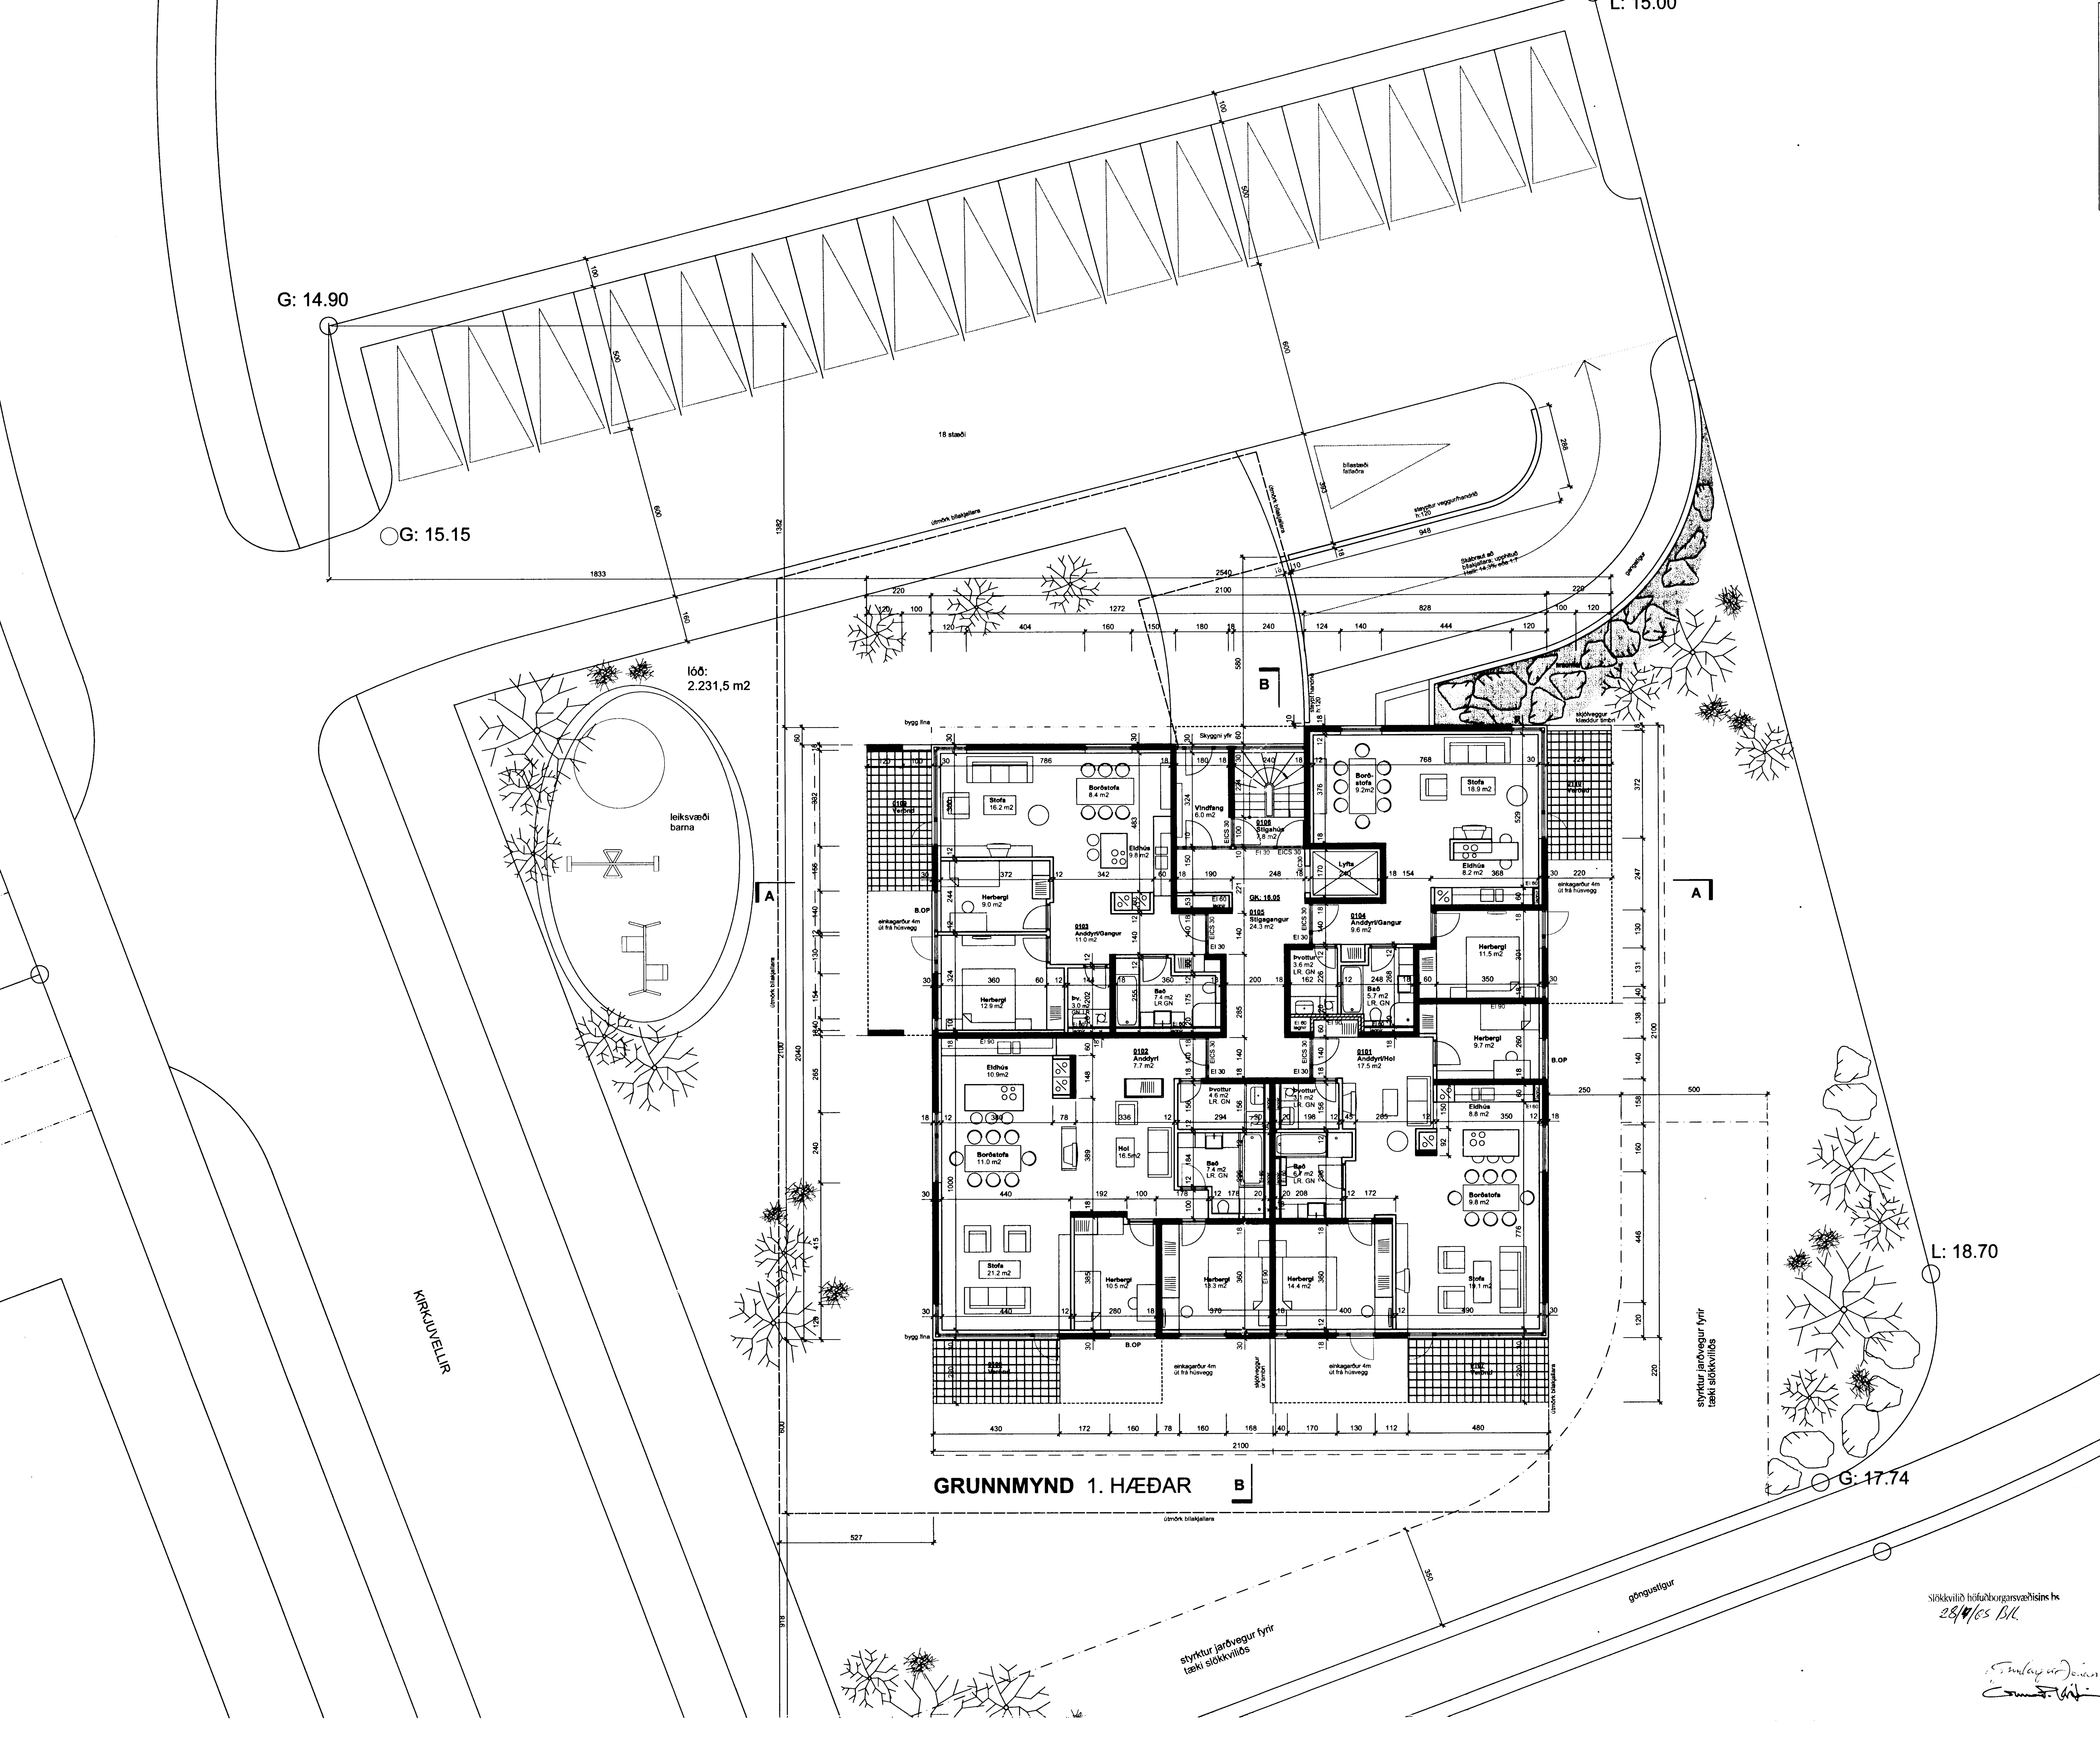

Byggingarfulltrúi samþykkir erindið.

11 MAI 2005

Slökkvilið höfuðborgarsvæðisins bs
28/4/05 BK

KIRKJUVELLIR 9	HAFNARFJÖRÐUR
Aðaluppdráttur	1.02
	Dags. 01.04.05
Grunnmynd 1.hæðar	M.kv: 1:100

Gunnlaugur Jónasson arkitekt kt: 090462-2299
Gunnar Páll Kristinsson arkitekt kt: 260665-3679
Klapparstíg 25, 101 Reykjavík sími: 552 9515 Tekton.