
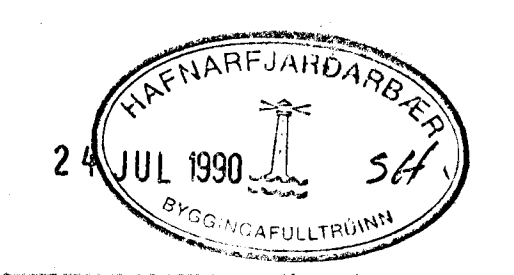
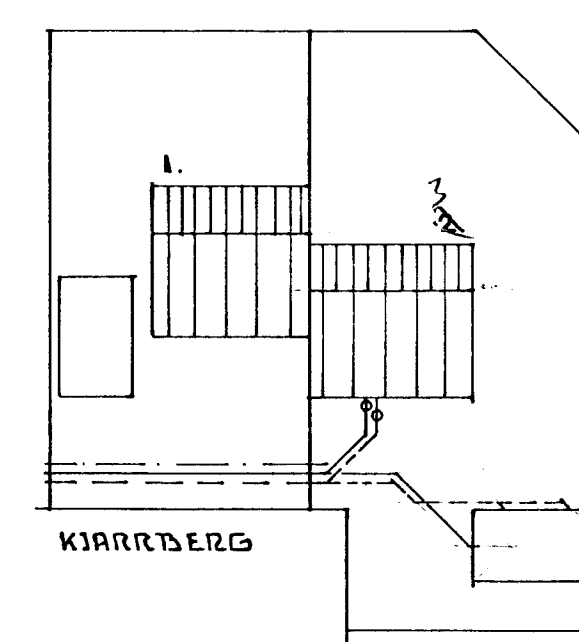
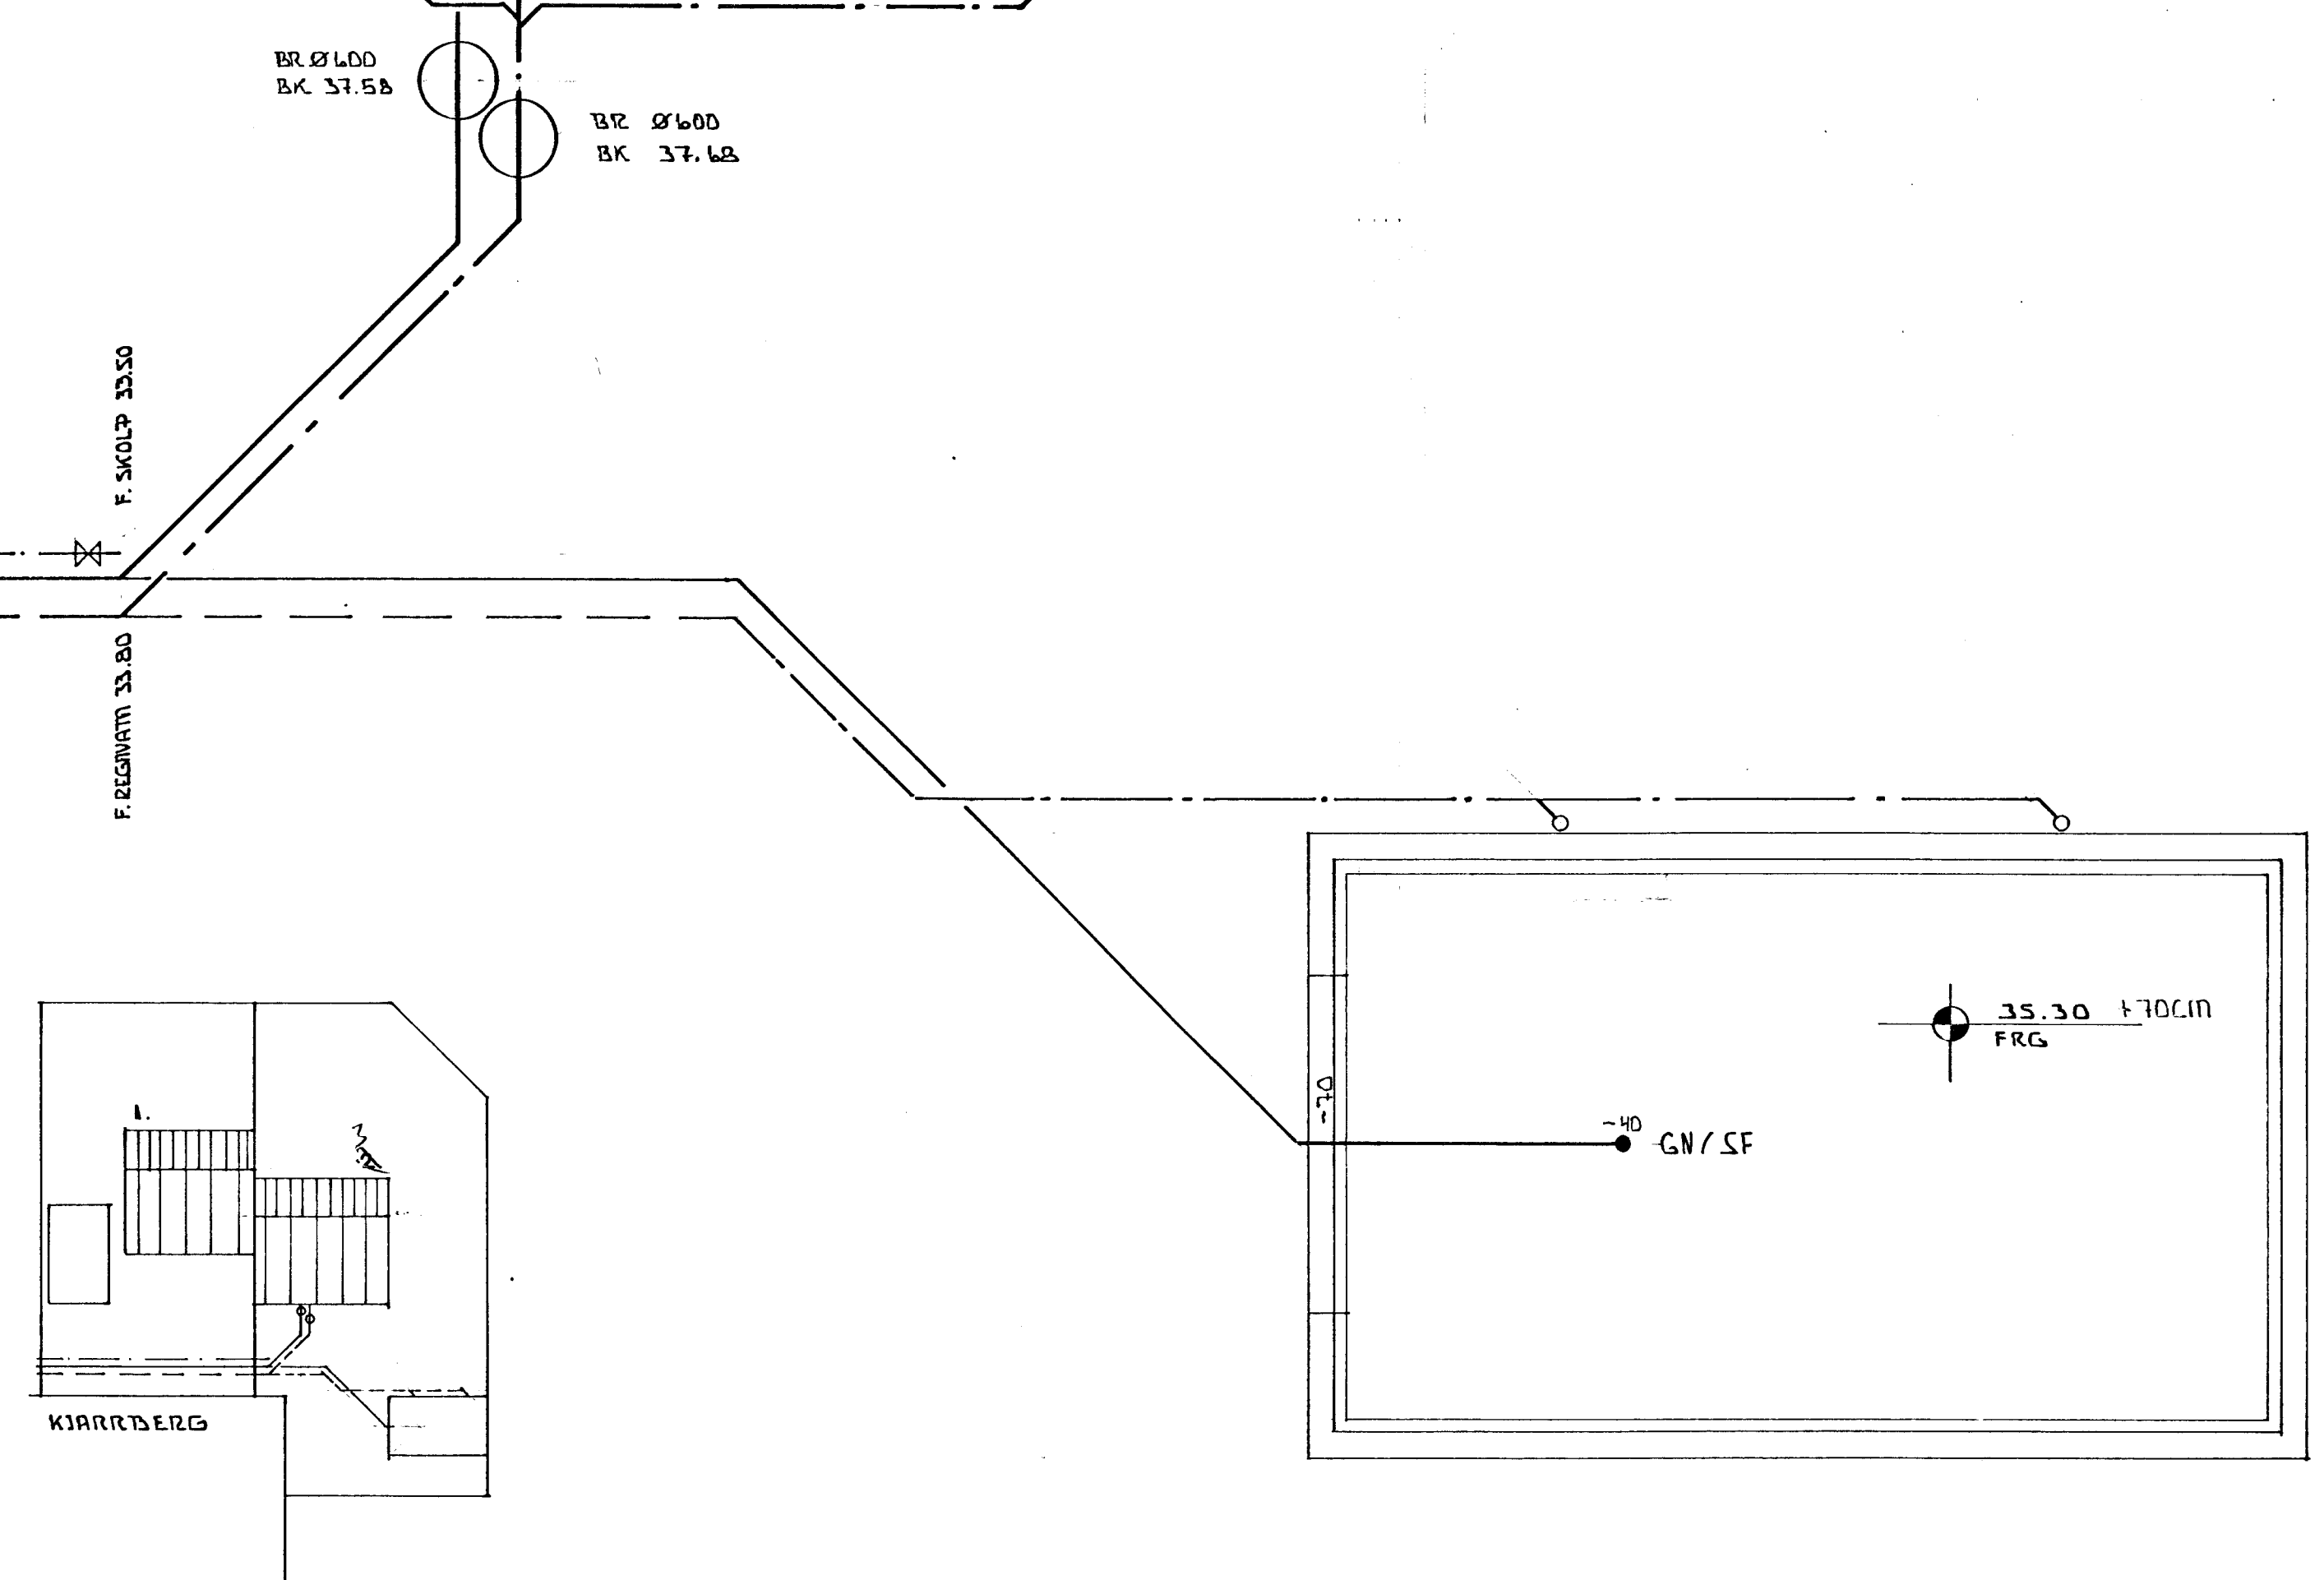


ÚTLOFTUN FRÁ BAÐH. HÆÐI HÆÐ

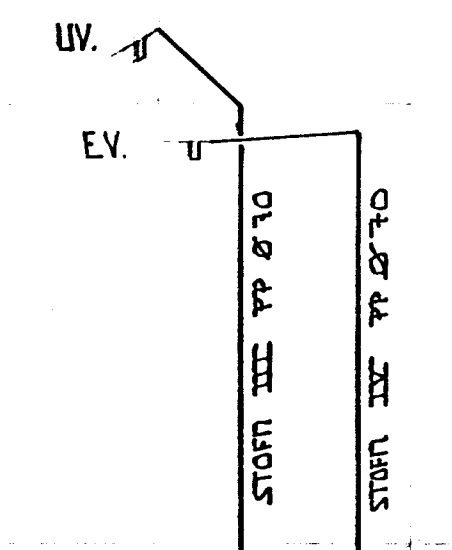

SKYRINGAR

HÉÐARKÖTAR ERU Í METRUM OG GEFNIR UPP Á FULLFRAGENGIN GOLF. HÉÐIR ERU GEFNAR UPP Í BÖTH A RÖRUM. HÁLSETNING ER GEFIN UPP Í CM. GENGID SKAL FRA NIDURFÖLLUM UM LEID OG PÖTUR ERU STEYPTAR.

LAGNIR SKAL LEGGJA Í SAMRÆMI VID IST 65 OG IST 68.

BK - BAKKAR	SB - STURTUBOTN
VS - VATNSSALERNI	HL - HANDLAUG
GN - GOLFIDURFALL	GK - GARDKRANI
SF - SANDFANG	SV - SKOLVASKUR
EV - ELHÖSVASKUR	ÞV - ÞVOTTAVEL
UV - UPPÞVOTTAVEL	SN - SVALANIDURFALL
ÞN - ÞAKNIDURFALL	BR - BRUNNUR
PVC - POLYVINYLCLORID	
PP - POLYPROPYLEN	
FRG - HÆÐ A FULLFRAGENGID GOLF	

_____ SKOLPLÜGN
 - - - - - REGNVATNS OG DRENLUGN
 - - - - - REGNVATNSLÜGN

KJARRBERG 3. HAFNARFIRÐI JULÍ 1990

FRÆNNISLAGNIR. NEDRI OG EFRI HÆÐ. MELKVARDI 1:500

TÉKNIDJONUSTA SVEINS KARLSSONAR TEI TEIKNING

BEJARRHRAUNI 2 220 HAFNARFJÖRÐUR 91-653045 L-1