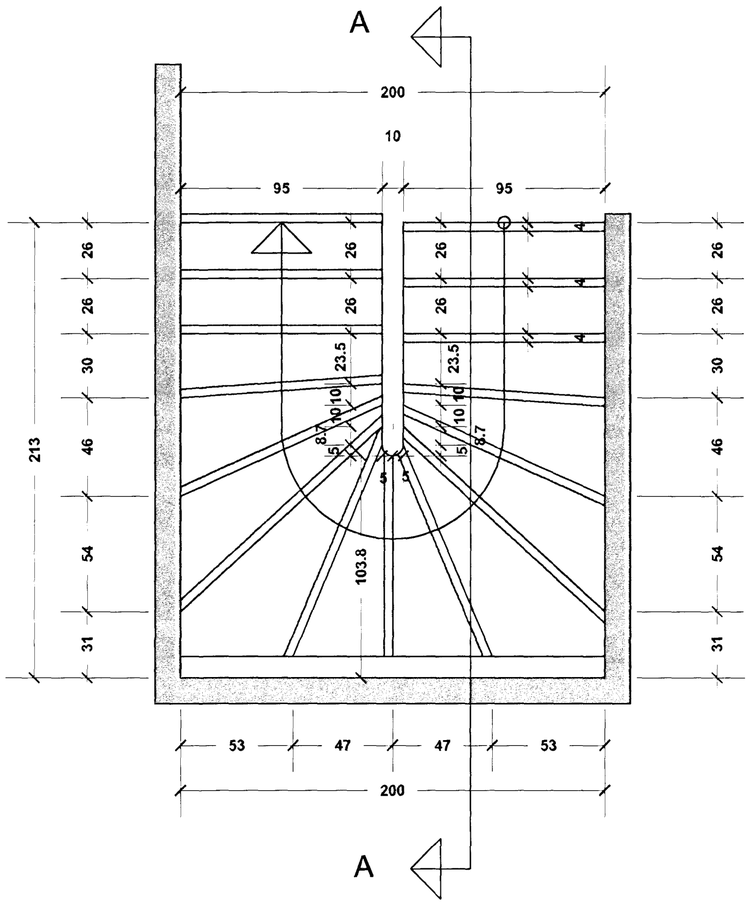

Grunnmynd Stiga

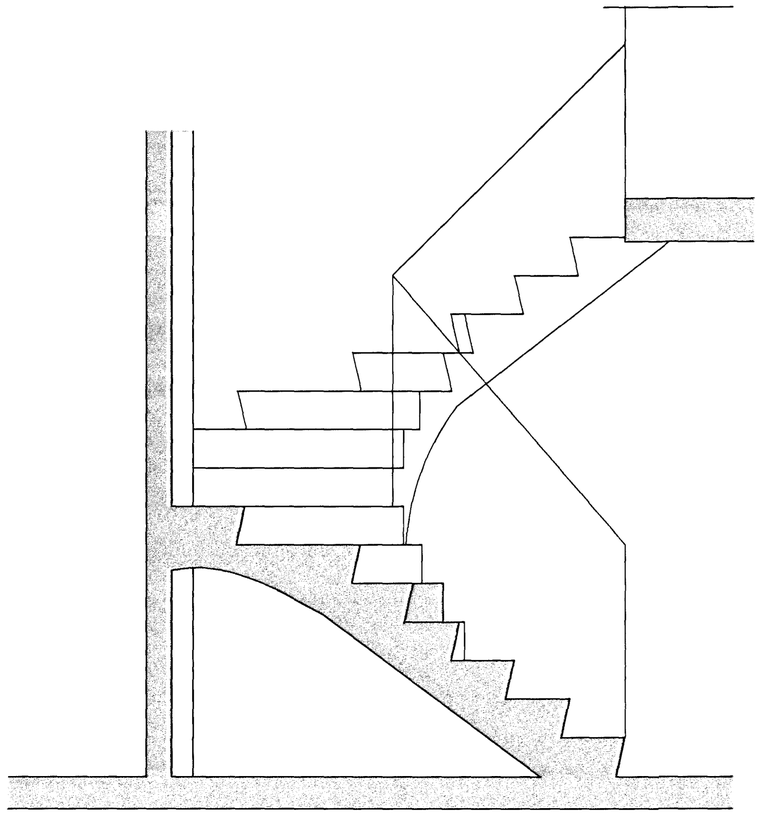

SKURÐUR A-A

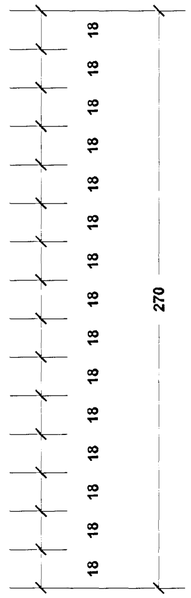

Framstig í ganglínu er 26,00 sm.
Innstig í ganglínu er 4,00 sm.
Uppstig er 18,00 sm

Byggingafulltrúi Hafnarfjarðar
Afgreitt þann
22 OKT. 1999
Starfsmaður byggingarfulltrúa

T11
TEIKNISTOFAN SMIÐJUVEGI 11
200 KÓPAVOGI
S: 564 2255 FAX: 564 4681

Verkheiti	KJÓAHRAUN 10	Mkv.	1:20
Verkhluti	Stigi	Dags.	18.10.1999
Hannað	Ágúst Þórðarson 041051-4509	Blað nr.	af
Teiknað	Ágúst Þórðarson 041051-4509	Breytt	