



SNID A-A<sub>06</sub> mkv. 1:50


BMF GATAPLATA 100x220 BÄÐMEGIN  
NEGLING 4x6 stk. KS 40/40

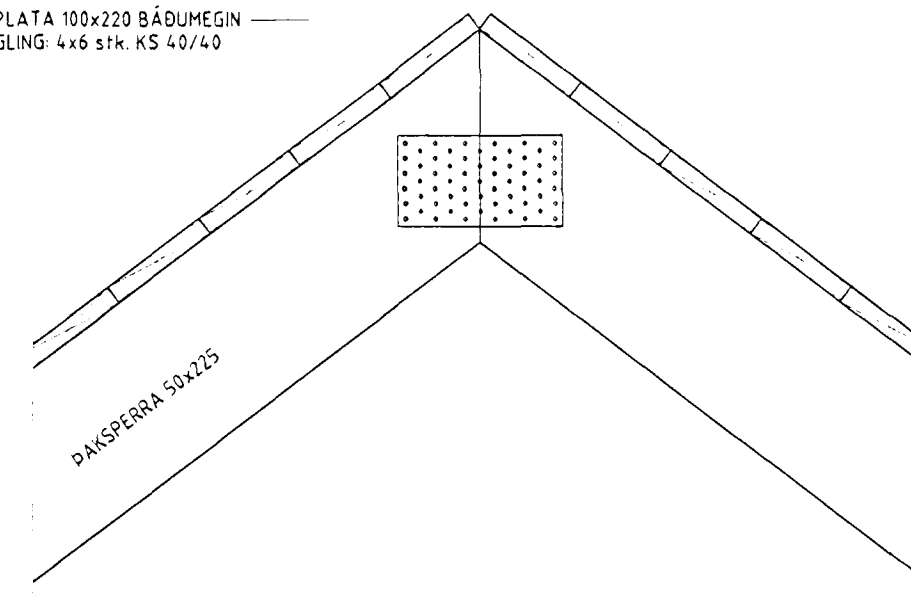


DEILI 5 mkv. 1:10

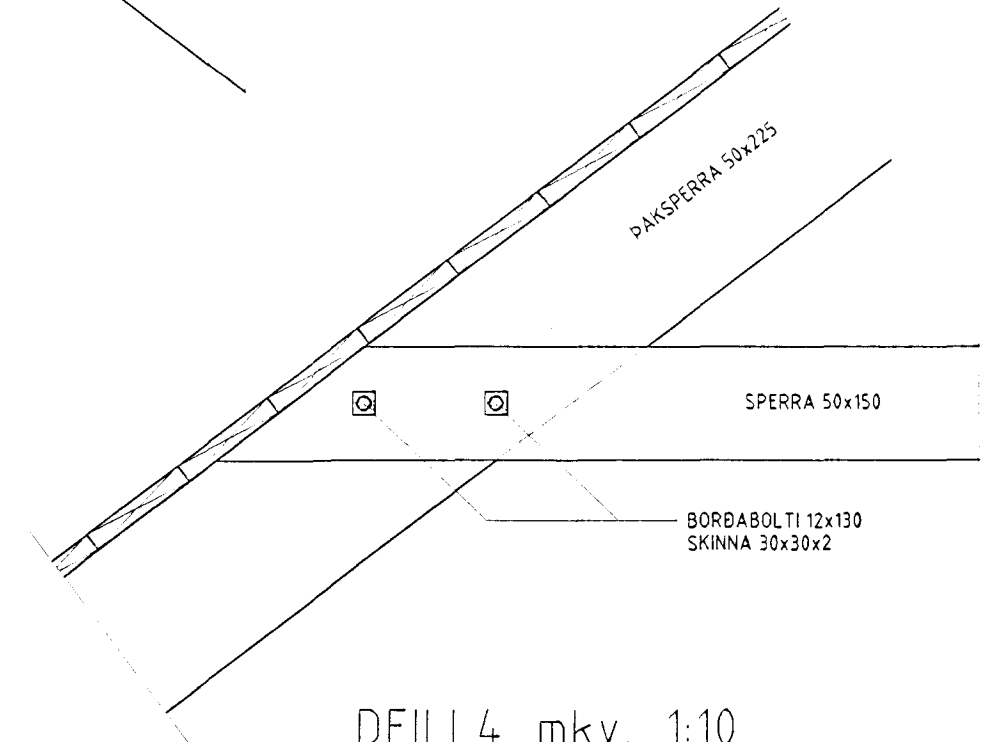


DEILI 4 mkv. 1:10

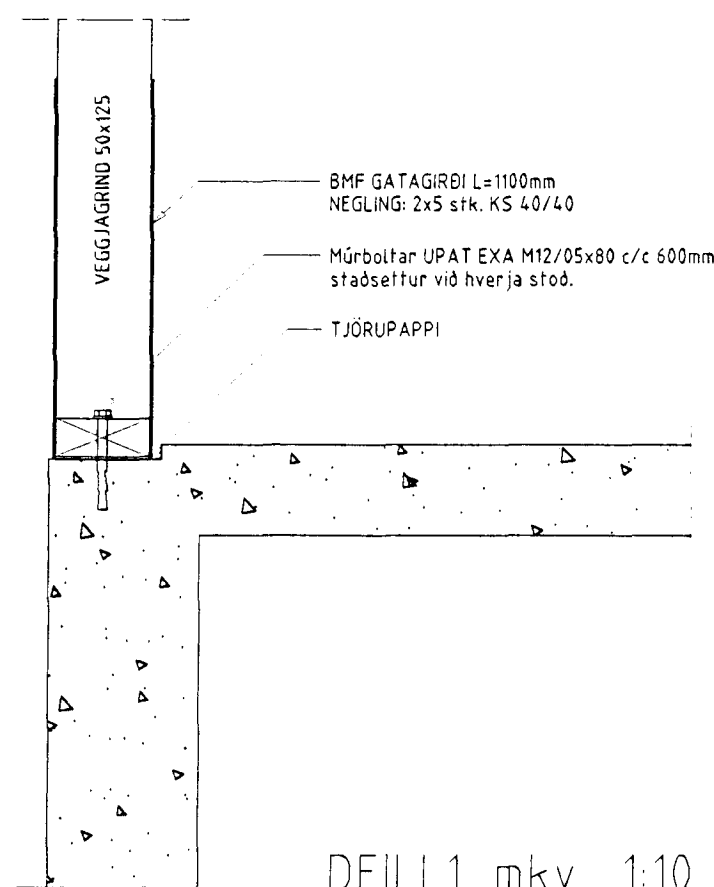

DEILI 1 mkv. 1:10

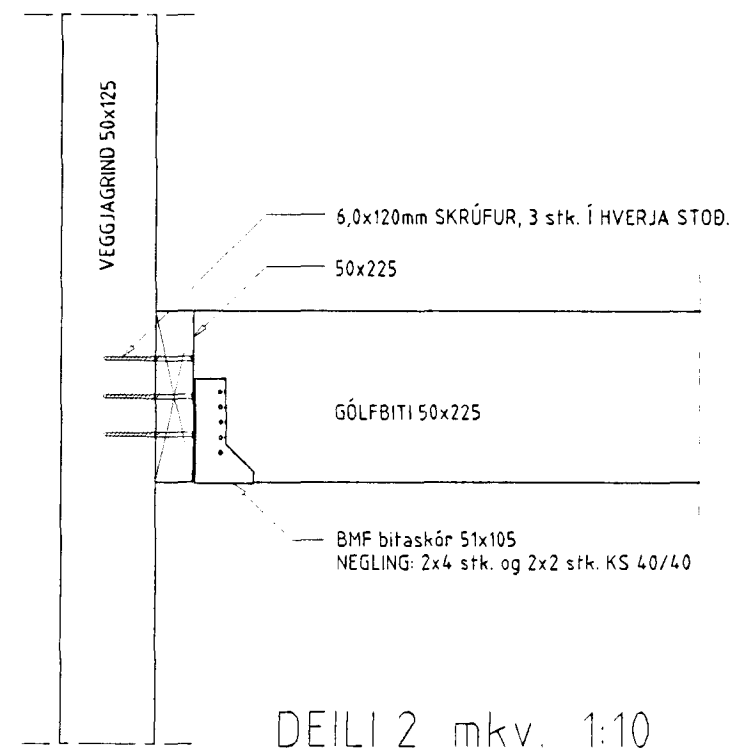

DEILI 2 mkv. 1:10

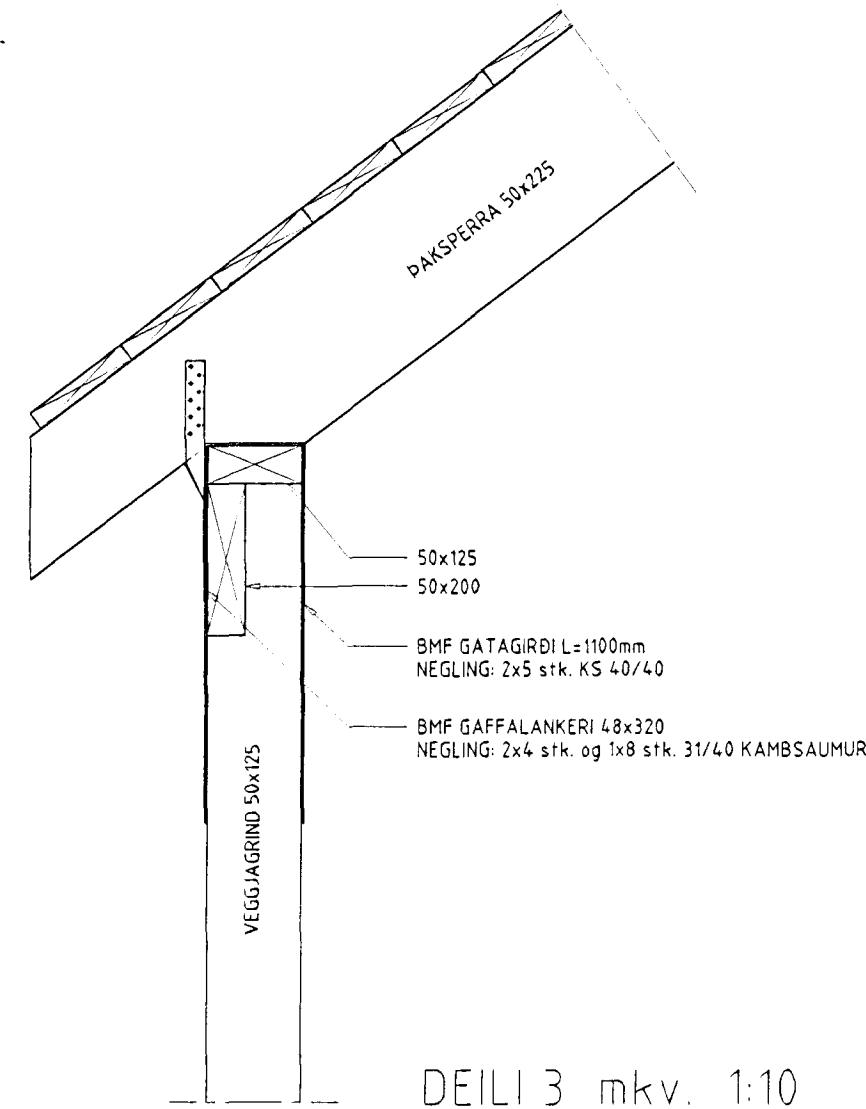

DEILI 3 mkv. 1:10

*(Handwritten signature and stamp)*

Teikn. nr.	Tilvísun á teikningu	Br.	Dags.	Eðli breytingar	Samþ.
Hannað	Teiknað	Samþykkt aðalhönnuðar			
BS	BS	<i>(Signature)</i>			

- Arnar J. Magnússon,  
lagur og loftþræsing.  
- Ríkharður Oddsson,  
aðaluppdráttari og skipulag.  
- Sigurður Halsteinnsson,  
búðarvirkni og lagur.

**VEKTOR**  
- hönnun og ráðgjöf -  
Nýbýlavegi 6, 200 Kópavogi.

Sigurður Halsteinnsson  
byggingatæknifræðingur  
Kl. 030859-7749  
sími: 554-6650 fax: 554-8669.

KJÓAHRAUN 11, HAFNARFIRÐI  
VEGGJAGRINDUR OG ÞAKVIRKI  
SNID OG SÉRMYNDIR

Dagsetning: sept. 1998  
Verk nr.: A-98-08-01  
Teikn. nr.: B-03  
Mælikvæði: 1:50/1:10