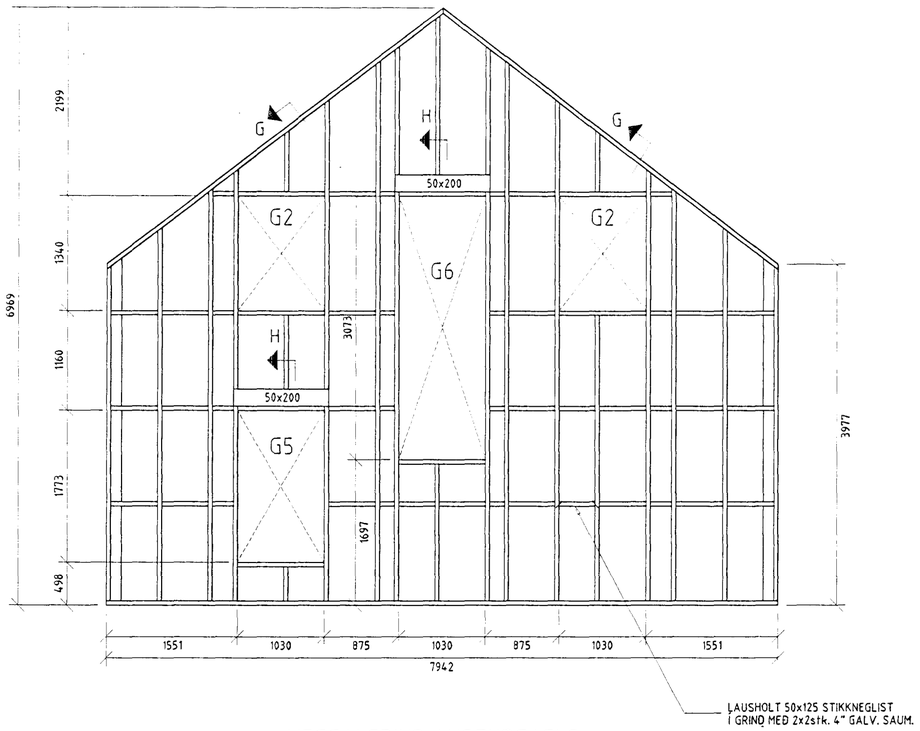

VEGGJAGRIND AUSTURGAFLS

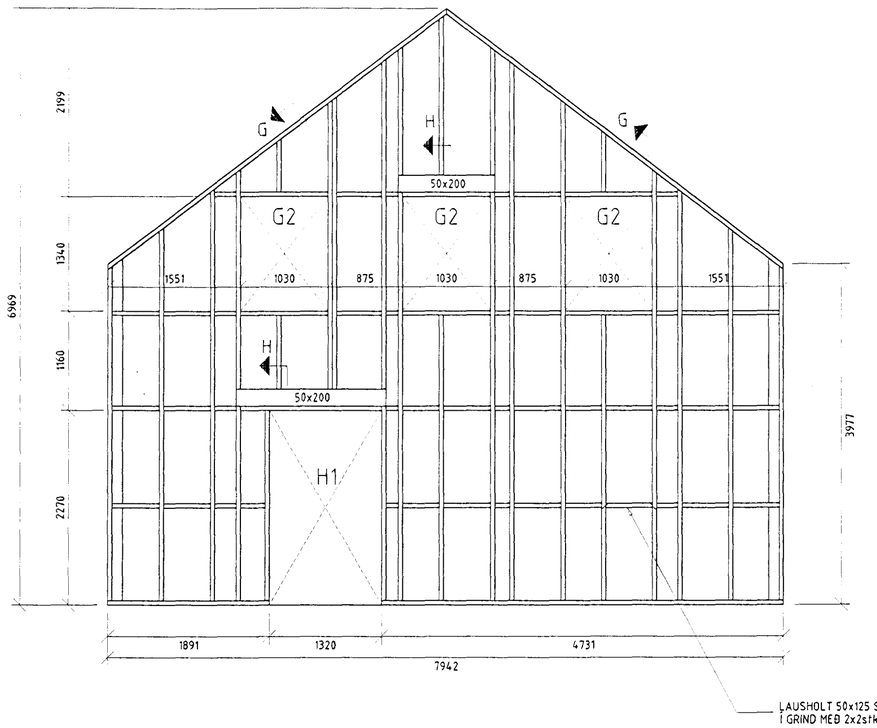

VEGGJAGRIND VESTURGAFLS

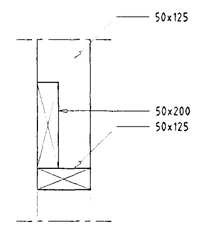

SNIÐ H-H mkv. 1:10

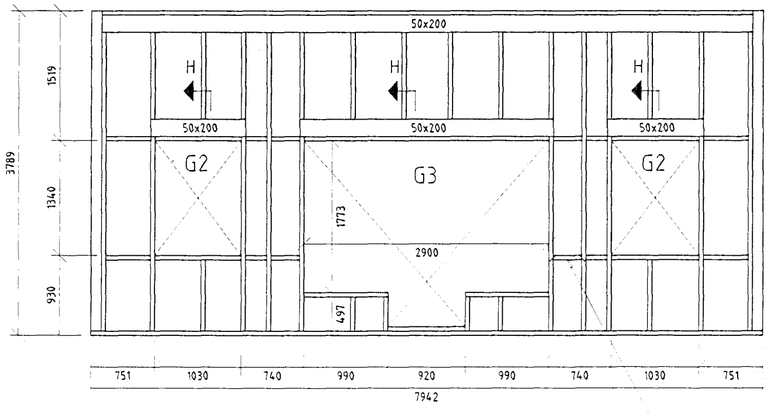

VEGGJAGRIND SUÐURHLIÐAR

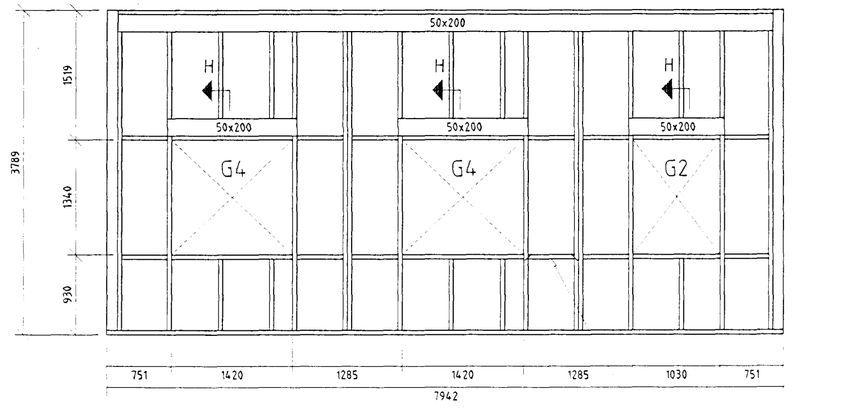

VEGGJAGRIND NORÐURHLIÐAR

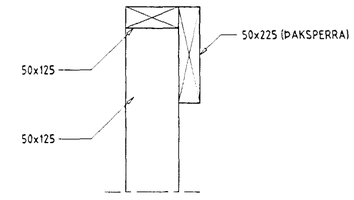

SNIÐ G-G mkv. 1:10

Teikn. nr. | Tilvísun á teikningu
Hannað: BS | Teiknað: BS

Br. | Dags. | Eðli breytingar | Samþ

Samþykkt aðalhönnuðar

– Arnar J. Magnússon, lagnir og loftræsing.
– Ríkharður Oddsson, aðaluppdrættir og skipulag.
– Sigurður Hafsteinsson, burðarvirki og lagnir.

VEKTOR
- hönnun og ráðgjöf -
Nýbýlavegi 6, 200 Kópavogi.

Samþykkt

Sigurður Hafsteinsson
byggingatæknifræðingur
kt. 030859-7749
sími: 554-6650 fax: 554-6669.

KJÓAHRAUN 11, HAFNARFIRÐI

VEGGJAGRINDUR
ÁSÝNDIR

Dagsetning	Verk nr.	Teikn. nr.	Mælikvarði
sept. 1998	A-98-08-01	B-05	1:50/1:10