




GRUNNMYND ÞAKVIRKIS

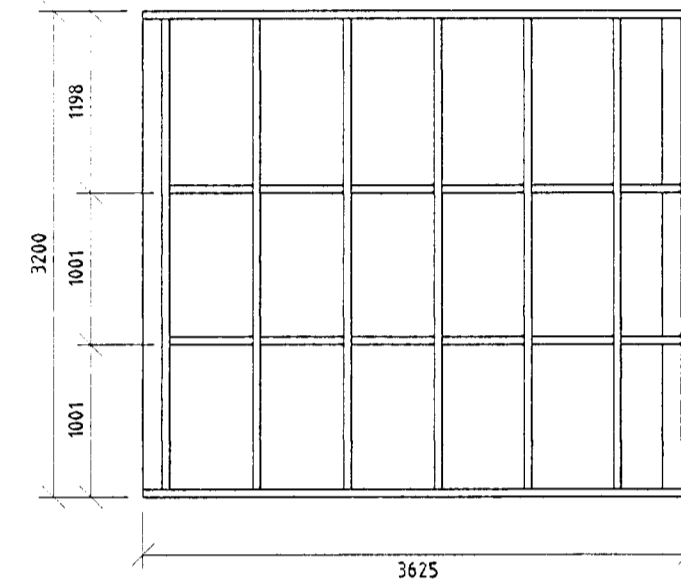


VEGGJAGRIND AUSTURHLIÐAR

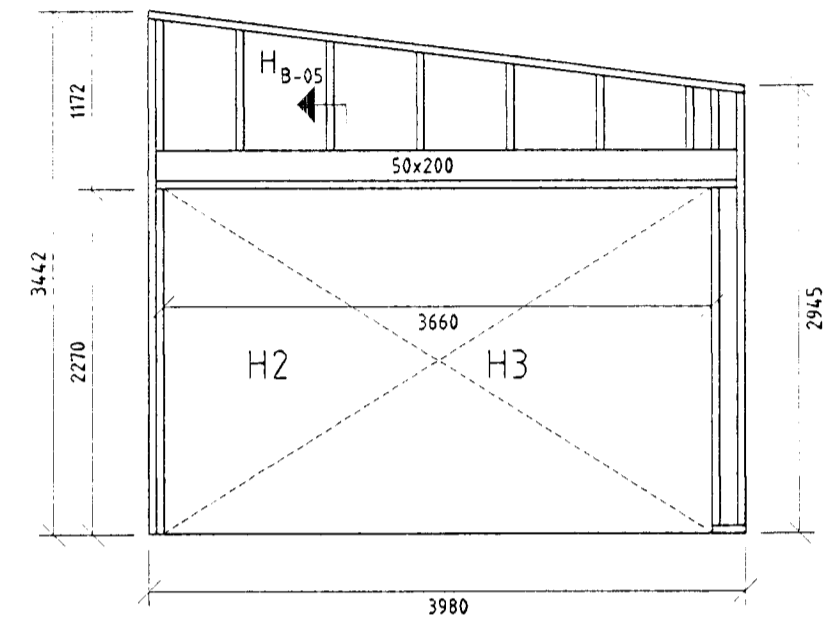

VEGGJAGRIND NORÐURHLIÐAR

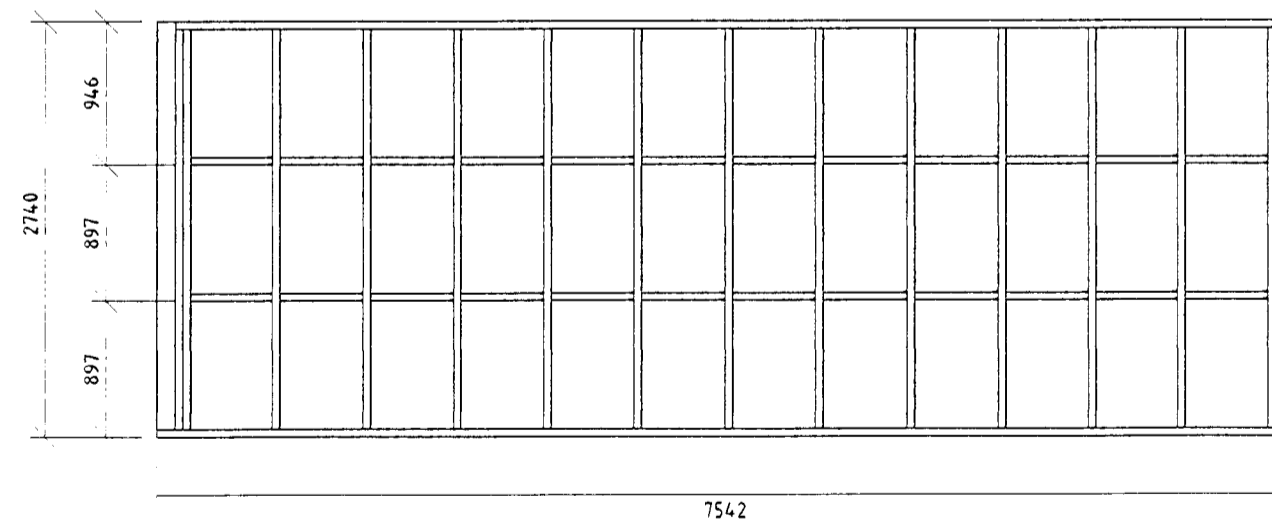

VEGGJAGRIND VESTURHLIÐAR

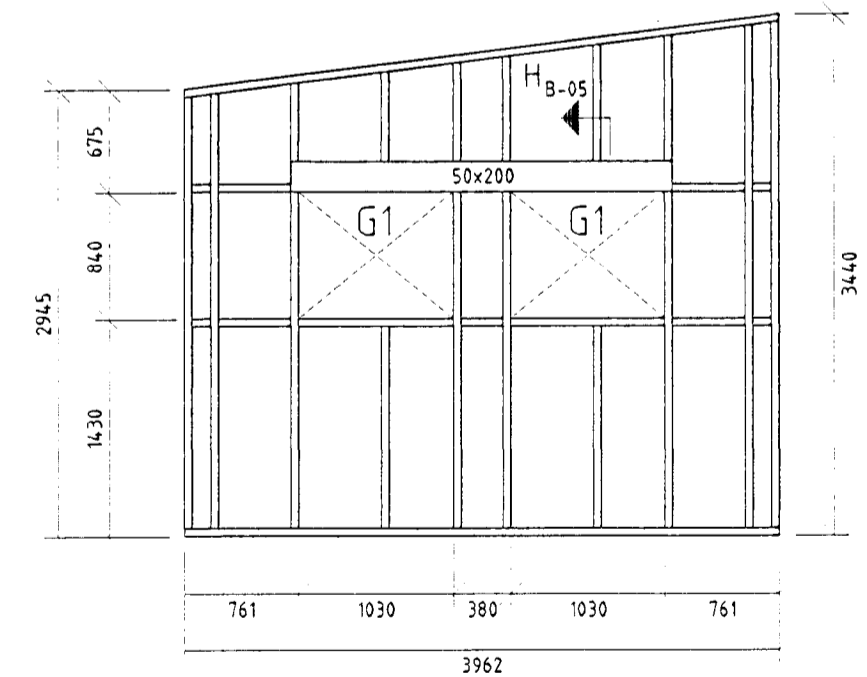

VEGGJAGRIND SUÐURHLIÐAR

13
 Sigurðanor Hafsteinsson

Teikn. nr.	Tilvísun á teikningu	Br.	Dags.	Eðli breytingar	Samþ.	- Arnar J. Magnússon, lagmr og lottræsing. - Ríkharður Oddsson, aðaluppdráttir og skipulag. - Sigurður Hafsteinsson, burðarvirkni og lagmr.	VEKTOR - hönnun og ráðgjöf - Nýbýlavegi 6, 200 Kópavogi.	Sigurður Hafsteinsson byggingateknifræðingur KÍ 030859-7749 sími: 554-6650 fax: 554-6669.	KJÓAHRAUN 11, HAFNARFIRÐI GRUNNMYND ÞAKVIRKIS VEGGJAGR. BÍLSKÚRS	
Hannad	Teiknad	Samþykkt aðalhönnuðar			Samþykkt					Dagsetning
BS	BS						sept. 1998	A-98-08-01	B-06	150