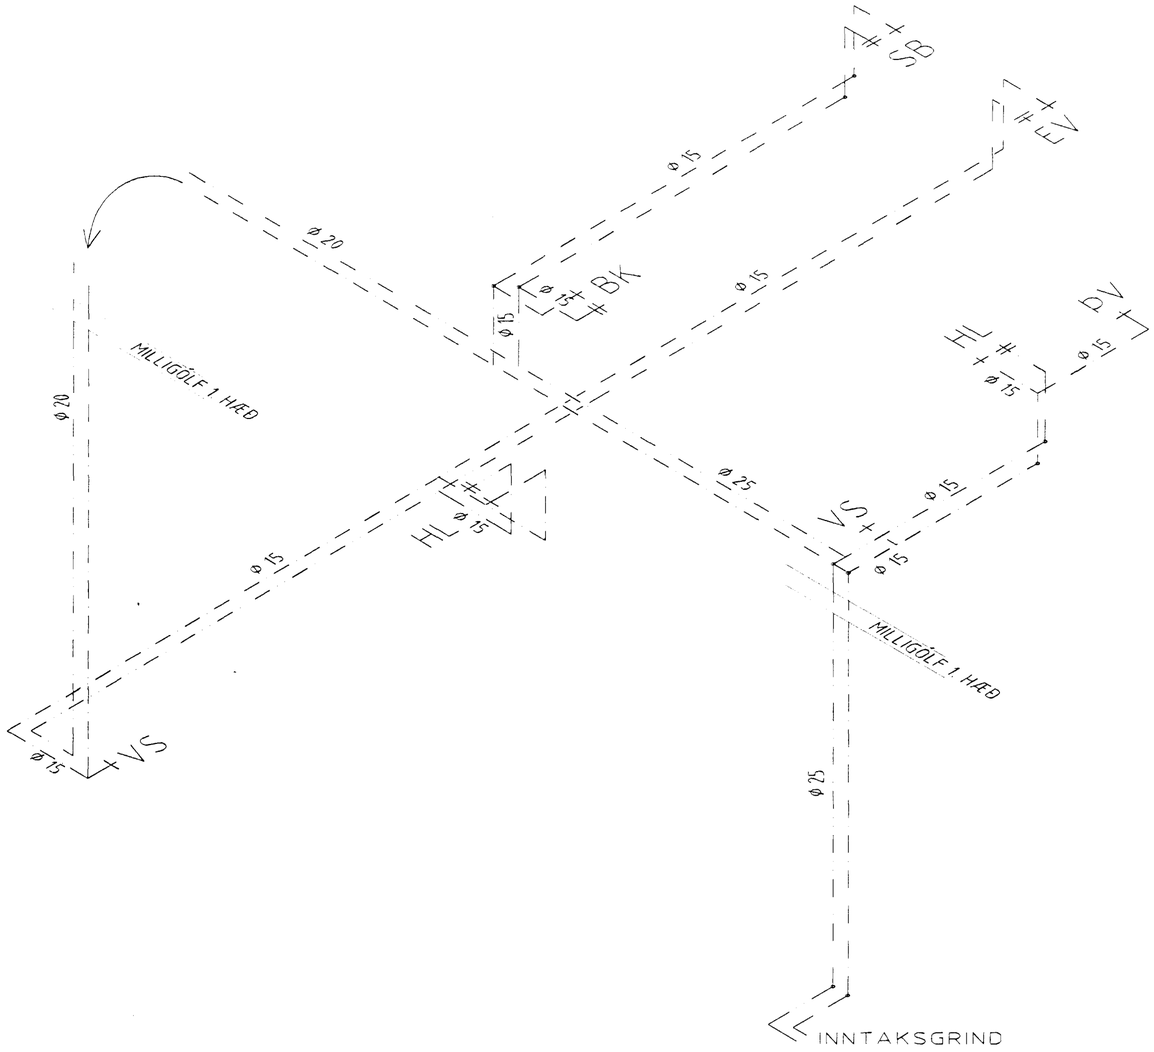

RÚMMYND NEYSLUVATNSLAGNA mkv. 1:20

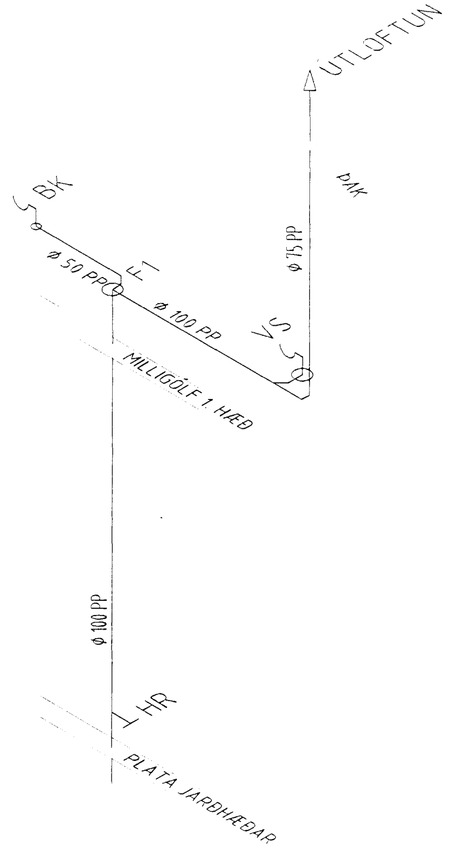

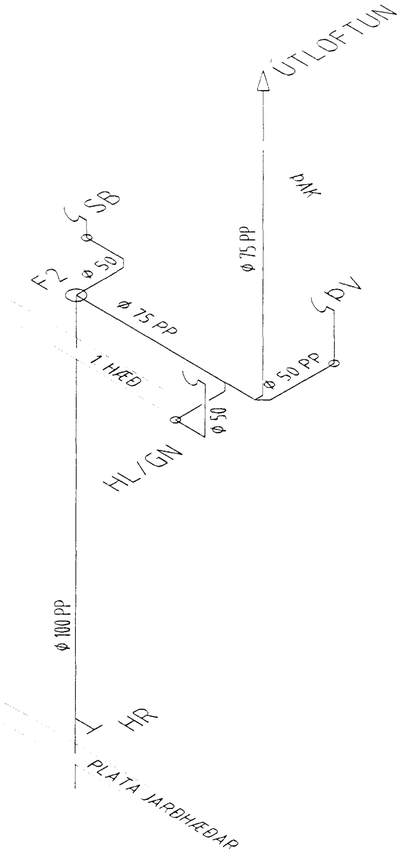

RÚMMYND FALLSTAMMA mkv. 1:20

Byggingafulltrúi Hafnarfjarðar
Afgreitt þann
26 FEB. 1999
Sigurbjartur Halldórsson

Teikn. nr. Tilvísun á teikningu Hannað BS Teiknað BS	Br. Dags. Eðli breytingar Samþ Samþykkt aðalhönnuðar	– Arnar J. Magnússon, lagnir og loftræsing. – Ríkharður Oddsson, aðaluppdrættir og skipulag. – Sigurður Hafsteinsson, burðarvirki og lagnir.	VEKTOR - hönnun og ráðgjöf - Nýbýlavegi 6, 200 Kópavogi. Samþykkt	Sigurður Hafsteinsson byggingatæknifræðingur Kt. 230859-7749 sími: 554-6650 fax: 554-6669	KJÓAHRAUN 11, HAFNARFIRÐI RÚMMYND NEYSLUVATNSLAGNA RÚMMYIND NIÐURFALLSSTAMMA	
					Dagsetning sept. 1998	Verk nr. A980801 Teikn. nr. L-04 Mælikvarði