


GRUNNMYND OFNALAGNA 1. HÆÐ mkv. 1:50

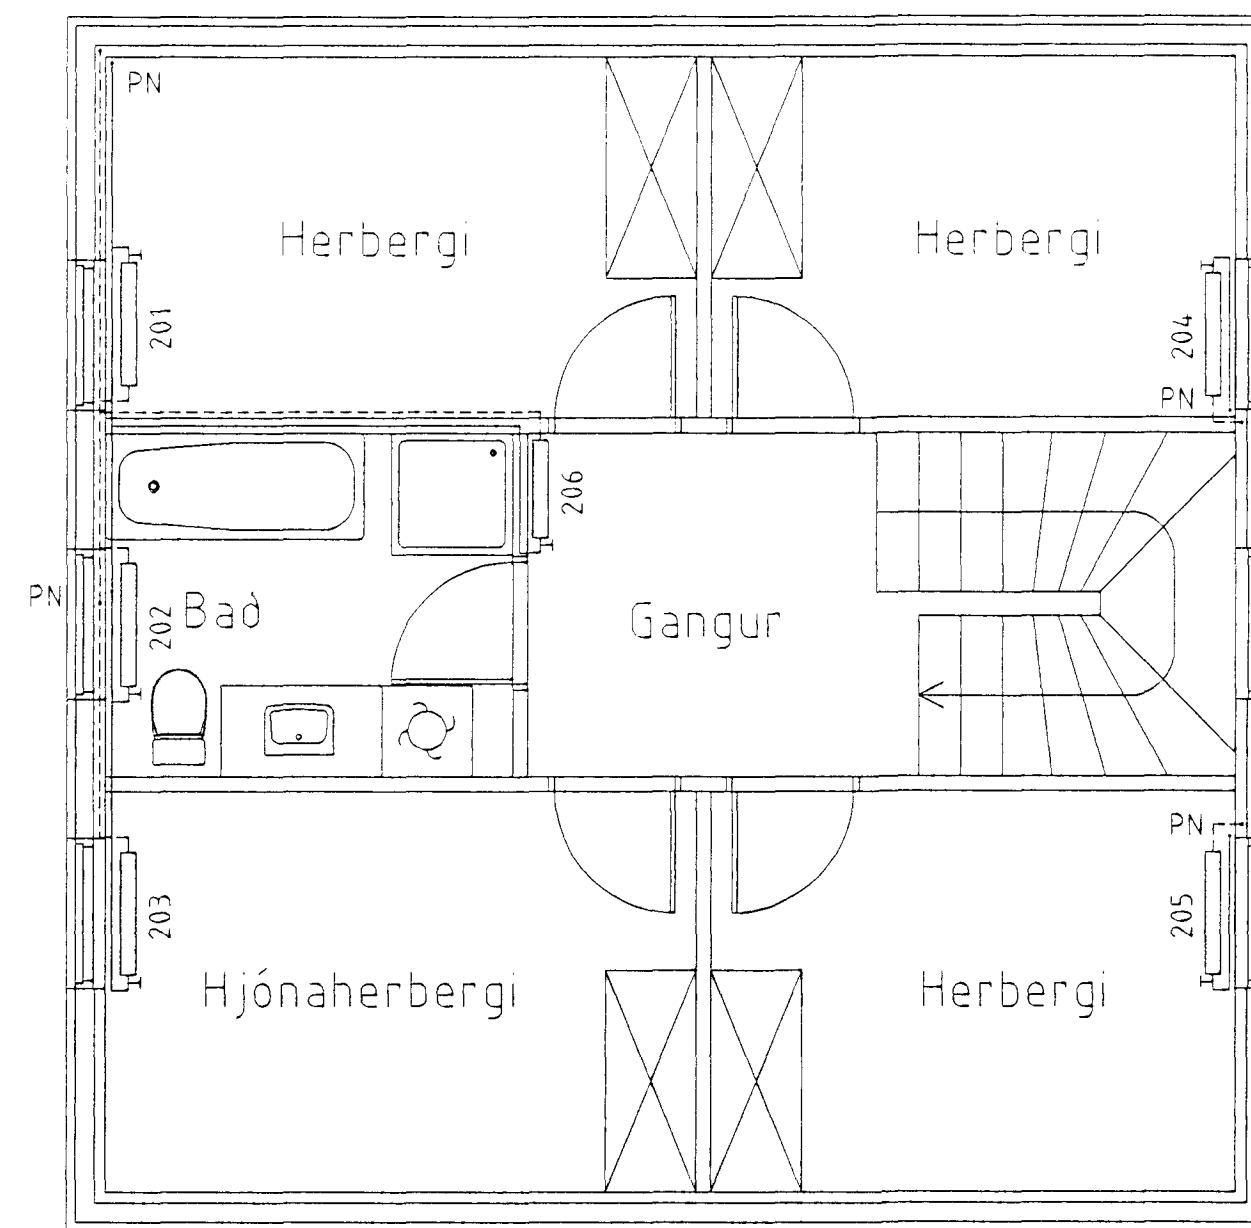

GRUNNMYND OFNALAGNA 2. HÆÐ mkv. 1:50

Byggingafræðingur
Algreitt barn
26 FEB. 1998
Sigurbjartur Halldórsson

Teikn. nr. BS	Tilvisun á teikningu Teiknad BS	Br. Samþykkt aðathönnudar	Dags. Eðli breytingar	Samþ. Samp	- Arnar J. Magnússon, lagnir og loftslæng. - Ríkhartður Óddsson, aðaluppdrættir og skipulag. - Sigurður Hafsteinsson, úrbærni og lagnir.	VEKTOR - hönnun og ráðgjöf - Nýbýlavegi 6, 200 Kópavogi.	Sigurður Hafsteinsson byggingatæknifræðingur tlf. 030859-7749 sími: 554-8650 fax: 554-8669.	KJÓAHRAUN 11, HAFNARFIRÐI GRUNNMYND OFNALAGNA
Dagsetning okt. 1998	Verk nr. A-98-08-01	Teikn. nr. L-05	Mælikvæði 1:50					