
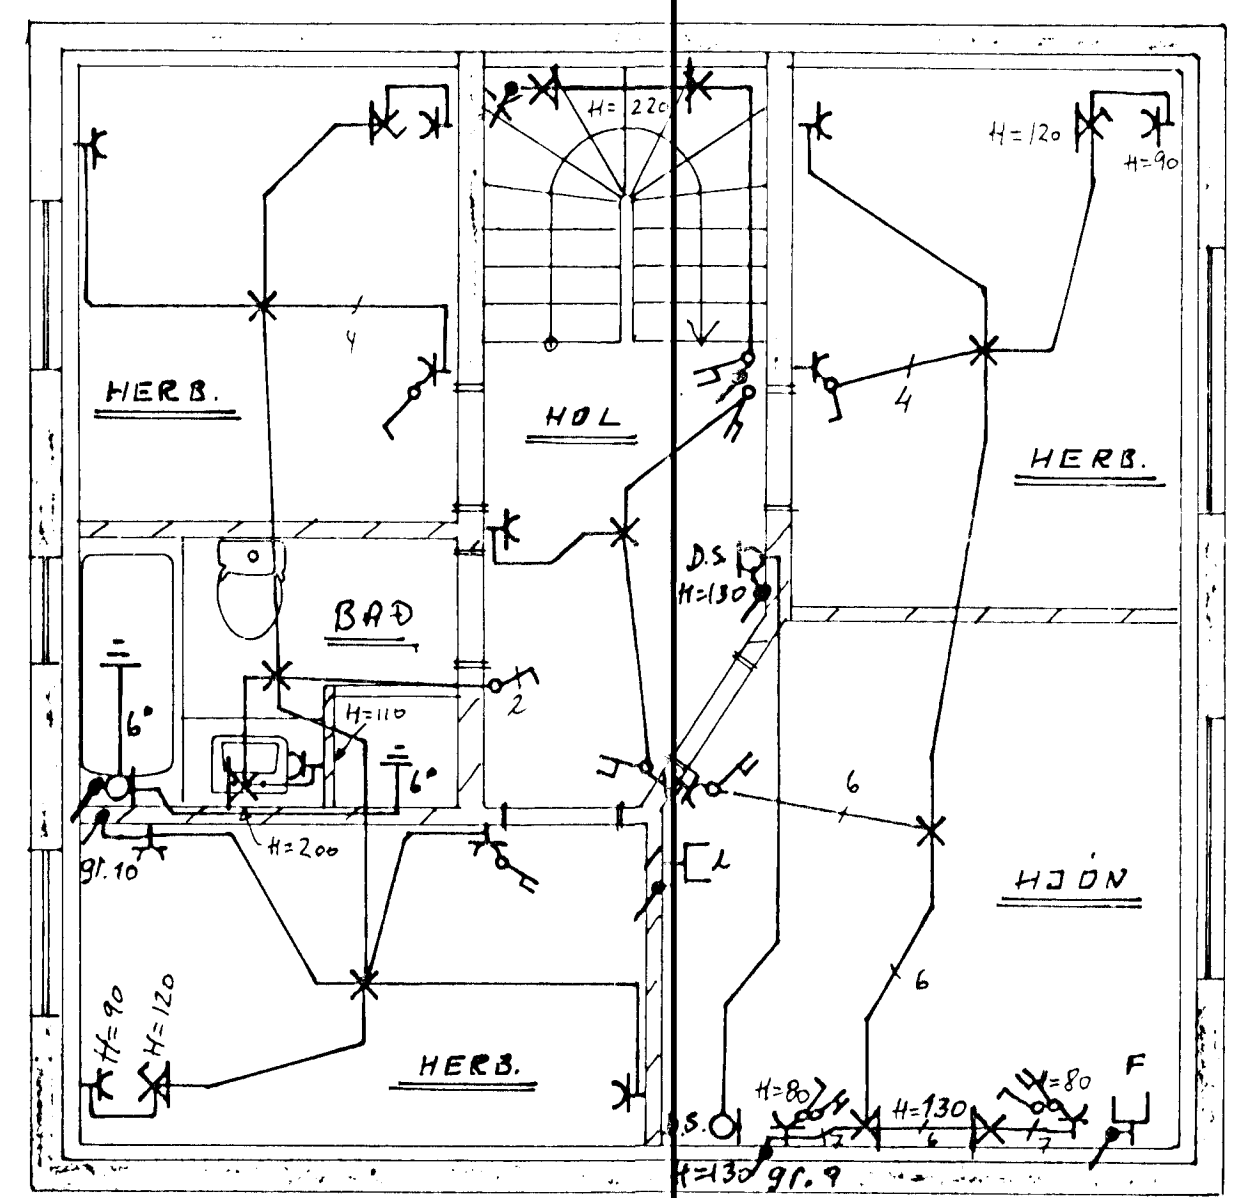


TEIKNING ER EKKI Í MÆLIKVARÐA

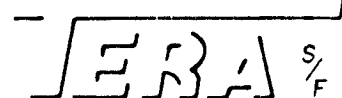

NEÐRI HÆÐ

EFRI HÆÐ

| | | | | | | | |
|---|----------|--------|--------|-----------------------|--|--------------------------|--|
| KJÓAHRAUN 10 HAFNARFIRÐI | | | | | | MKV. 1:50 | |
| RAFLÖGN | | | | | | TEIKN NR. | |
| | | | | | | NÆSTA TEIKN NR | |
| | | | | | | VERKNR | |
|  RAFMAGNSVERKFRÆDISTOFA TRÁUSTI SVEINBJÖRNSSON EDVUND BELLERSEN RAGNAR D. STEFANSSON ÁGUST ÞÓRHALLSSON | | | | | | BL 2 AF 2 GEYMSLUNN A | |
| ÚTG. | DAGS | TEIKN. | HANNAÐ | Kt. 220146-2439 | | | |
| A | 08.10.21 | T.S. | T.S. | Traust Sveinbjörnsson | | | |
| Heimtaugarteikning og fullnaðarteikning | | | | | | | |