Byggingafulltrúi Hafnarfjarðar
Aigreitt þann
0 6 NOV. 1998
Kristján Þórarinsson

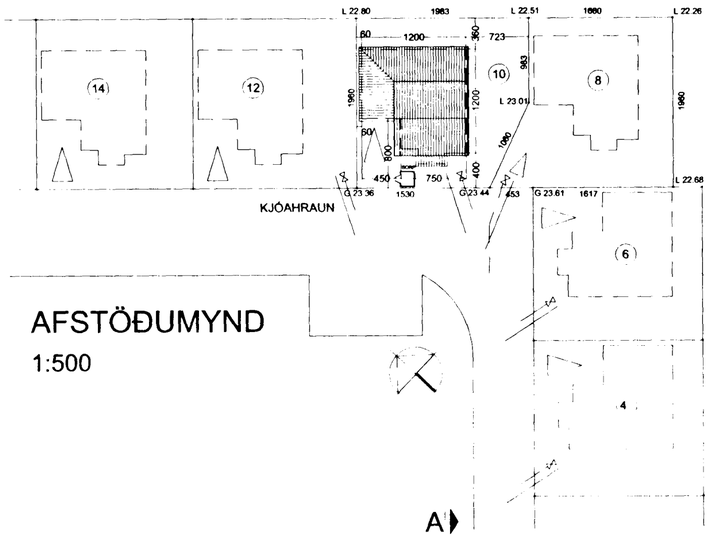

AFSTÖÐUMYND
1:500

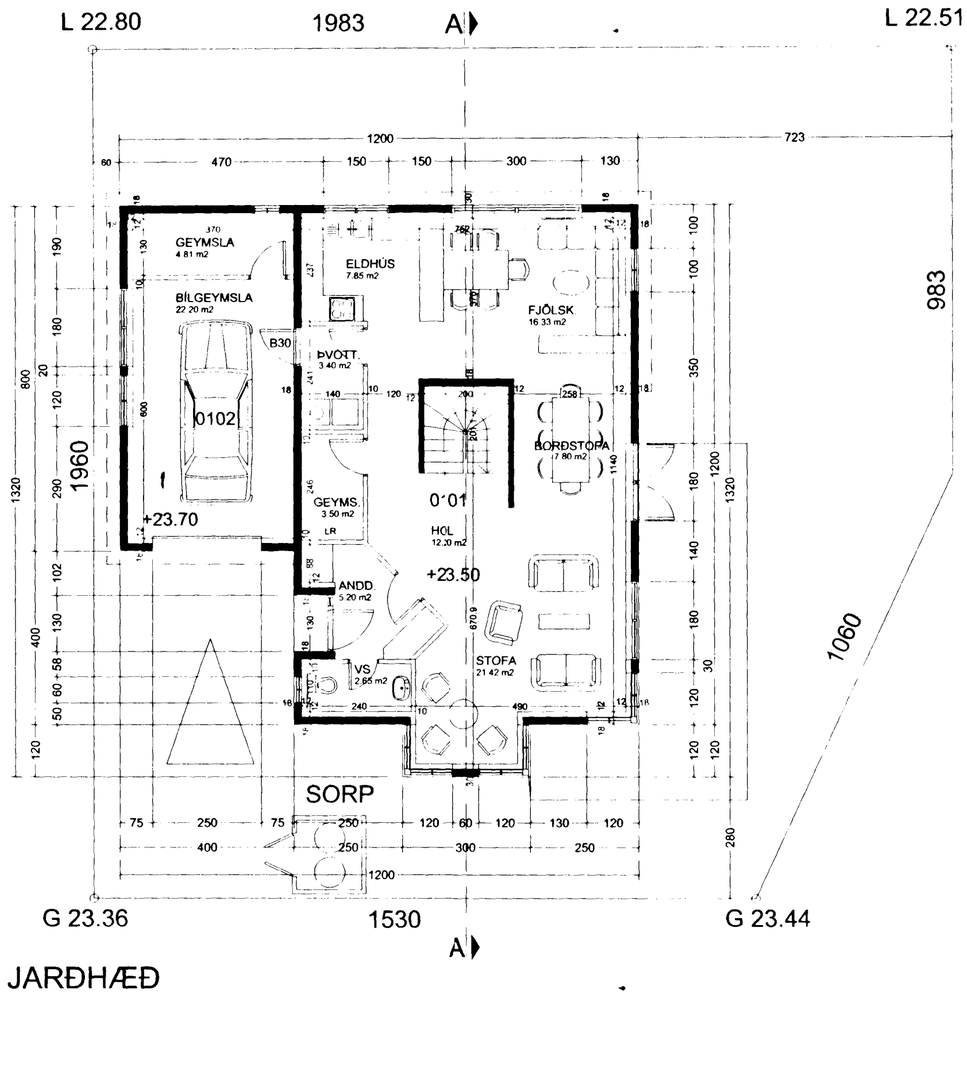

JARÐHÆÐ

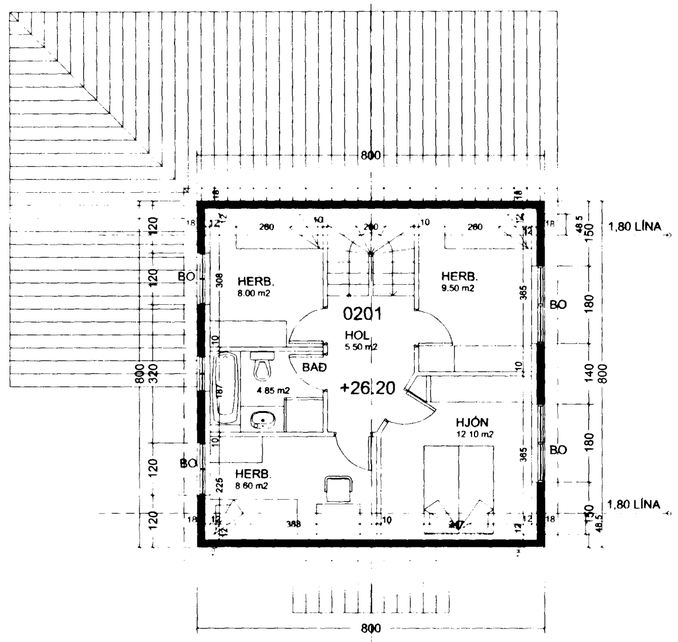

EFRIHÆÐ

VERKLÝSING:
BURÐARVIRKI HÚSSIN, SÖKKLA OG BOTNPLÖTU ER ÚR JÁARNBENTRI STEINSTEYPU.
BURÐARVIRKI ÞAKS ERU TIMBURSPERRUR MEÐ BORÐAKLÆÐNINGU.
EINANGRUN SÖKKLA, GÓLFPLÖTU OG ÚTVEGGJA ER PLASTEINANGRUN.
EINANGRUN ÞAKS ER ÞAKULL MEÐ ÁFÖSTU VINDVARNARLAGI.
VEGIÐ MEÐALTAL U GILDA SKAL STANDAST ÁKVÆÐI BYGGINGAREGLUGERÐAR.
YTRA BYRÐI ÚTVEGGJA ER MÚRHÚÐUN EN Á ÞAKI BÁRAÐAR MÁLMPLÖTUR MEÐ ÞAKPAPPA SEM UNDIRLAG.
GLUGGAR ERU ÚR TIMBRI MEÐ TVÖFÖLDU GLERI.

FLATARMÁL 1 H.= 97.8 m2
FLATARMÁL 2 H.= 64.0 m2
FLATARMÁL ALLS= 161.8 m2
FLATARMÁL BÍLG.= 32.7 m2

RÚMMÁL HÚSS = 559.3 m3
FLATARMÁL LÓÐAR= 366.47 m2
NYTINGARHLUTFALL= 0.53

Ágúst Þórðarson.

T11
TEIKNISTOFAN SMIÐJUVEGI 11
200 KÓPAVOGI
S: 564 2255 FAX: 564 4681

Verkheiti	KJÓAHRAUN 10	Mkv	1:500, 1:100
Verkhluti	AFSTÖÐUMYND,JARÐH.,EFRIH.	Dags.	19-08-98
Hannað	ÁGÚST ÞÓRÐARSON	Blað nr.	1 af 2
Teiknað	Carlos Nunez González	Breytt	05.11.1998