



HÖSVEITA TENGIST Á FASA T.

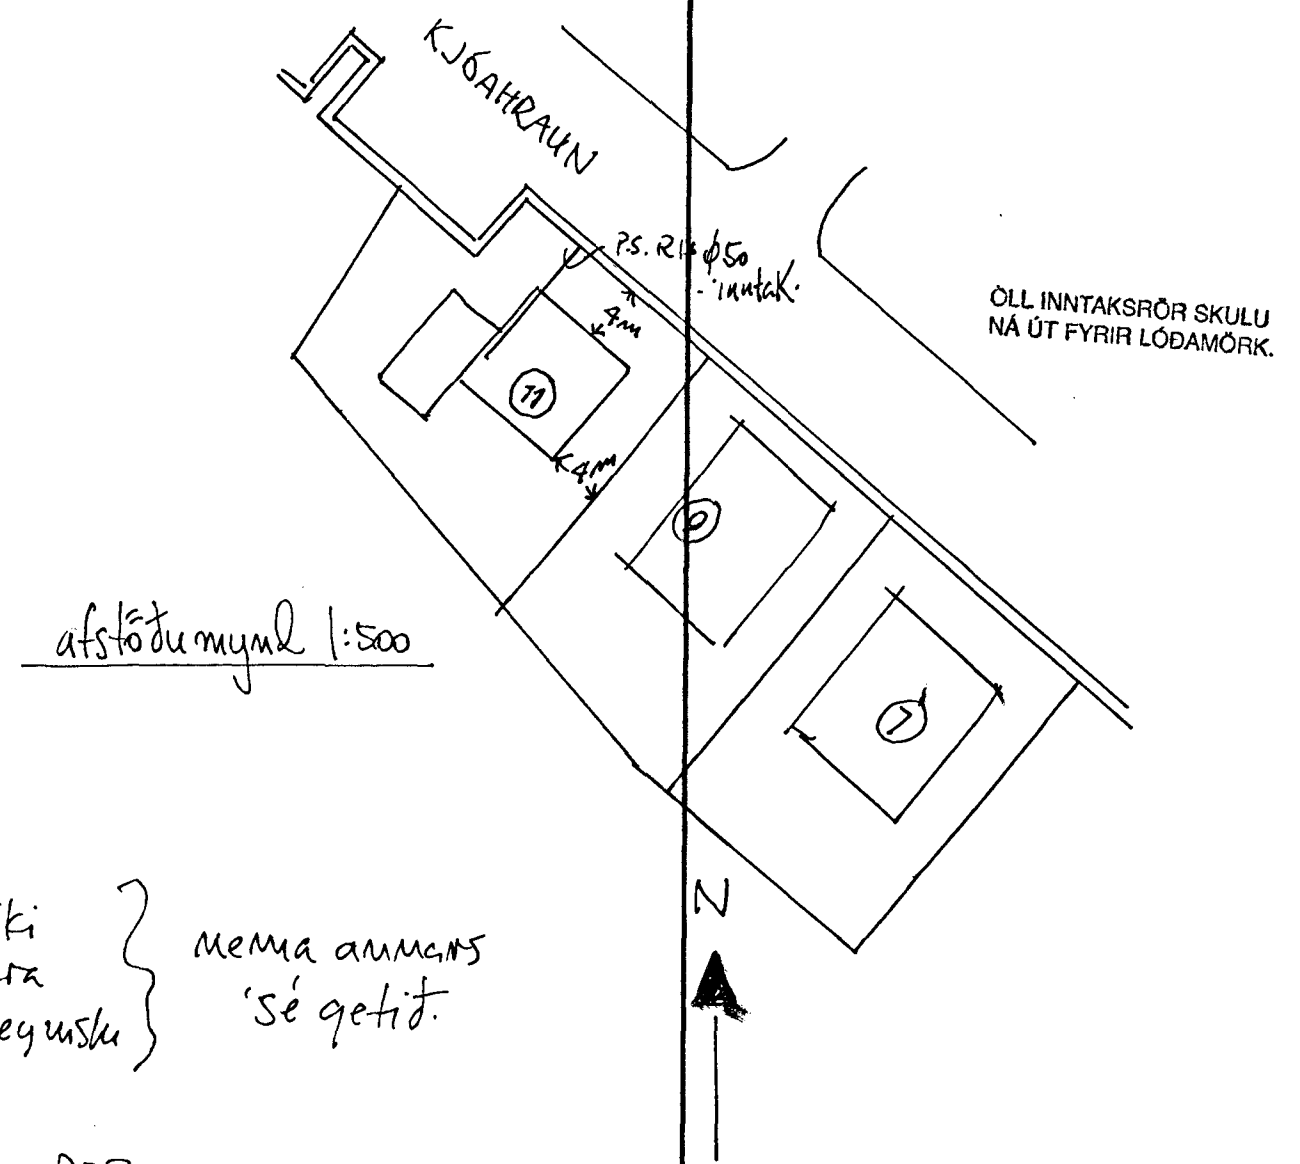

Skýringar:
 Málströmmur rofa og tengla skal vera 10A, gilleiti
 þrjú 16A og vír 1.5". Hæð undir vötu skal vera
 105sm og tengla 205sm. Hæð rofa og tengla í bílgeymsku
 eldubú og baði skal vera 1105sm.
 Öll mál niðast við fullfrægingu gött.
 Raflegu skal vera samkvæmt nafngjöfnum RER
 og viðkomandi rafveitu.

meina annars
'sé getið.'

Inntök samþykkt 5/10/1998.
 RAÞVEITU HAFNARFIARDA
 Birgir Dagbjörnsdóttir

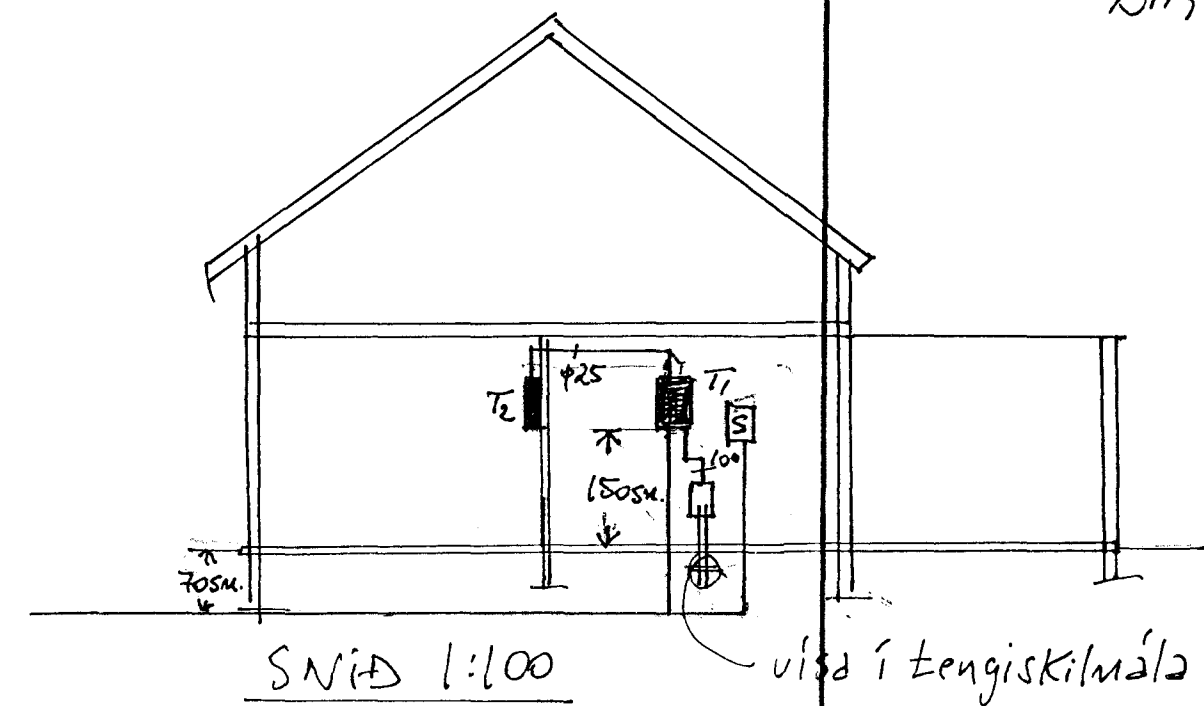

Staður:	
KJÓSHRAUN 11, HAFNARFIREDI	
keili:	Klartí: 1:100 1:500
Einlínunmynd, afstöðumynd og snið.	Dag: 17.8.98
	Bls. 2 af 2
teiknari: Brynjólfur Markússon	
Rásir st. Fífunyjri 14. 210 Garðabó S: 5656750	

3481