


Sambýkkt hefur verið

21 JULI 1998


Byggingatillittrúnn í Hafnarfirði
F.h. Kristján Þóráðsson

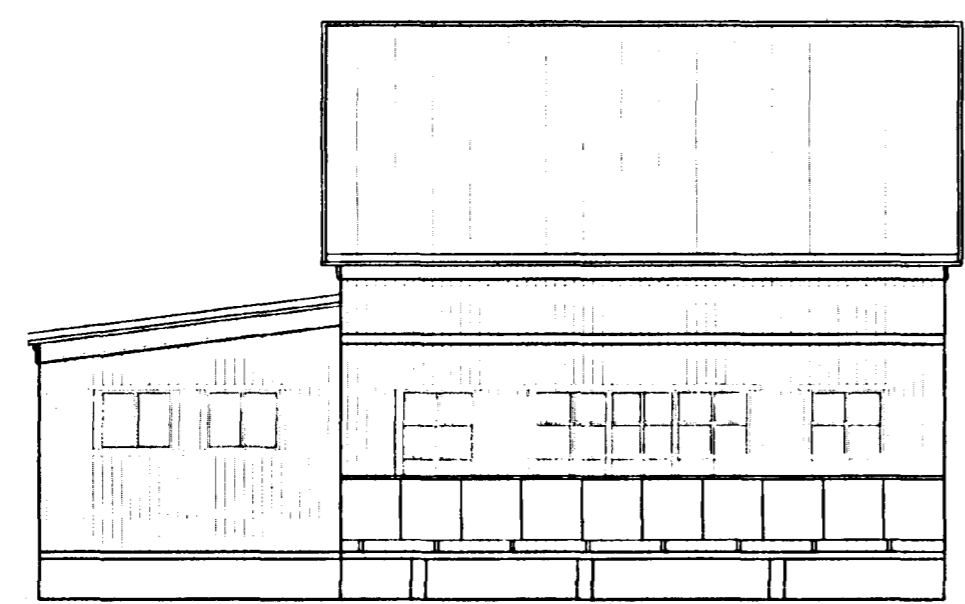

G=22,59

G=23,21

G=23,21

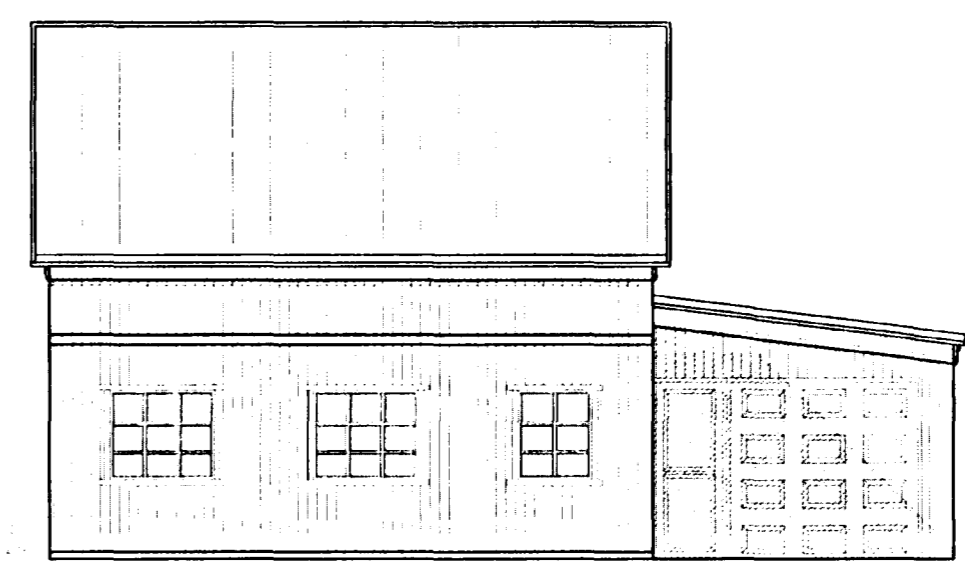


G=22,59

G=19,88

G=18,50

Útlit suður 1:100

Útlit norður 1:100

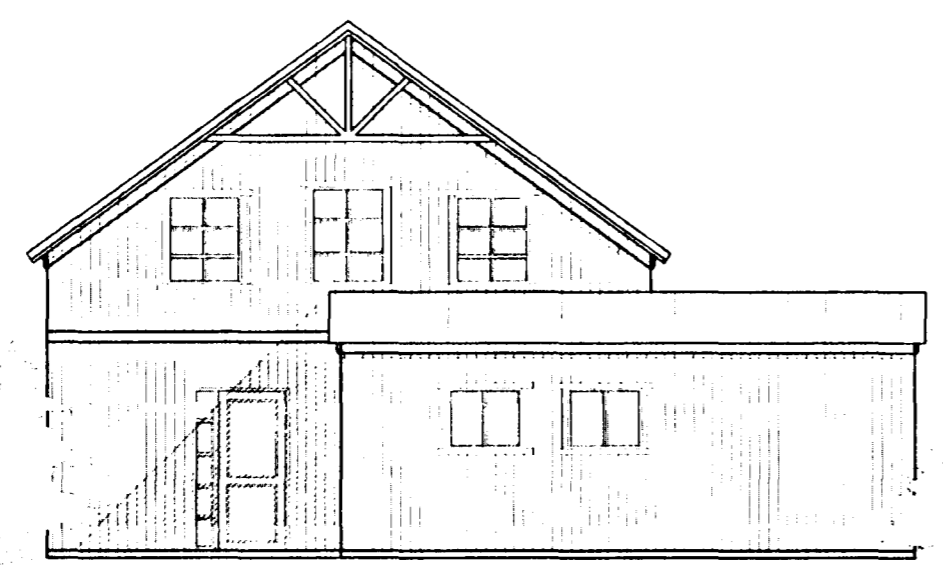


G=22,59

G=19,88

G=18,50

Útlit vestur 1:100

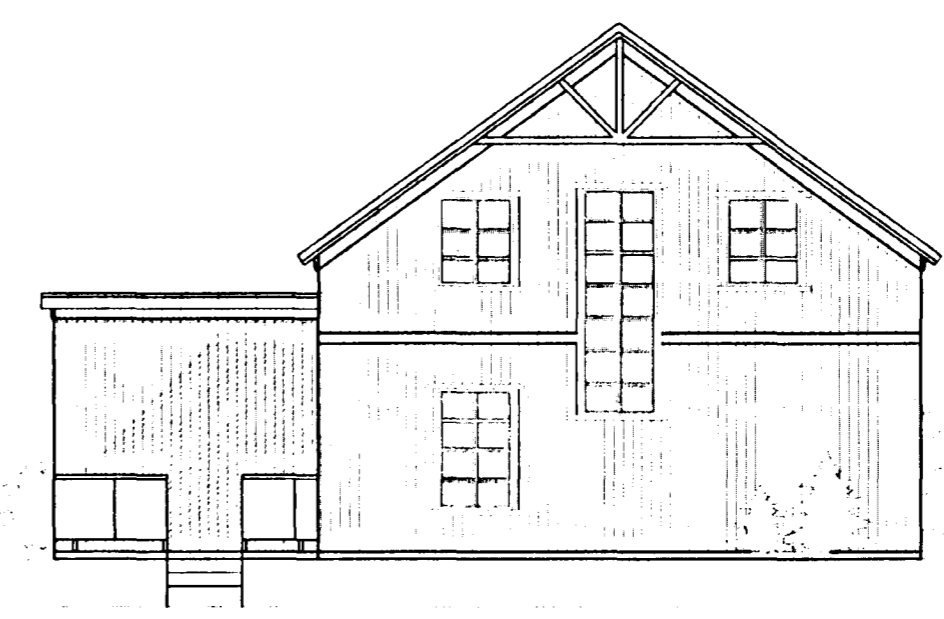

G=23,21

Útlit austur 1:100

Teikn. nr.		Tilvísun á teikningu		Br.		Dags.		Edli breytingar		Samb.		- Amari J. Magnússon, lagnir og loftslagning - Ríkhartur Oddsson, aðaluppdráttari og skipulag. - Sigurður Hafsteinsson, burðarvirki og lagnir.		VEKTOR - hönnun og ráðgjöf - Hamraborg 11, 200 Kópavogi.		Ríkhartur Oddsson byggingafræðingur KÍ 270261-5158 sími: 554-6650 fax: 554-6669.		KJÓVAHRAUN 11 HAFNARFIRÐI			
Dagsetning		Verk nr.		Teikn. nr.		Málkvæði		- Hannad RO		- Teiknad AM		Sambýkkt 		ÚTLIT 1:100		Juni 1998		A-02		1:100	