

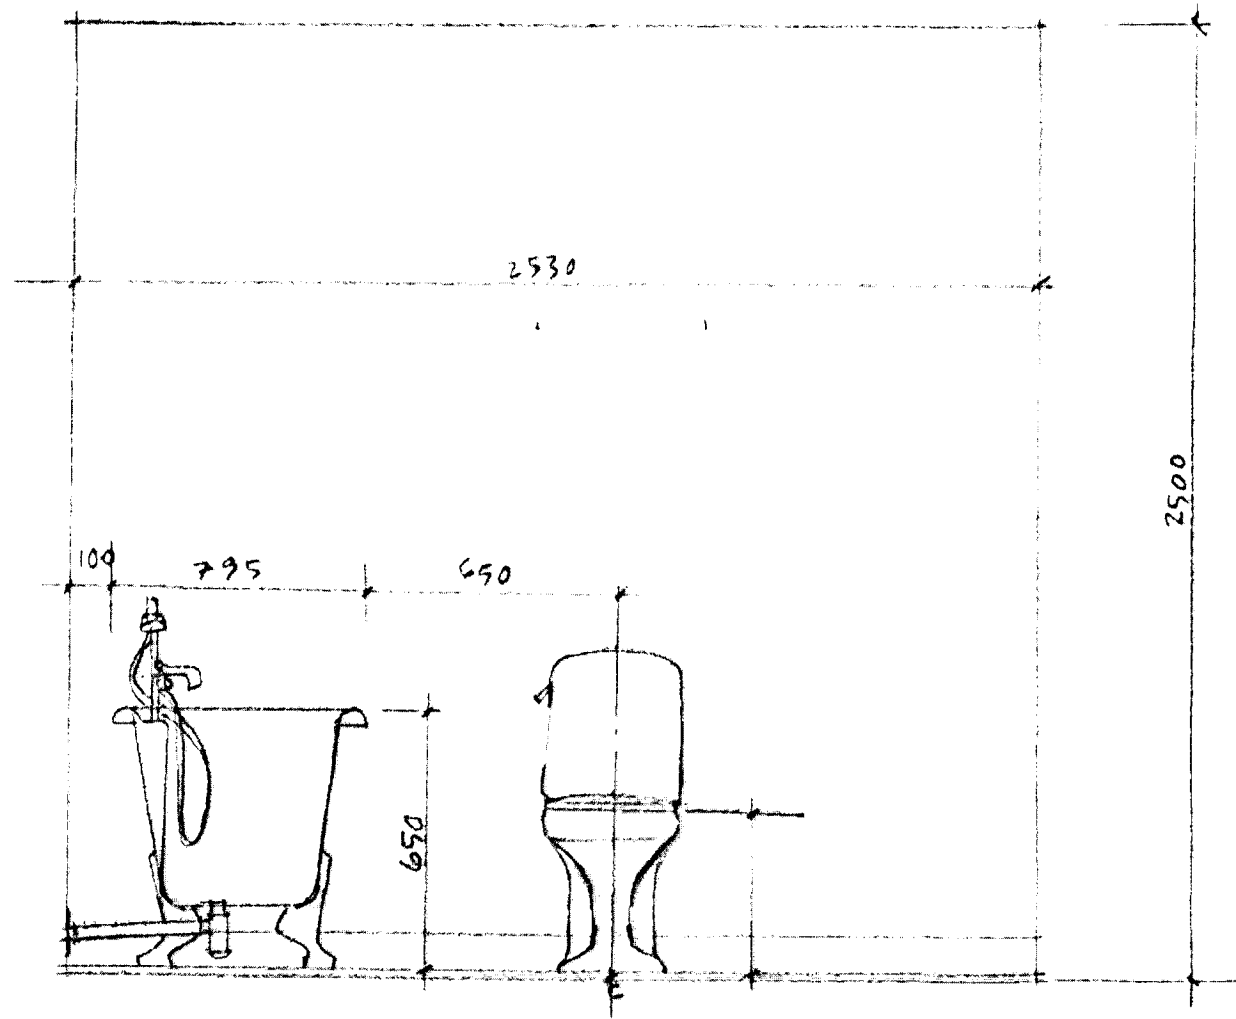


40-40

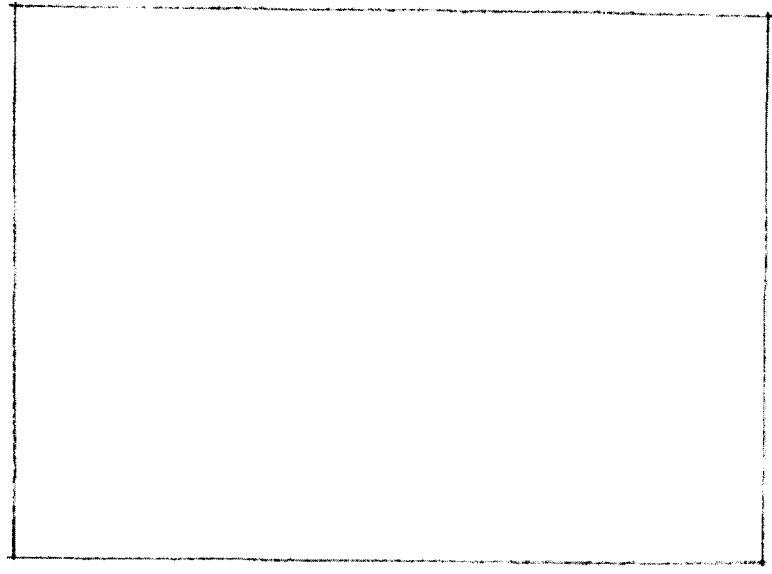


43-43

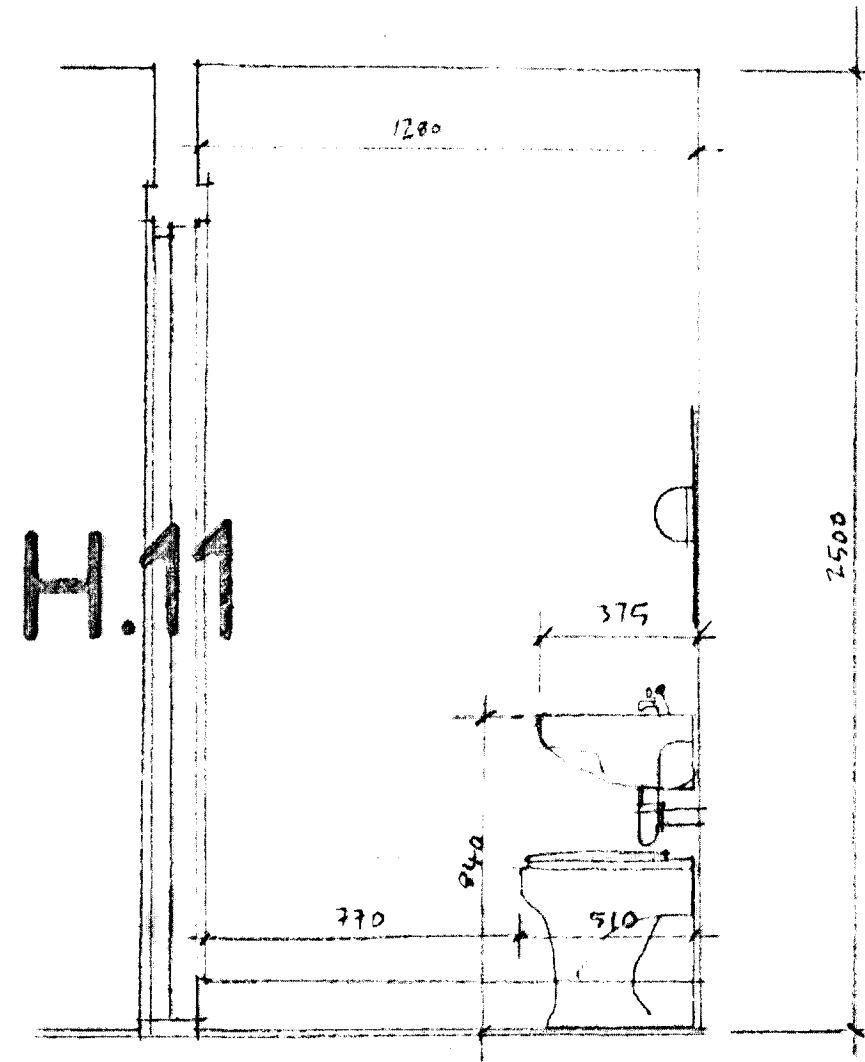


ÖLL MÁL Í MILLIMETURM, MÆLIÐ EKKI AF TEIKNINGUM.  
 ALLAR MÆLINGAR SKV. ÞESSARI TEIKNINGU SKULU  
 ATHUGADAR Á BYGGINGARSTAD.  
 ÓSAMRÆMI Í TEIKNINGUM TILKYNNIST ARKITEKTUM STRAX

SA ságeimur arkitektar  
 Seaspace ar/e/c  
 Sólvangsvegi 7  
 220 Hafnarfjörður  
 565 4210  
 seospace@simnet.is

41-41

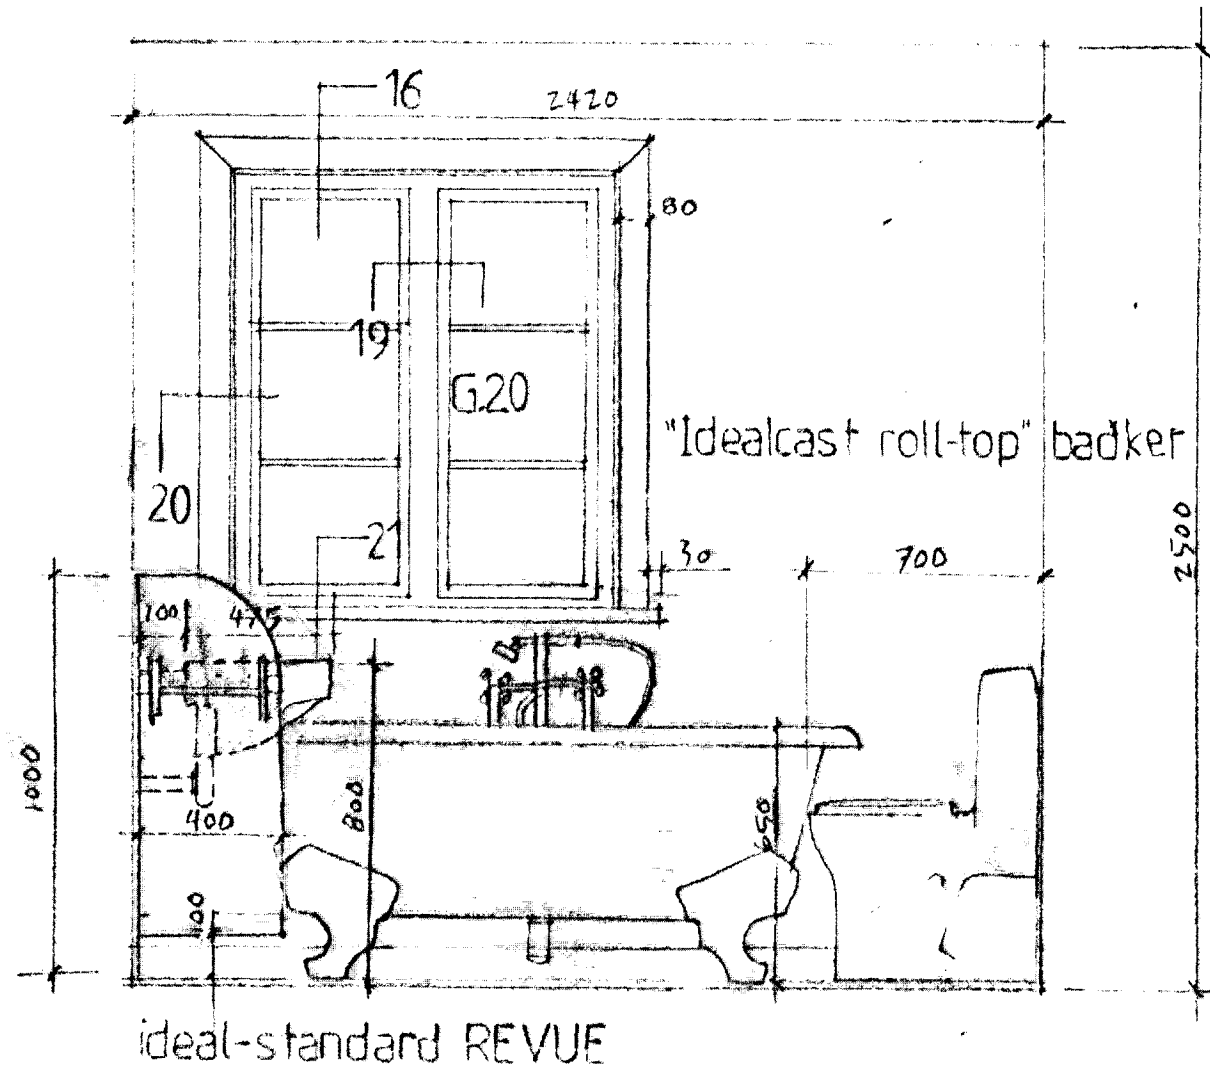


42-42

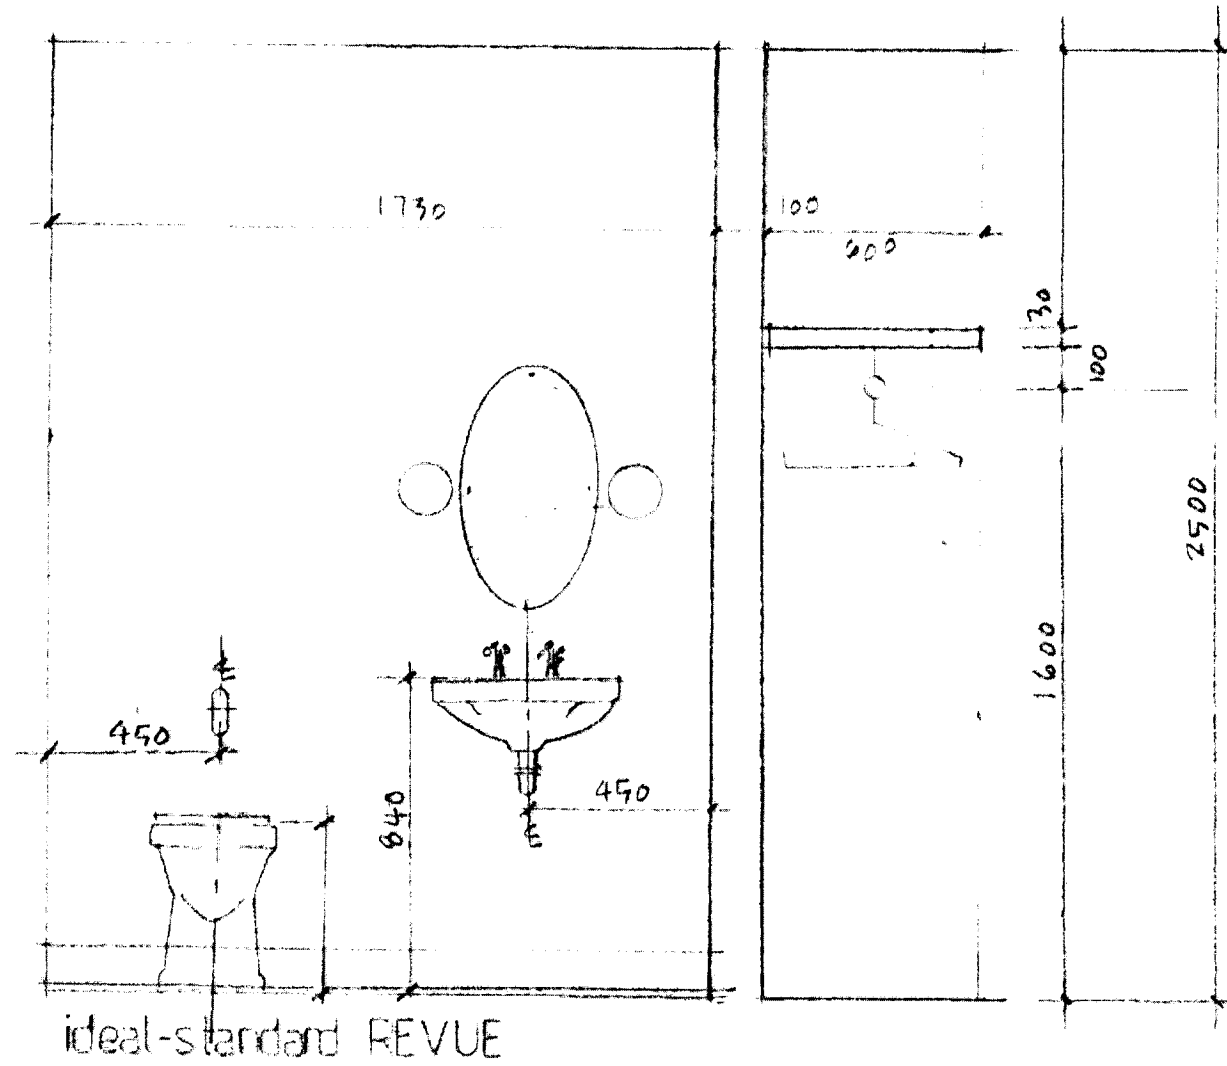

Teikn: SA 054/12  
 Dags: 7/9 99 MKV 1:20  
 BADHERBERI OG SNIYRTINGIN  
 SNEIÐINGAR 40-40, 41-41, 42-42 OG 43-43  
 Marteinur Huntingdon - Williams,  
 arkitekt RIBA/FAI  
 130755-8019

Einbýlishús Kjöhraun 14  
 220 Hafnarfjörður  
 Handa:  
 Katri Tauriantien og  
 Guðmundur Rúnar Guðmundsson

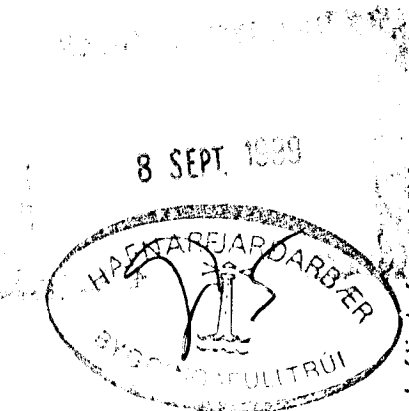

ideal-standard REVUE

ideal-standard REVUE