


K=30,700

13-13

MKV 1:1

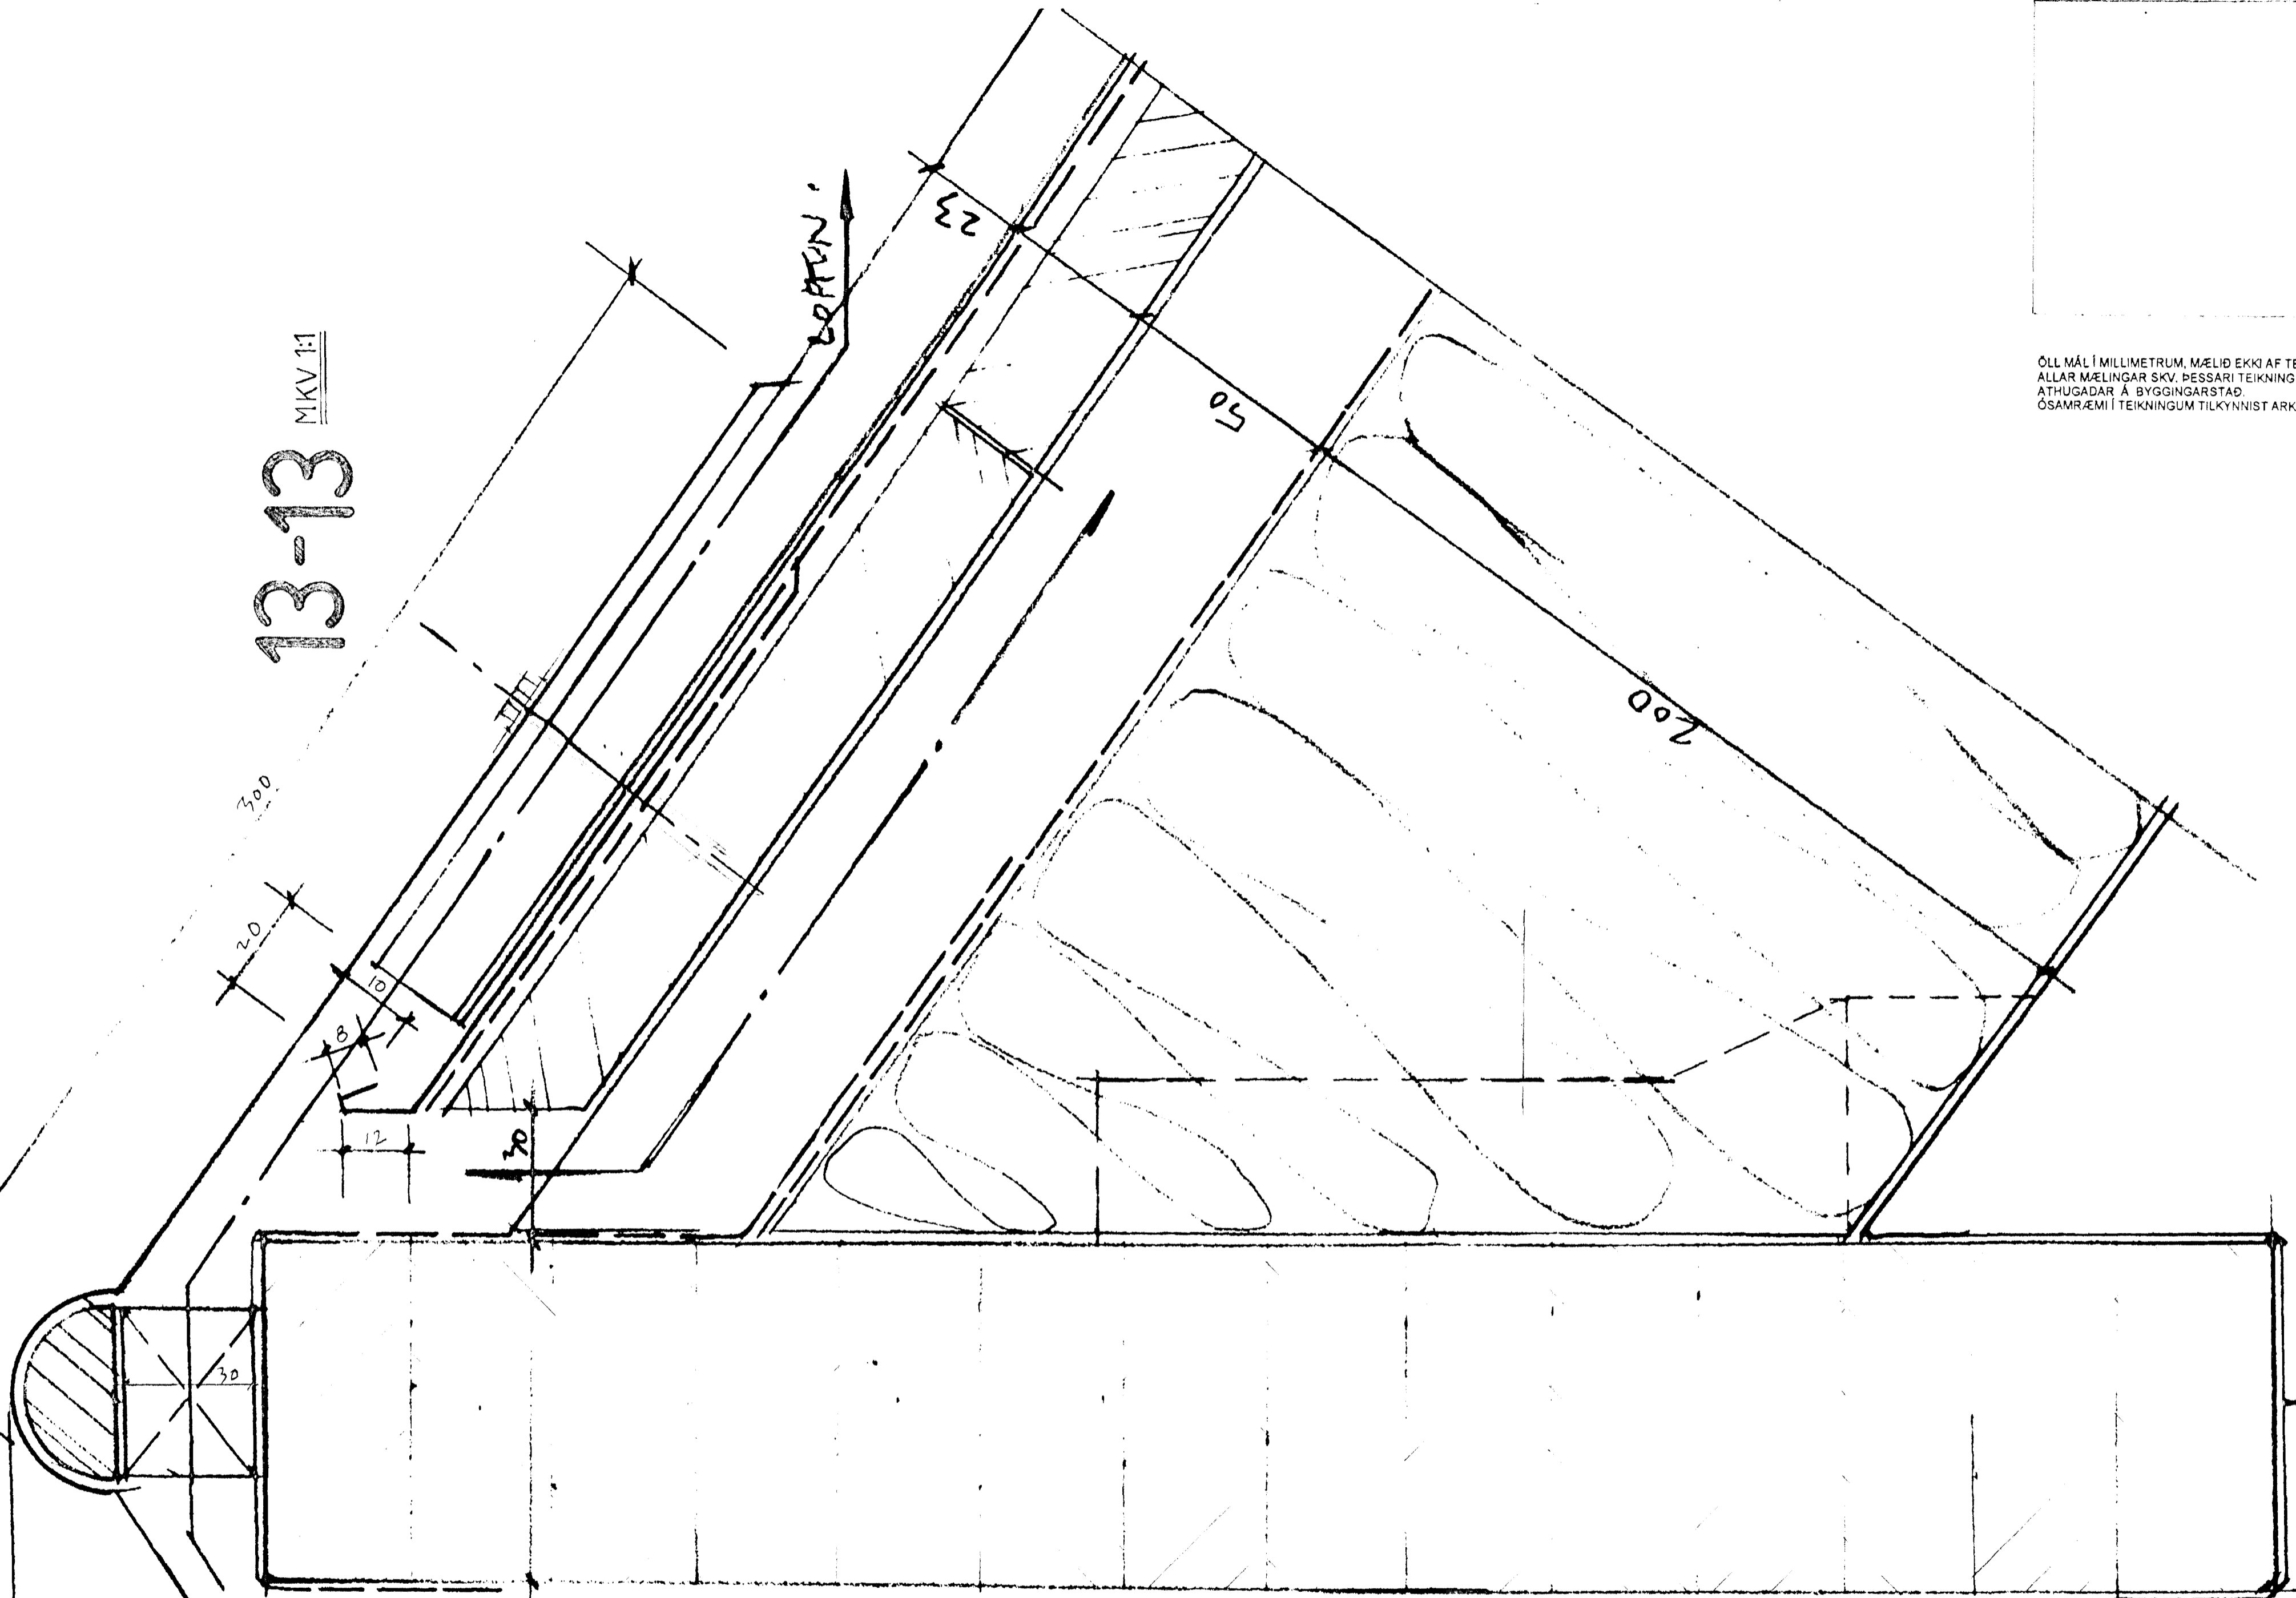

ÖLL MÁL Í MILLIMETRUM, MÆLIÐ EKKI AF TEIKNINGUM.  
 ALLAR MÆLINGAR SKV. ÞESSARI TEIKNINGU SKULU  
 ÁTHUGADAR Á BYGGINGARSTAD.  
 ÓSAMRÆMI Í TEIKNINGUM TILKYNNIST ARKITEKTUM STRAX

Einbýlishús á Kjóahraun 14  
 220 Hafnarfjörður  
 Handa:  
 Katri Taurianien og  
 Guðmundur Rúnar Guðmundsson

Teikn: SA 054/25  
 Dags: 7/9 99 SNEIÐING 13-13. MKV. 1:1



Martinn Huntingdon - Williams.  
 arkitekt RIBA/FAI  
 130755-8019

SA sægeimur arkitektar

Seaspace a/c  
 Sólvangsvegi 7  
 220 Hafnarfjörður  
 565 4210  
 seaspace@simnet.is