


16-16

18-18/23-

ÖLL MÁL Í MILLIMETURM, MÆLID EKKI AF TEIKNINGUM.
ALLAR MÆLINGAR SKV. ÞESSARI TEIKNINGU SKULU
ATHUGADAR Á BYGGINGARSTAD.
ÓSAMRÆMI Í TEIKNINGUM TILKYNNIST ARKITEKTUM STRAX

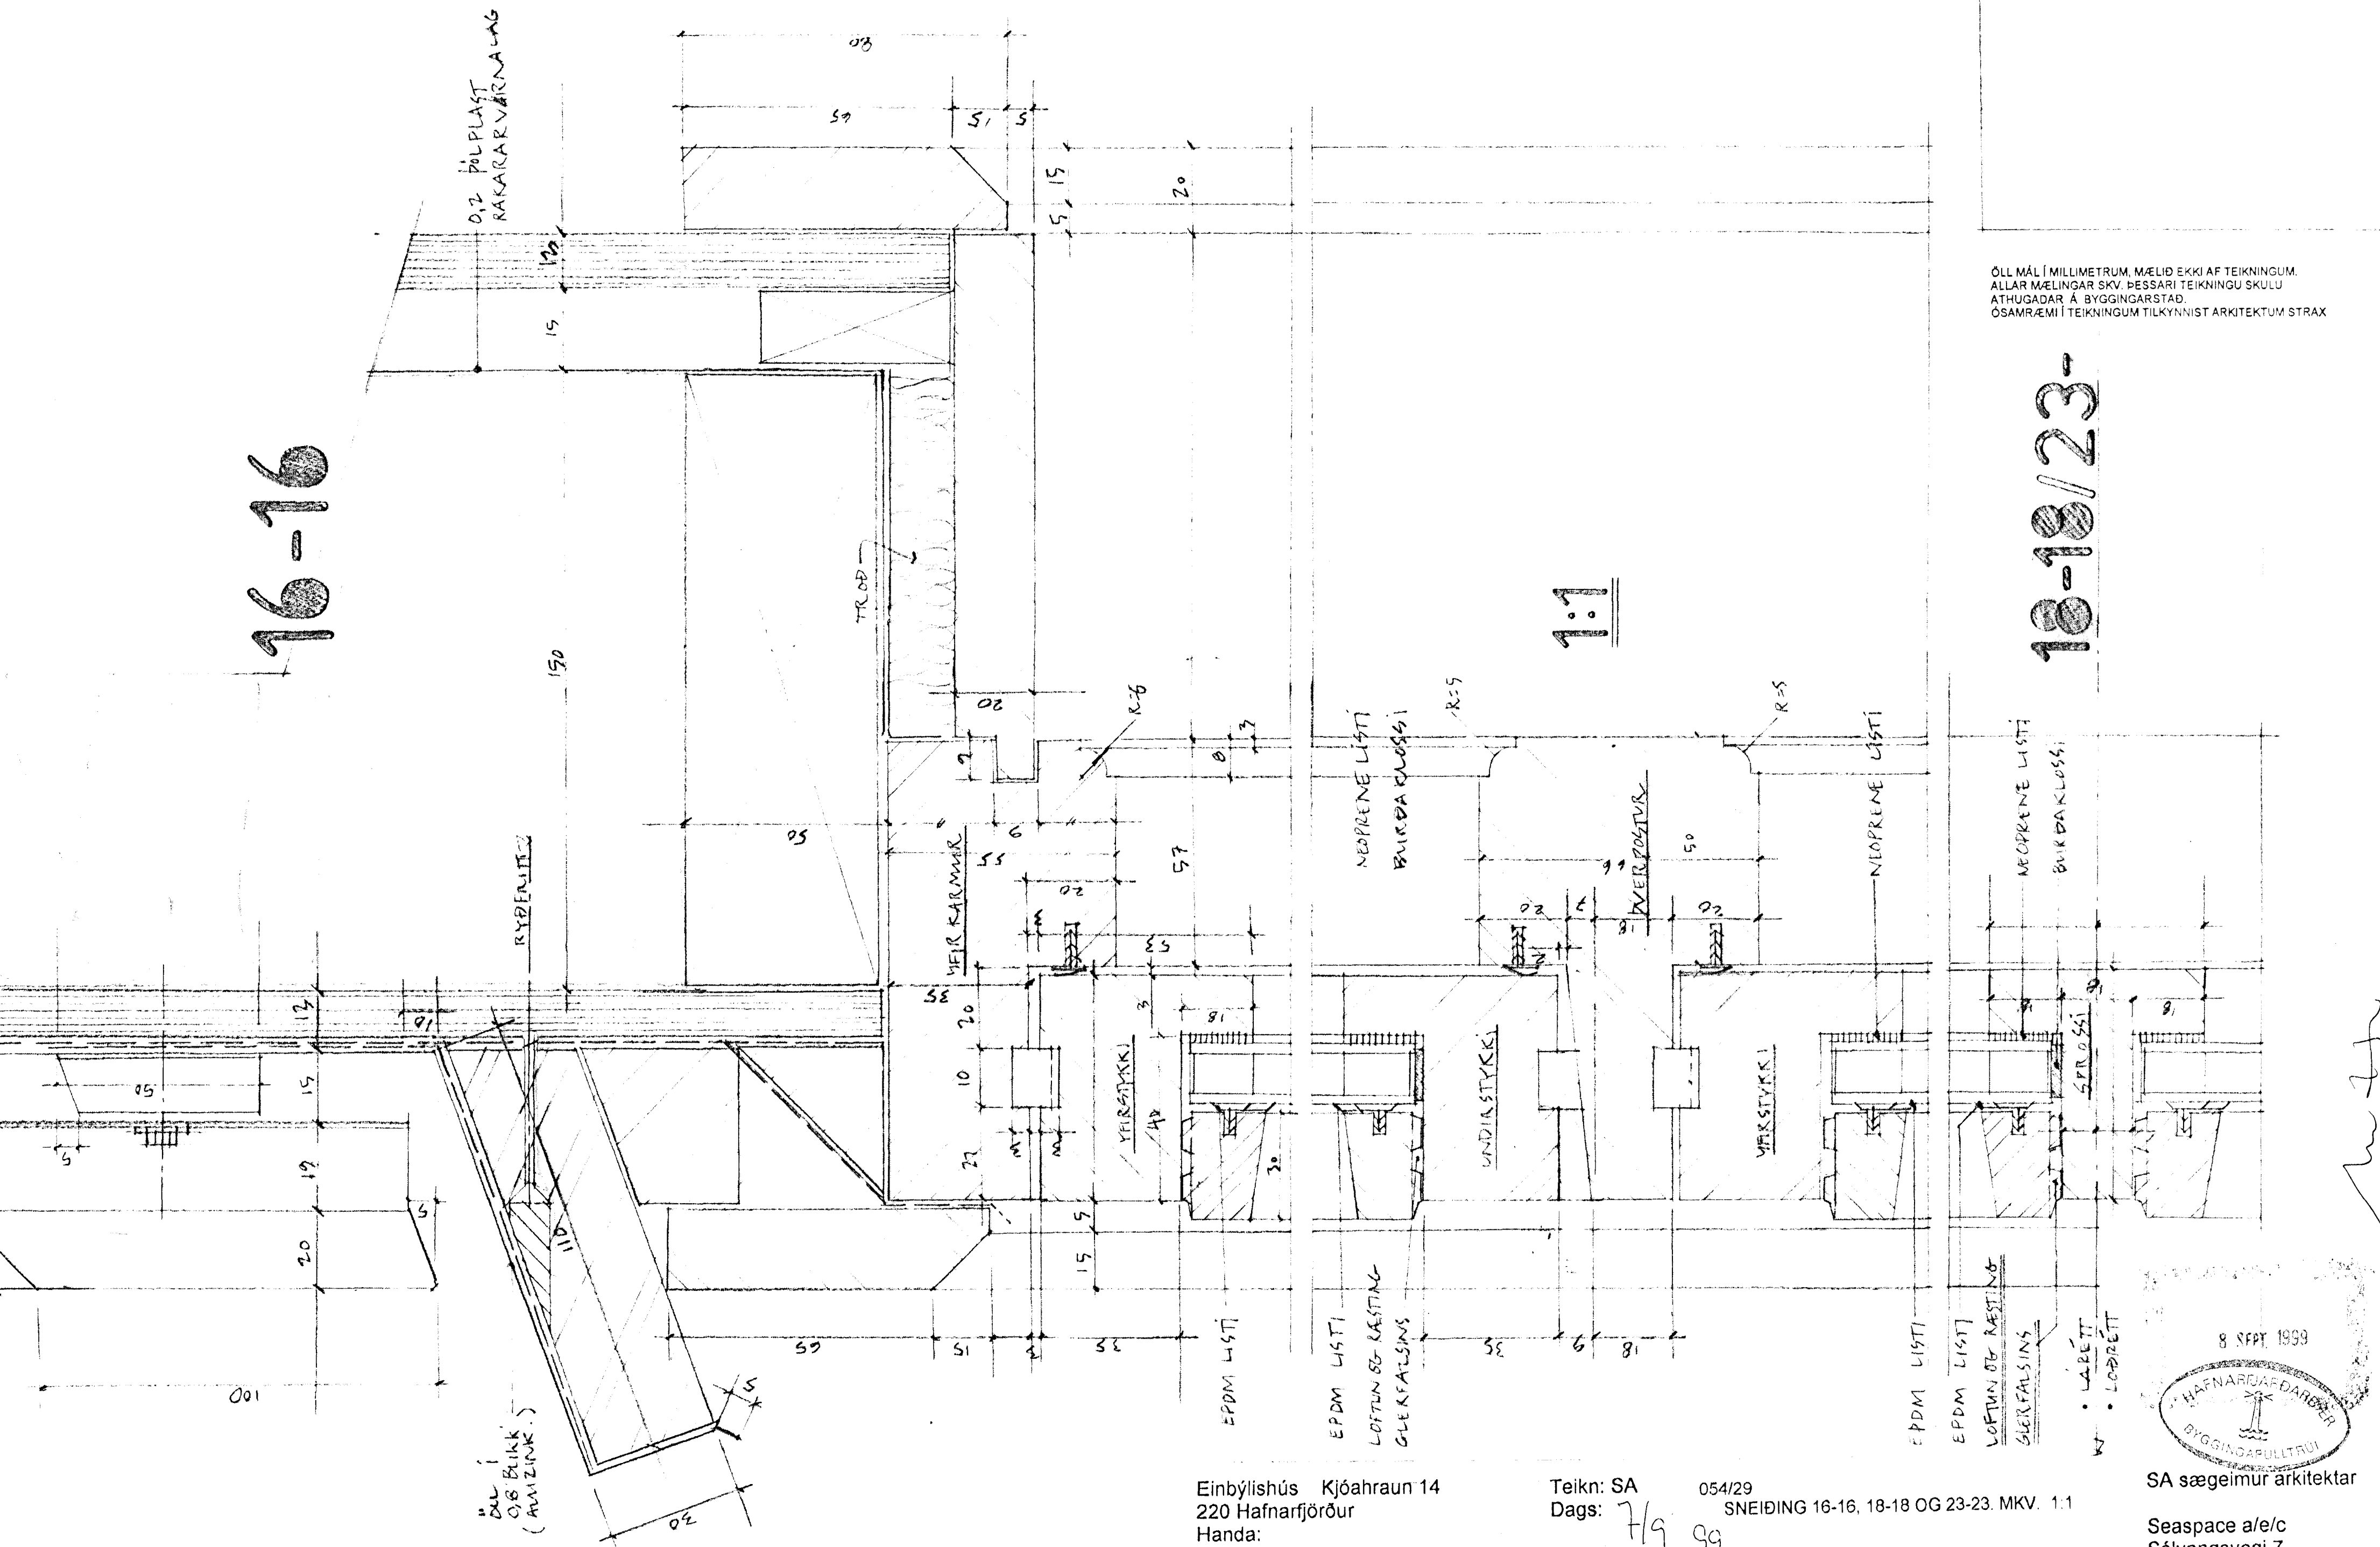

0,2 ÞÓLPLAST
KAKARVARNAÞAG

ÞAL Í
0,8 BLIKK
(AMZINK.)

Einbýlishús Kjóahraun 14
220 Hafnarfjörður
Handa:
Katri Taurianien og
Guðmundur Rúnar Guðmundsson

Teikn: SA 054/29
Dags: 7/9 99
SNEIÐING 16-16, 18-18 OG 23-23. MKV. 1:1



SA sægeimur arkitektar

Seaspace a/e/c
Sólvangsvegi 7
220 Hafnarfjörður
565 4210
seaspace@simnet.is

Martelinn Huntingdon - Williams,
arkitekt RIBA/FAI
130755-8019