


H5

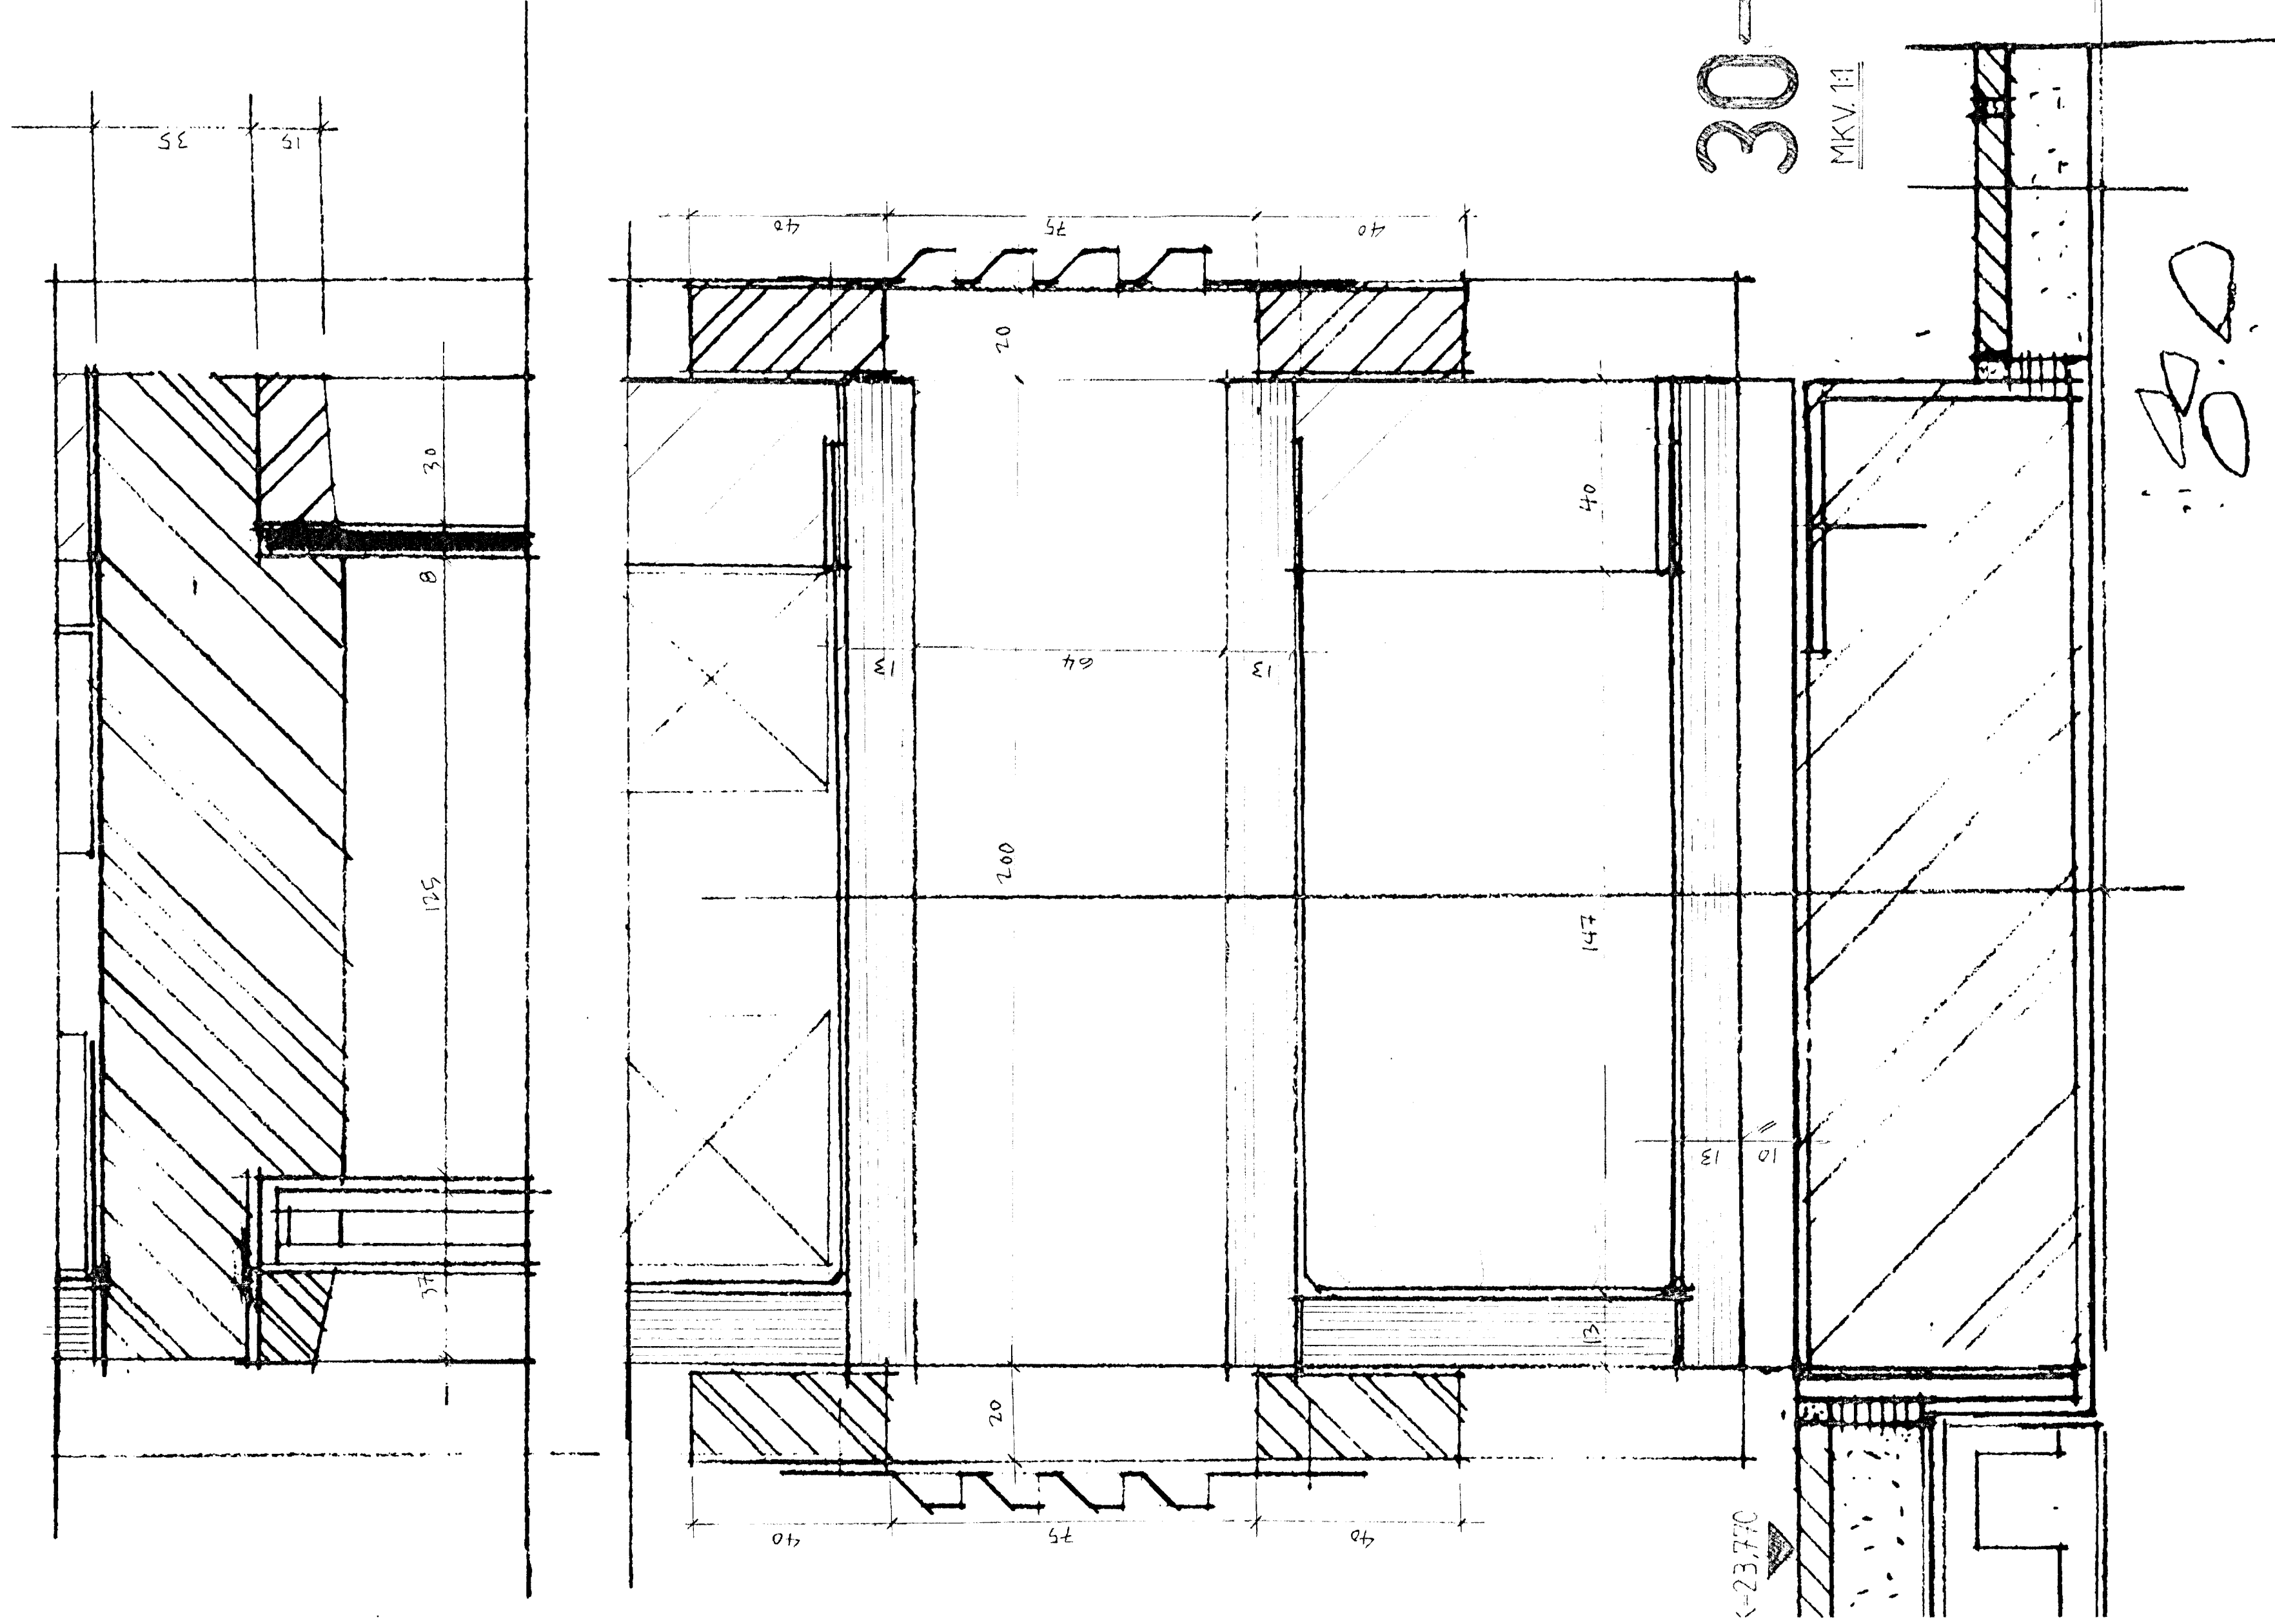

30-30

MKV. 1.1

CK=23,700

0.8.0



ÖLL MÁL Í MILLIMETNUM. MÆLIÐ EKKI AF TEIKNINGUM
 ALLAR MÆLINGAR SKV. ÞESSARI TEIKNINGU SKULU
 ATHUGADAR Á BYGGINGARSTAD
 ÓSAMRÆMI Í TEIKNINGUM TILKYNNIST ARKITEKTUM STRAX

Einbýlishús á Kjöðhraun 14
 220 Hafnarfjörður
 Landa:
 Gatr. Taurianen og
 Suðmundur Rúnar Guðmundsson

Teikn: SA 054/32
 Dags: 7/9 99

SAUNA
 HURÐ H5
 SNEIÐING 30-30 MKV.1.1

SA sægeimur arkitektar
 Seaspace a/e/c
 Sölvangsvegi 7
 220 Hafnarfjörður
 565 4210
 seaspace@simnet.is

Handwritten signature

Marteinn Huntingdon - Willia ms.
 arkitekt RIBA/FAI
 130755-8019