


HÚSVEITA TENGIST Á FASA T.

SKÝRINGAR:


Málstráumur rofa og teugla skal vera 10A, gildleiki pípu 16mm og vír 1.5°. Hæt undir rofa skal vera 105sm. og teugla 20sm. Hæt undir rofa og teugla bilskúr, eldrúsi og báði skal vera 110sm. Öll mál miðast við fullfrágeugin gólf. Rafþgn skal vera samtvent reqlugetum RER og viðkomandi rafveitu.

nema Jannars ségetit.

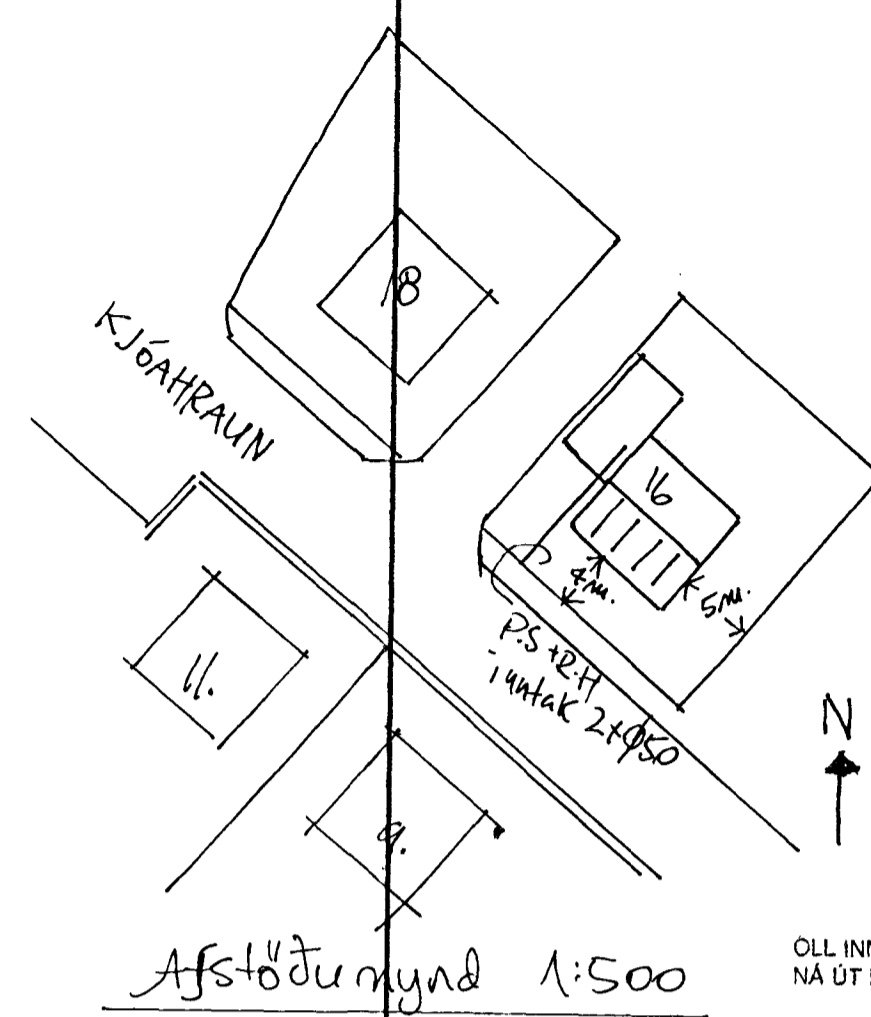

ÖLL INNTAKSRÖR SKULU NÁ ÚT FYRIR LÖDAMÖRK.

Inntök samþykkt 30.9.1998
f. h. RAFVEITU HAFNARFIJARDAR
Birgji Dagbjart.

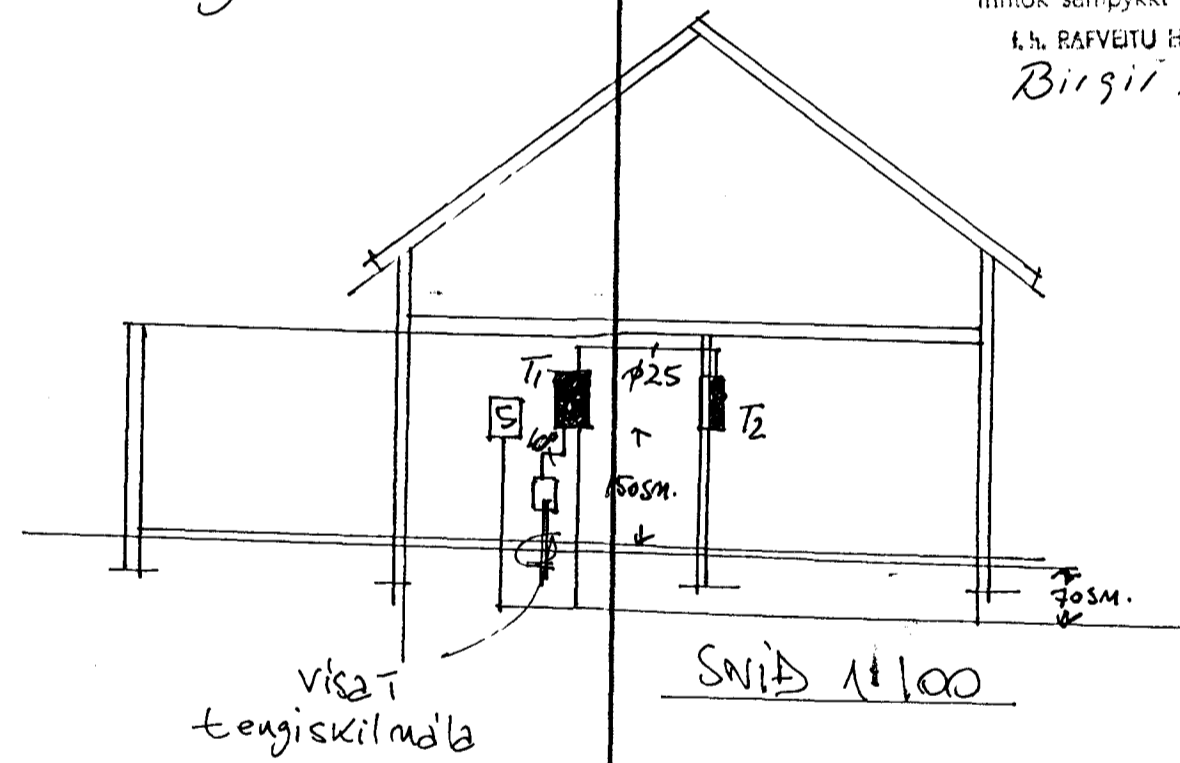

STADUR:	
KJÓAHRAUN 16, HAFNARFIJRI	
Heiti:	Kvarti 1:500 + 1:100
eiginumynd, afstöðumynd og snit:	Dags. 17-8-98
	B/S. 2 af 2.
Teiknari: Bryndís frá Stærkússon	
Ráðin st., Fífunými 14, 206artabo 8-5656950	

3482