


RÚMMYND FALLSTAMMA mkv. 1:20

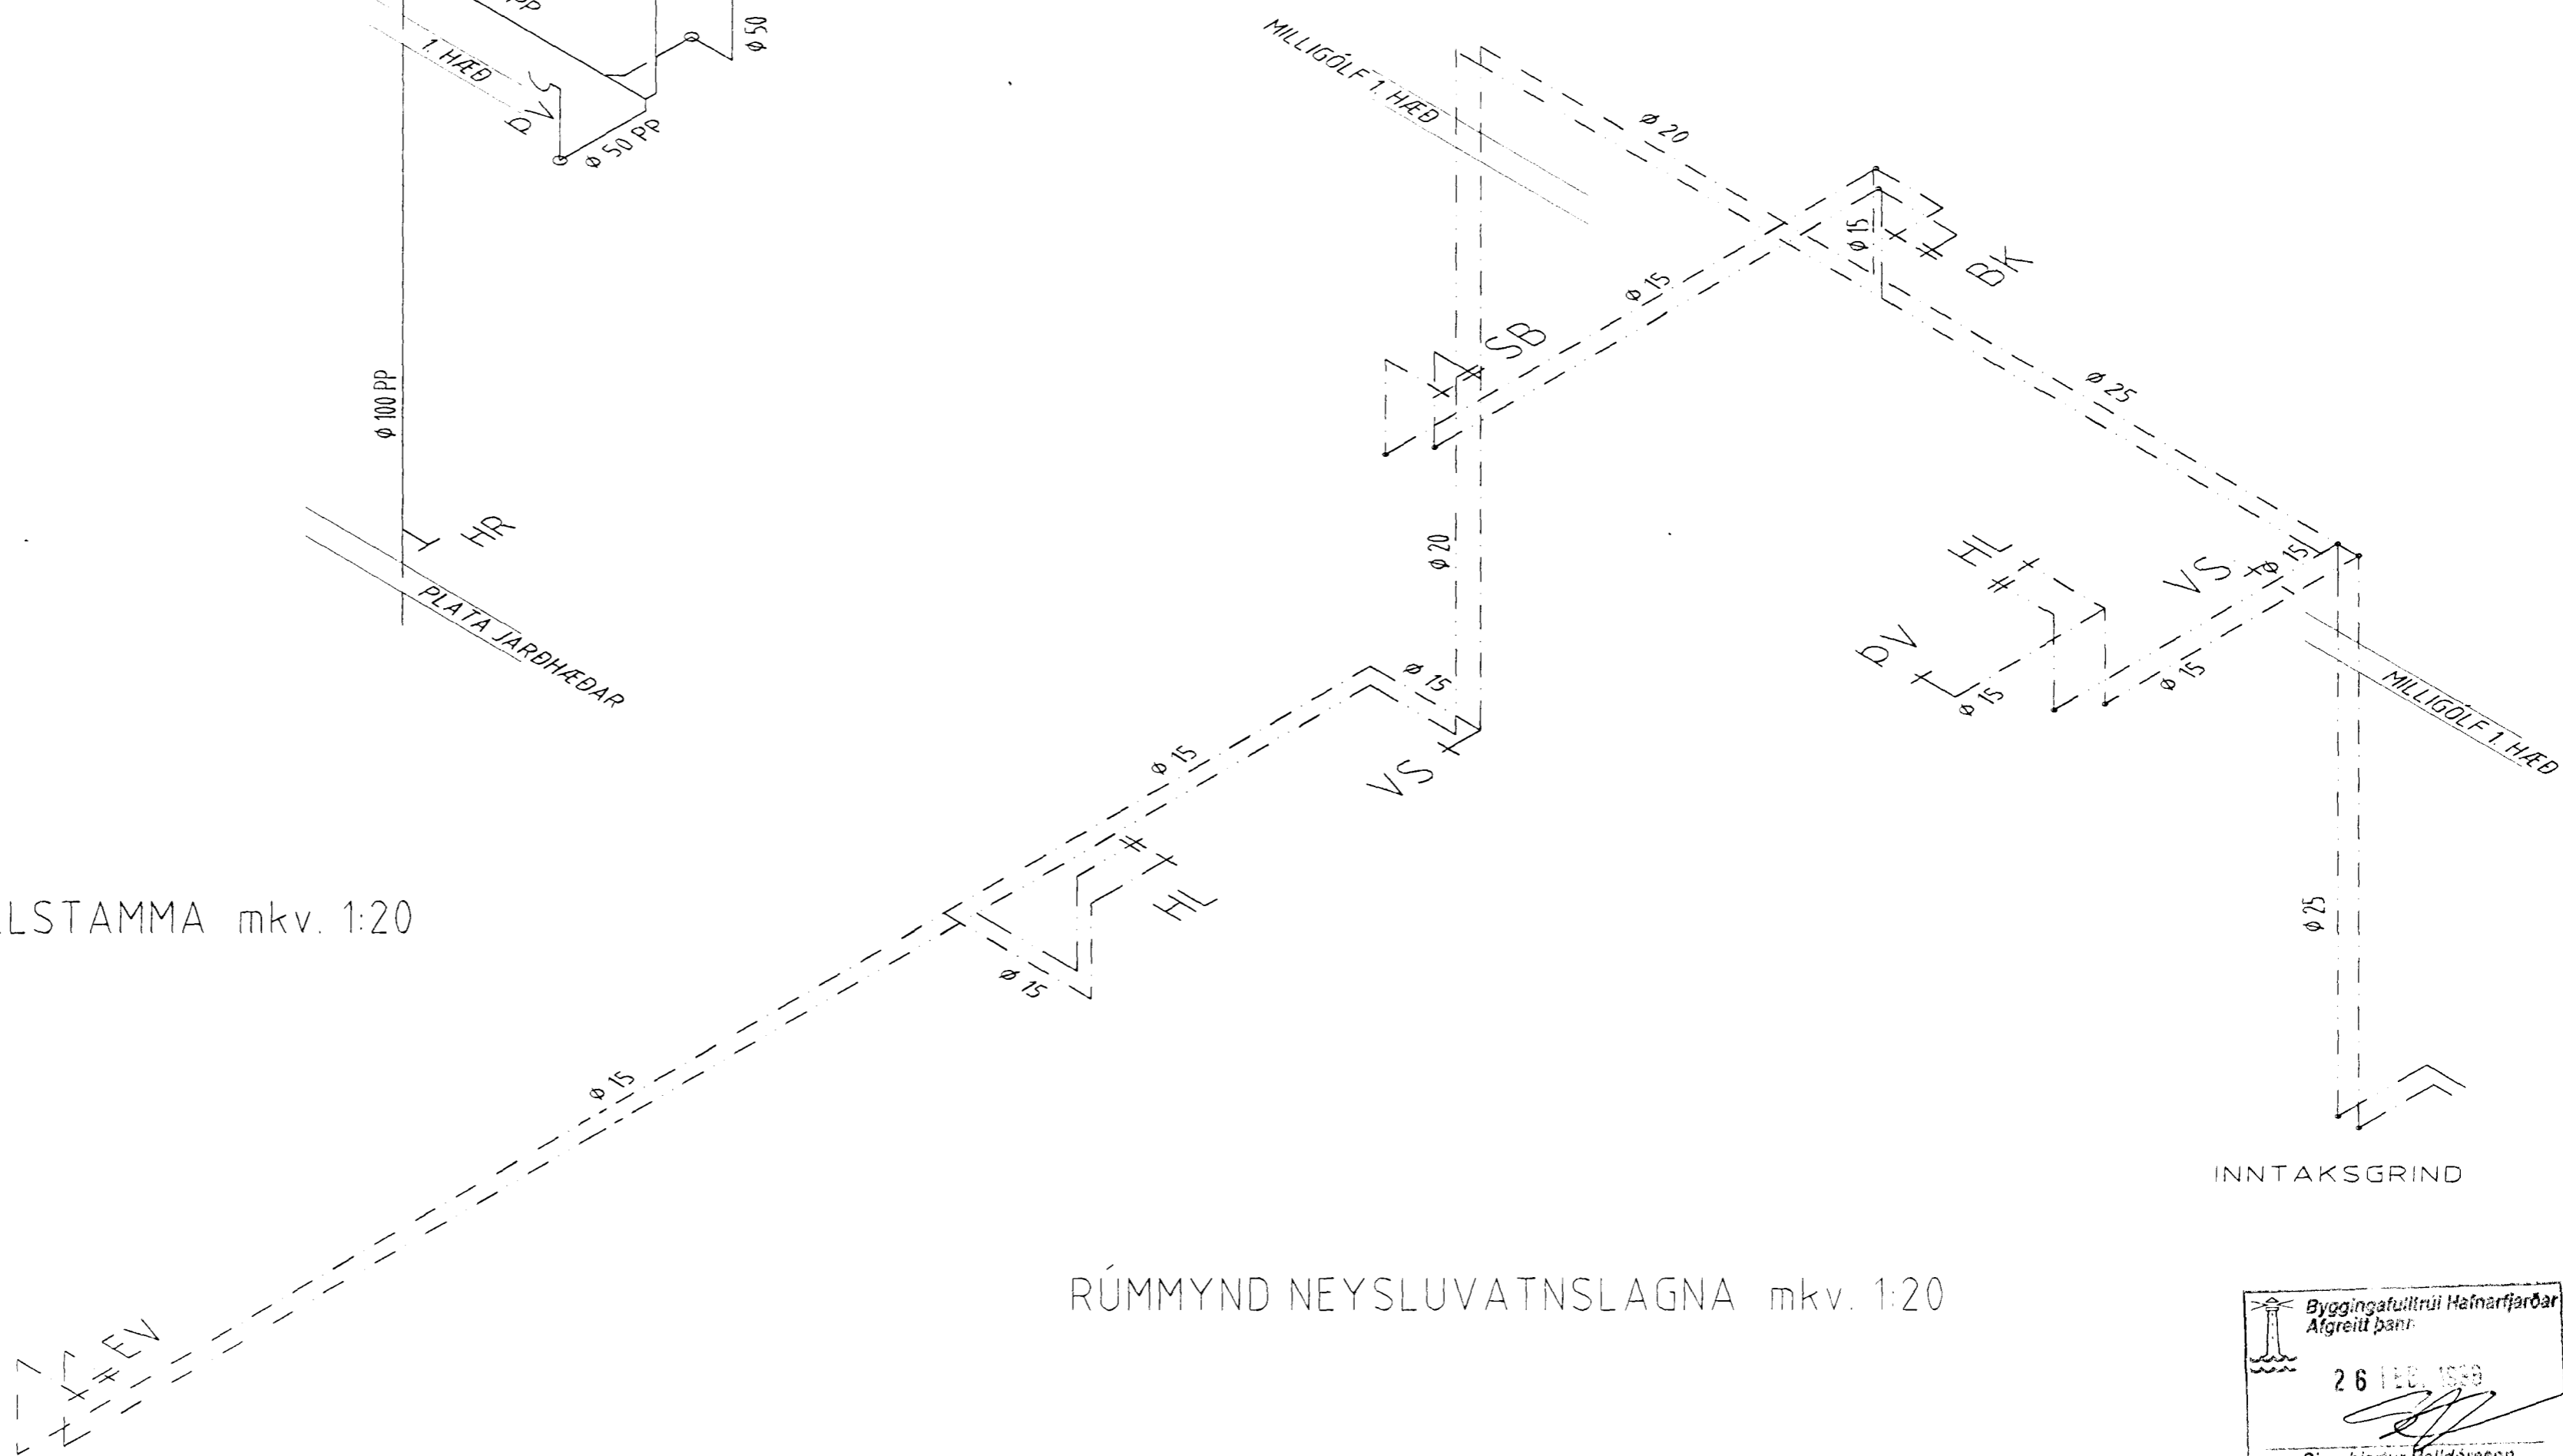

RÚMMYND NEYSLUVATNSLAGNA mkv. 1:20

INNTAKSGRIND

Byggingatvitrui Hafnarfjarðar  
Afgreitt þann  
26 FEB 1998  
Sigurbjartur Halldórsson

Teikn. nr. Tilvísun á teikningu		Br. Dags. Eðli breytingar		- Arnar J. Magnússon, lagnir og loftþræsing.		<b>VEKTOR</b>		Sigurbur Hafsteinsson		KJÓAHRAUN 16, HAFNARFIRÐI	
Hannad Teiknad		Samþykkt aðathönnuðar		- Ríkharður Oddsson, aðaluppdráttur og skipulag.		- hönnun og ráðgjöf -		byggingateknifræðingur		RÚMMYND NEYSLUVATNSLAGNA	
BS BS				- Sigurbur Hafsteinsson, þurbarvirk og lagnir.		Nýbýlavegi 6, 200 Kópavogi.		Sími: 554-6650 fax: 554-6668.		RÚMMYND NIÐURFALLSSTAMMA	
						Samþykkt				Dagsetning	
										Verk nr.	
										A-98-08-03	
										Teikn. nr.	
										L-04	
										Mælikvæði	
										1:20	