


**SKÝRINGAR**

- KV1 - Töknar vatnslagnir (KV1-kalt, HV1-heitt). Galv. stálrör.
- HV1 - Samsetning með skrúfuðum temgistrykkjum. Upphengjur: Mupro eða samberilegt. Mesta bil 1500 mm.
- HT - Töknar upphitun. Svört stálrör. Samsetning með skrúfuðum temgistrykkjum. Upphengjur: Mupro eða samberilegt. Mesta bil 1500 mm.


Röðrastærðir: Sjá grunnmynd. Teikn. nr. PL-01

**HREINLÆTISBÚNAÐUR**

- BK1 Töknar baðkar
- EV1 Töknar eldhúsvask
- HL1 Töknar handlaug
- RV1 Töknar restivask
- SL1 Töknar slöngustút
- ST1 Töknar sturtu
- VK1 Töknar vatnssalerni
- BV1 Töknar þvottavél

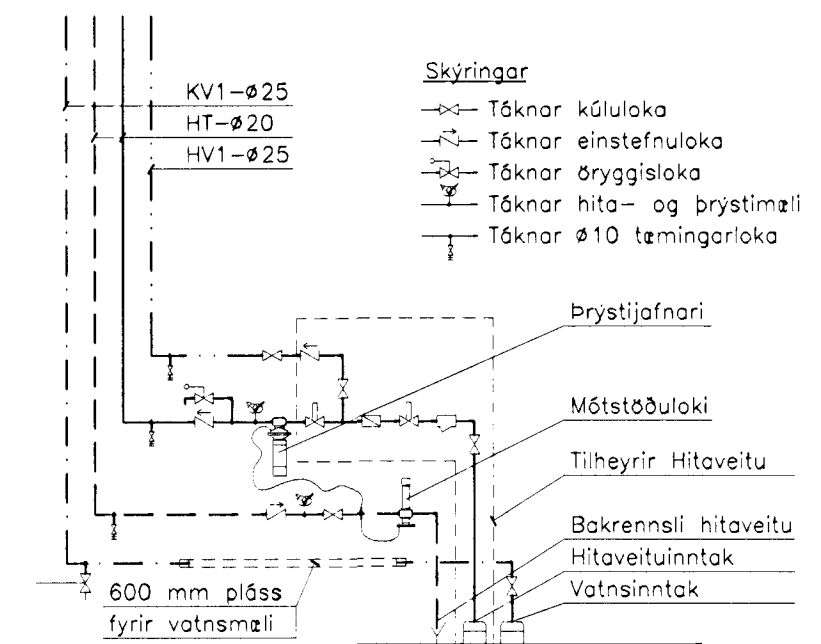

Tengigrind

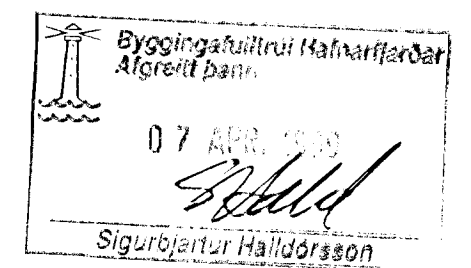

*Árn. Steinar Þorvaldur 64. 230445. 2009*

BREYTING	EJOLD	BREYTT	ÞASSETNING	UNDIRSKRIFT
<b>KJÓAHRAUN 18</b> <b>Hafnarfirði</b>		<b>Hita- og Vatnslagnir</b>		
<b>Rafn Guðmundsson TFR</b> Bráutarholt 8 105 Reykjavík Sími: 562 01 12 Fax: 562 13 65 Netfang: rafng@centrum.is		<b>Rúmmynd</b> <b>1. og 2. hæð</b>		
		Skali 1:50		
ÞASSETNING	UNDIRSKRIFT	TEKNIÞING NR	BREYTT	
19.03.99	<i>Rafn Guðmundsson</i>	PL-02		