


Grunnmynd 1. hæðar

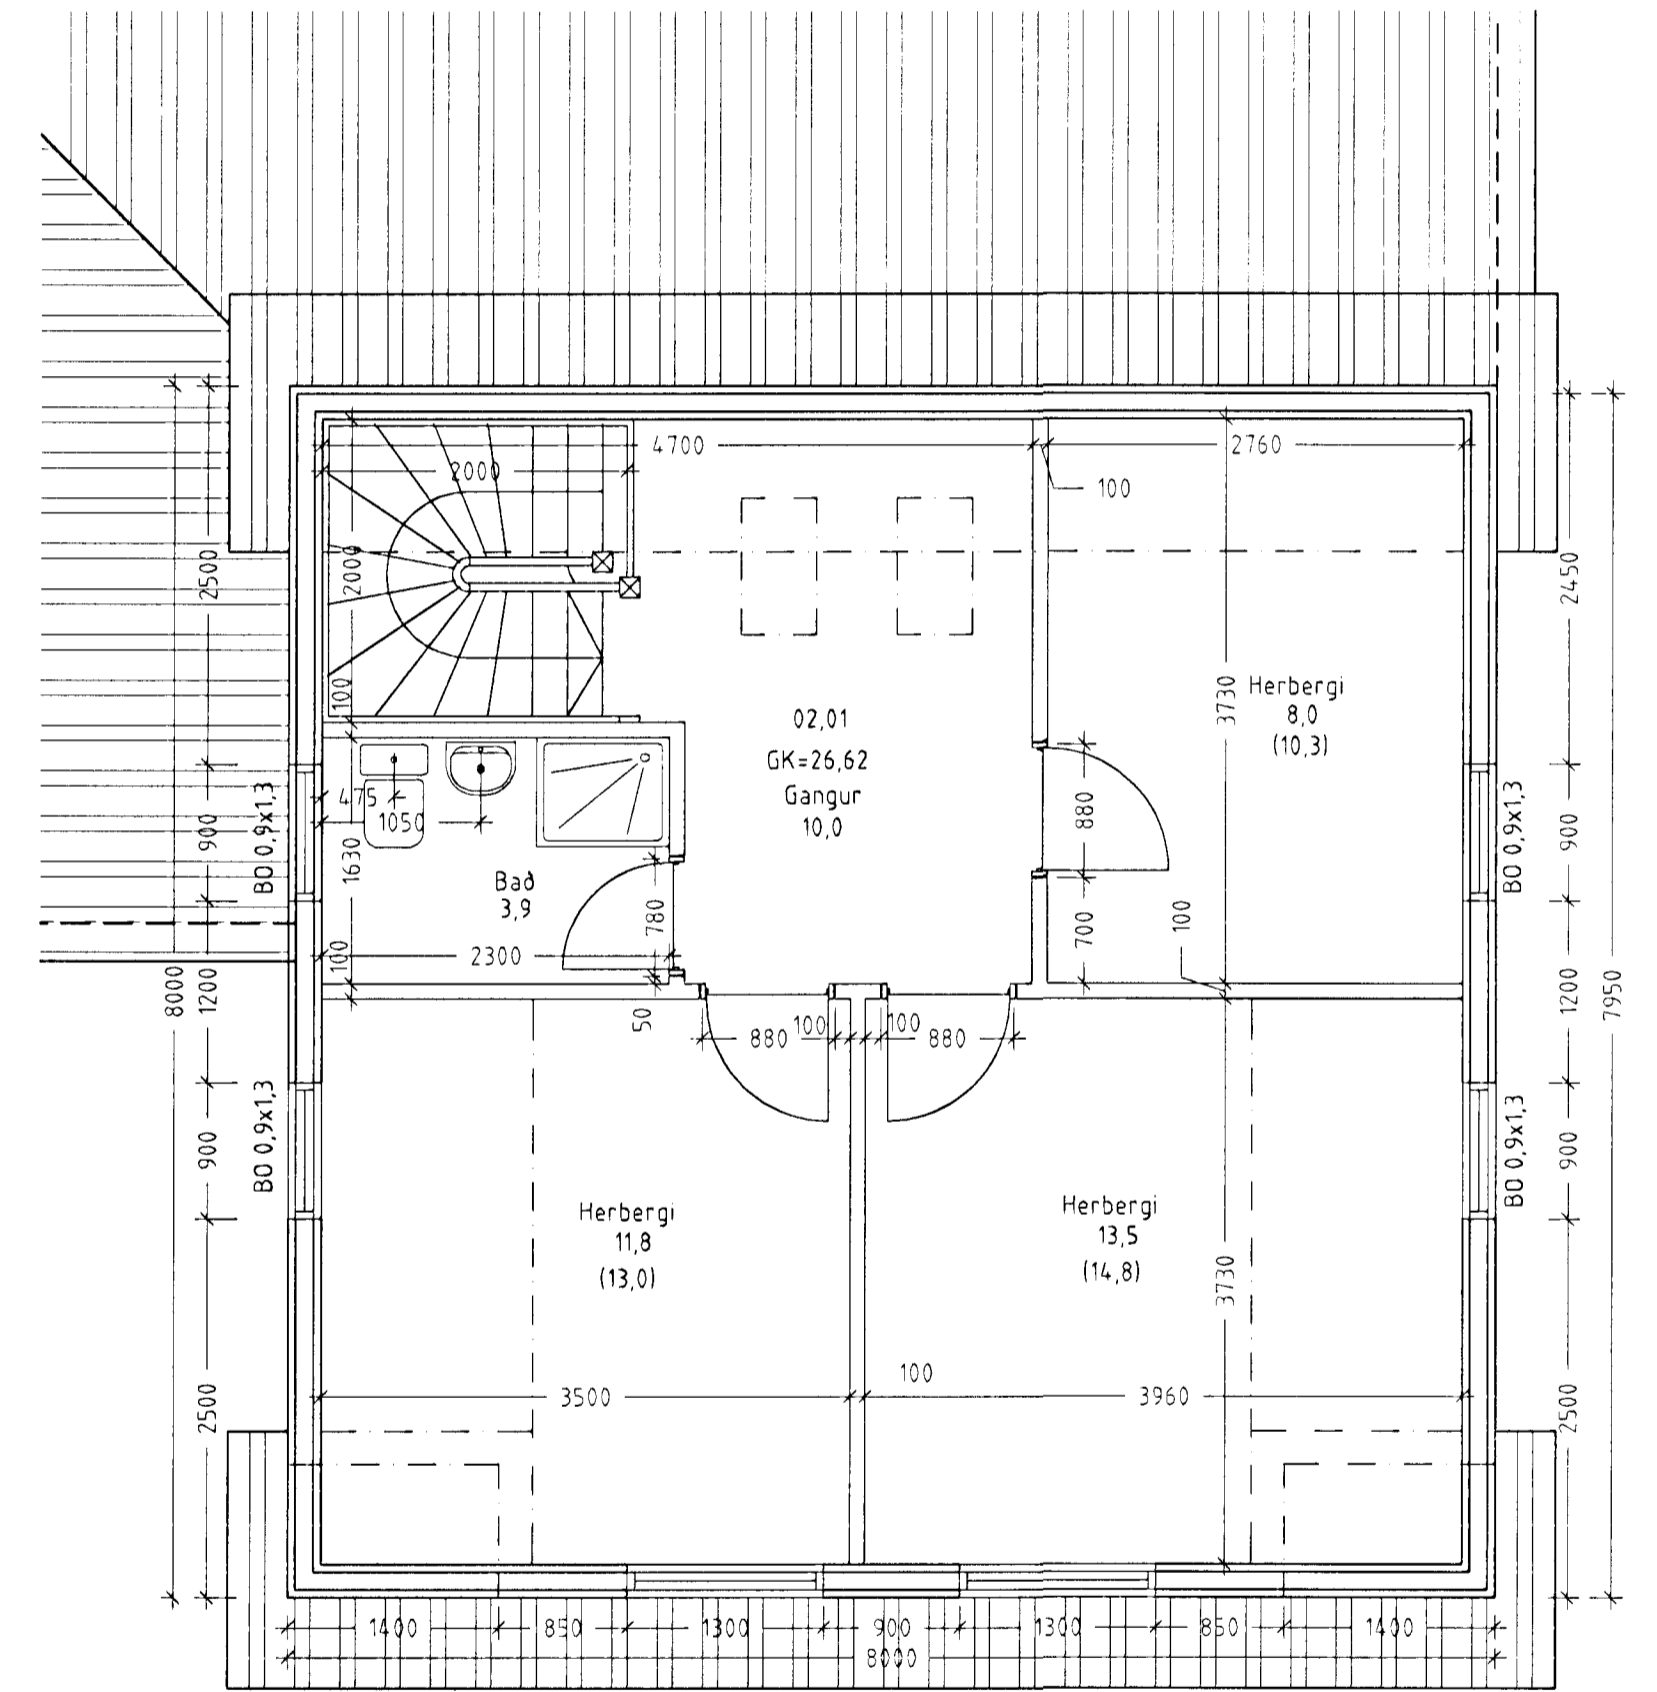

Grunnmynd ris hæðar

Byggingaávitnun: Hafnarfarðar
 Afgreitt þann
 07 APR. 2010
 Sigurbjartur Halldórsson

BREYTT:	DAGS:	LÝSING: