
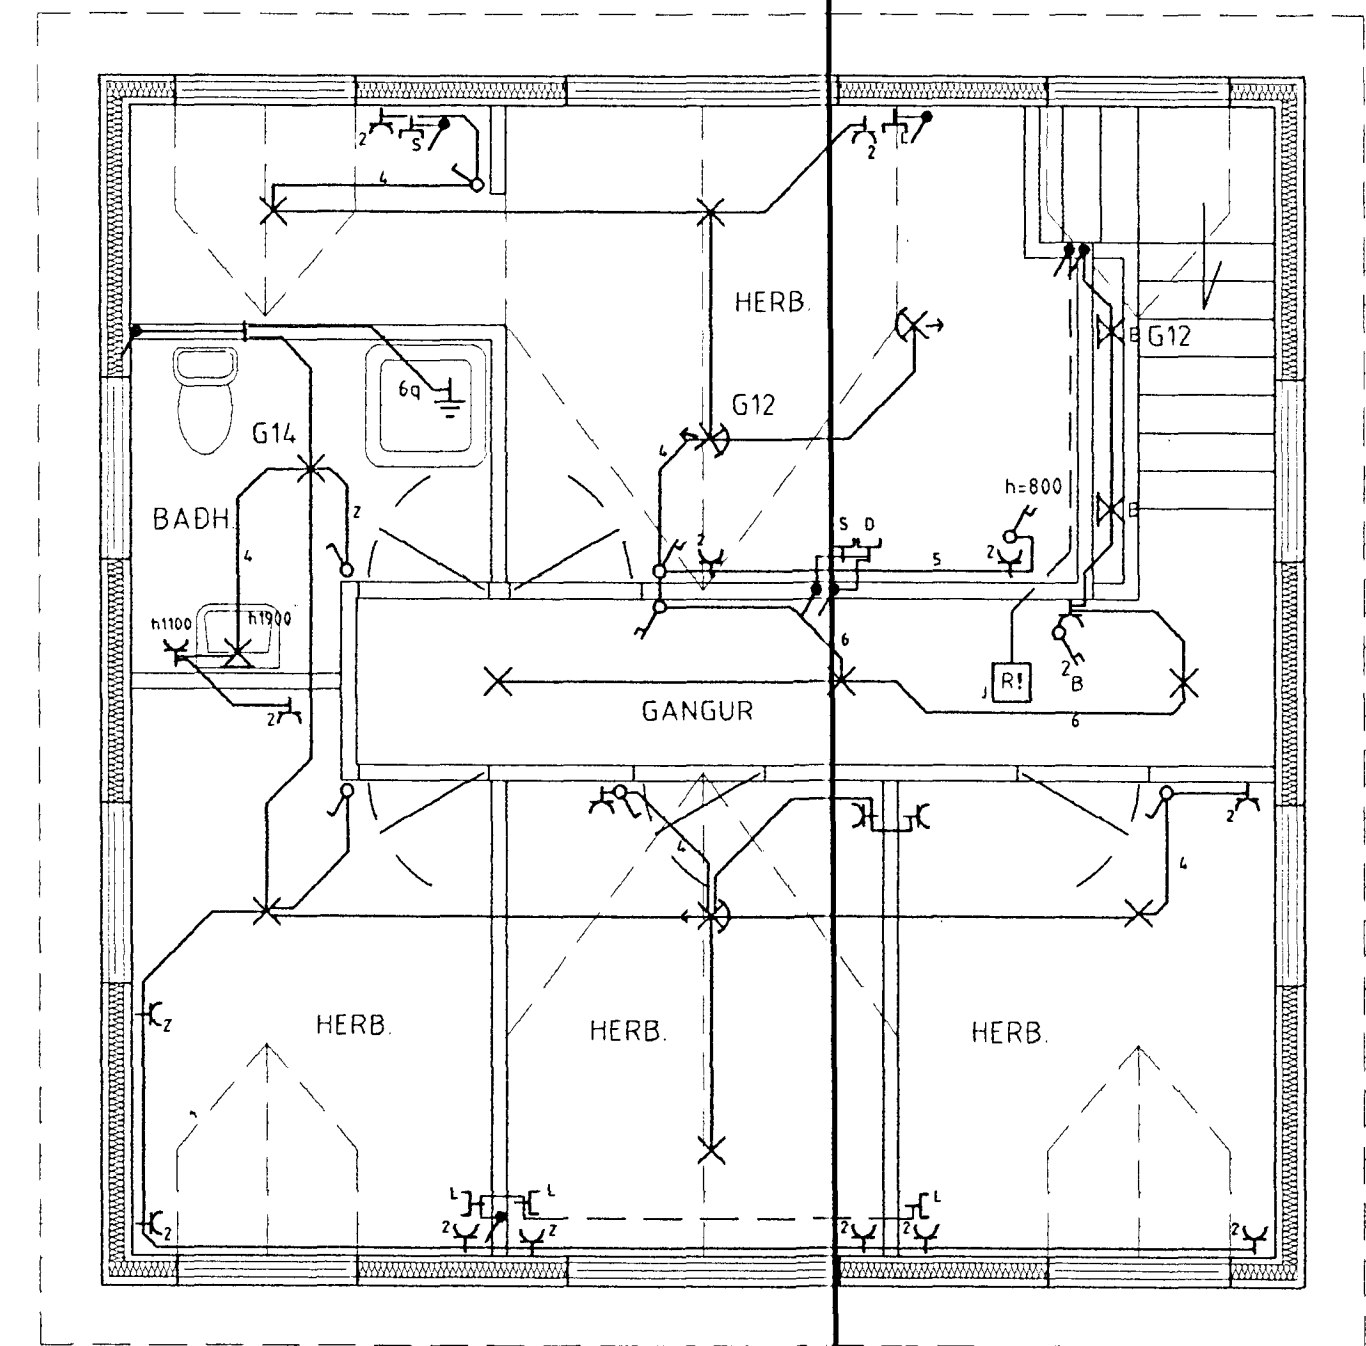


1. HÆÐ

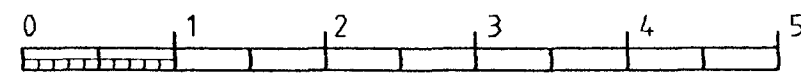

RISHÆÐ

KJÓAHRAUN 1

HAFNARFIRÐI

ELTÆKNI
 EGILL HJARTAR
 egill.hj@isholf.is
 RAFMAGNSTÆKNIFRÆÐINGUR
 HAMRABORG 12 S 564-2727
 200 KÓPAVOGUR S 893-9292

RAFLÖGN OG SMÁSPENNULÖGN
 1. OG RIS-HÆÐAR

2
1:50
MAÍ '98
nr 31084B-2209

Egill Hjartar