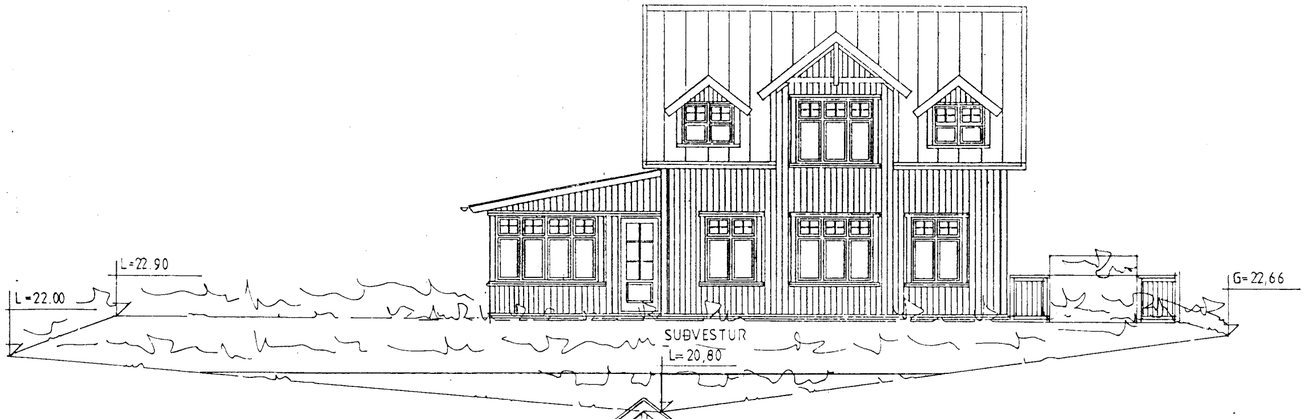

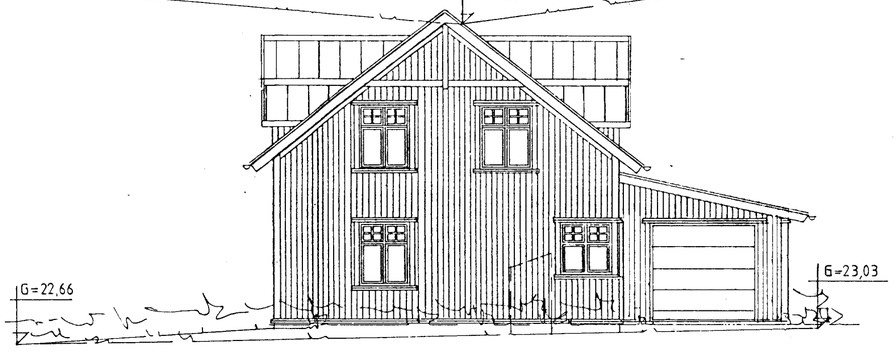

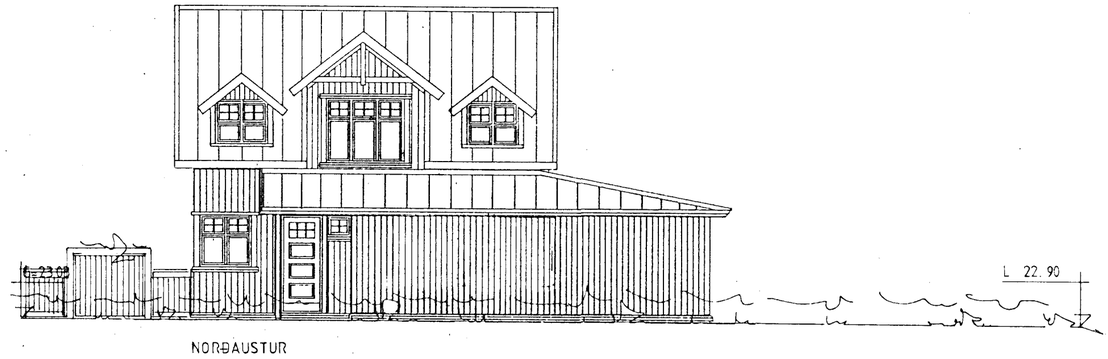

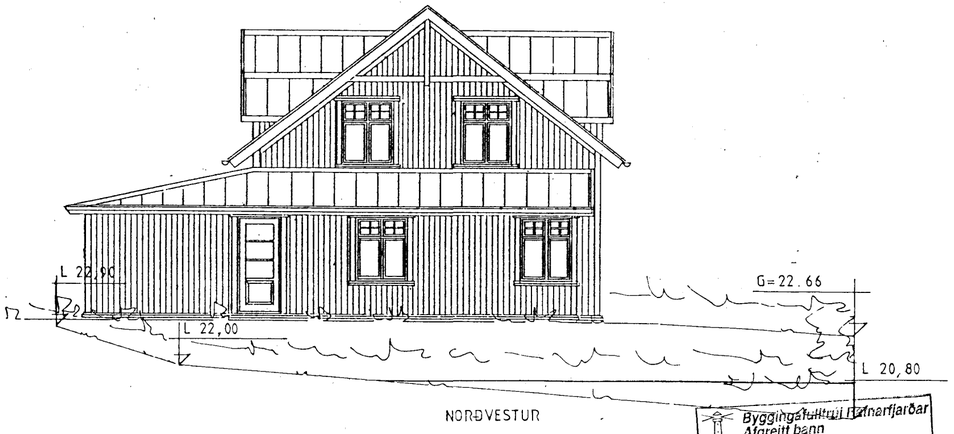

Skráningartafla:		Kjóahraun1					Skrásetjari:	Þorsteinn Þorsteinsson											
	Landnúmer:	Vantar					Kennitala:	190457-4519											
	Matshlutanúmer:	01					Dags.:	15.4.1998											
Uppskipting og lýsing					Stærðir														
D0 Lokun	D1 Númer hæðar-blöð	D2 Notkun texti	D3 Hönnuð-bókun	D4 Eignar-hald	D5 Bruttómál m²	D5M Mælitölur m²	D6 Svigar m²	D7 Op m²	D8 Brúttóflötur m²	D9 Brúttóflötur sh < 1,8	D10a Salerfæð min	D10b Salerfæð max	D11 Brúttó rúmmál m³	D12 Nettóflötur m²	D16 Birt fermetrafj. m²	Fullkláraðir skipulagsmælis	D17 Skipta-rúmmál m³		
		Matshluti			192,0	0,0	3,1	3,1	188,9	14,4			576,9	167,2	174,5		480,3		
		Bóin											25,6						
	01	1. hæð			128,0	0,0	3,1	0,0	128,0	0,0			362,5	112,0	128,0		317,5		
A	0101	Íbúð	N	0101	91,6		3,1		91,6		2,55	3,35	255,1	78,3	91,6		218,1		
A	0102	Bílskúr	B	0101	36,4				36,4		2,55	3,35	107,4	33,7	36,4		99,4		
B	0103	Sorpgeymsla	T	0101	2,0				2,0								0,0		
	02	2. hæð			64,0	0,0	0,0	3,1	60,9	14,4			188,8	55,2	46,5		162,8		
A	0201	Íbúð	N	0101	64,0			3,1	60,9	14,4	1,20	4,30	188,8	55,2	46,5		162,8		

Athugasemdir:
1. Þykkt veggja er 20 cm.
2. Í nými nr. 01.02 Bílskúr er einnig heita- og kaldavatnsinntak ásamt rafmagnsinntaki fyrir matshlutann.
3. Opin sorpgeymsla nými nr. 01.03. Í lóðaruppdráttaki B. er á síð.

Arkitektaþjónustan
Ármúr ehf
Kringlunni 4, Reykjavík
Sími: 568 10 20
Fax: 568 20 30

Byggingafulltrúi Hafnarfjarðar
Afgreitt þann
09 NÓV 1998
Sigurbjartur Hallbórsson

KJÓAHRAUN 1 HAFNARFIRÐI.

ÚTLIT.

APRÍL. 1998. **MKV. 1 : 100.**

JÚLÍ '98 JP/SS

Jóhannes Pétursson 010448-3959 S - 567-5107
Sigurður Sigurðsson O21146-2349 S - 566-6613

ABS teiknistofa S - 566-6613 , 567-5107. Nr. 2.