


MERKINGAR:

1. Sperra 50x225 skrúfist í reimstykki m. Fr. skrúfum 10x150 c/c 60 cm. og 1 stk. í hverja stoð.
2. Galv. girði 1.5x40 strekkt yfir sperrur negling 2 stk. kams. 40/60 í hverja sperru.
3. Skánegling 3 stk. 5" galv.
4. Gataplata BMF 100x300x1.5 beigð uppáð sperru og bita, negling 6 stk. kams. 40/50 í sperru og 6 stk. 40/60 í bita.
5. Biti kerto 65x300
6. Biti 70x220
7. Límtré súla 100x100
8. Stálbiti **IPB-200 TPE**
9. Stálsúlasúla 80x80 efnisþykkt 4 mm. sjá Deili 3.
10. Vinkill BMF 105 negling kams 40/50 5 stk. í hvorn væng.
11. Tvöfaldur gólfbiti.
12. 50x225 skrúfist við stoðir m. fr. skrúfum 10x150 2 stk. í hverja stoð.
13. 50x225 tvöfalt, fest í endan við gólfbita m. vinklum BMF 90, negling kams. 40/50 5 stk. í hvorn væng sjá Deili 2.
14. Vinkill BMF Beton vinkil 75x150x60x8 1 stk. hvoru megin við kerto bita borðab. 16x100 í gegnum bita og 16x80 í gegnum reimstykki.
15. Festing kertobita við hornstoð 4 stk. Fr. skrúfur 12 x 150 mm.
16. Sjá Deili 1.

SKÝRINGAR:

ÞAK SÉ KLÆTT MED 25x150 NEGLT Í HVERJA SPERRU MED 3 STK. 3" GALV. NEMA GAFLSPERRUR OG 3 NEDSTU BORD SEM NEGLIST MED 4 STK. 3" GALV. Í HVERJA SPERRU. OFAN Á TIMBURKLÆDNINGU KOMI ASFALTPAPPI OG BÁRUJÁRN EDA BÁRUSTÁL. NEGLA SKAL ÞAKJÁRN MED SNUNUM ÞAKSAUM EDA KAMBSAUM. ÞAKJÁRN SKAL NEGLA Á EFTIRFARANDI HÁTT. NEDSTA NAGLARÖÐ SÉ 10 CM. OFAN VID NEDRI BRÚN, NEGLT Í ADRAHVERJA BÁRU NÆSTA RÖÐ SKAL VERA 10 CM. OFAR OG NEGLT Í ADRAHVERJA BÁRU. NÆSTU 2 RADIR SÉU MED 60 CM. MILLIBILI NEGLT Í ADRA HVERJA BÁRU. ÚR ÞVÍ SÉ MEST 70 CM. MILLI NAGLARADA NEGLT Í ADRA HVERJA BÁRU Í PLÖTUKANNT MILLI NAGLARADA SKAL NEGLA EINN NAGLA. GÆTA SKAL ÞESS AD NAGLAR LENDI Í BORDAKLÆDNINGU EN EKKI Á MILLI BORDA. EF NOTUD ER ÖNNUR GERÐ ÞAKSTÁLS SKAL ENDURSKODA NEGLINGU. SKAL ÞESS GÆTT AD AMK. VERÐI 15 STK. ÞAKSAUMUR Á HVORN FERMETER ÞAKS.

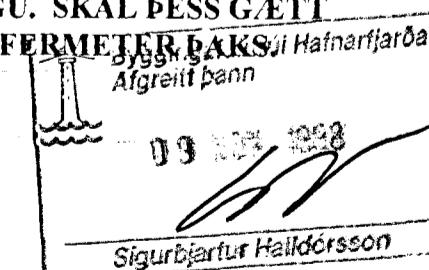

KJÓAHRAUN 1 HAFNARFIRÐI.
MILLIGÓLF OG ÞAK.
MAI. 1998. 1 : 50.

Jóhannes Pétursson 010448-3959 S - 567-5107

Sigurður Sigurðsson 021146-2349 S - 566-6613