
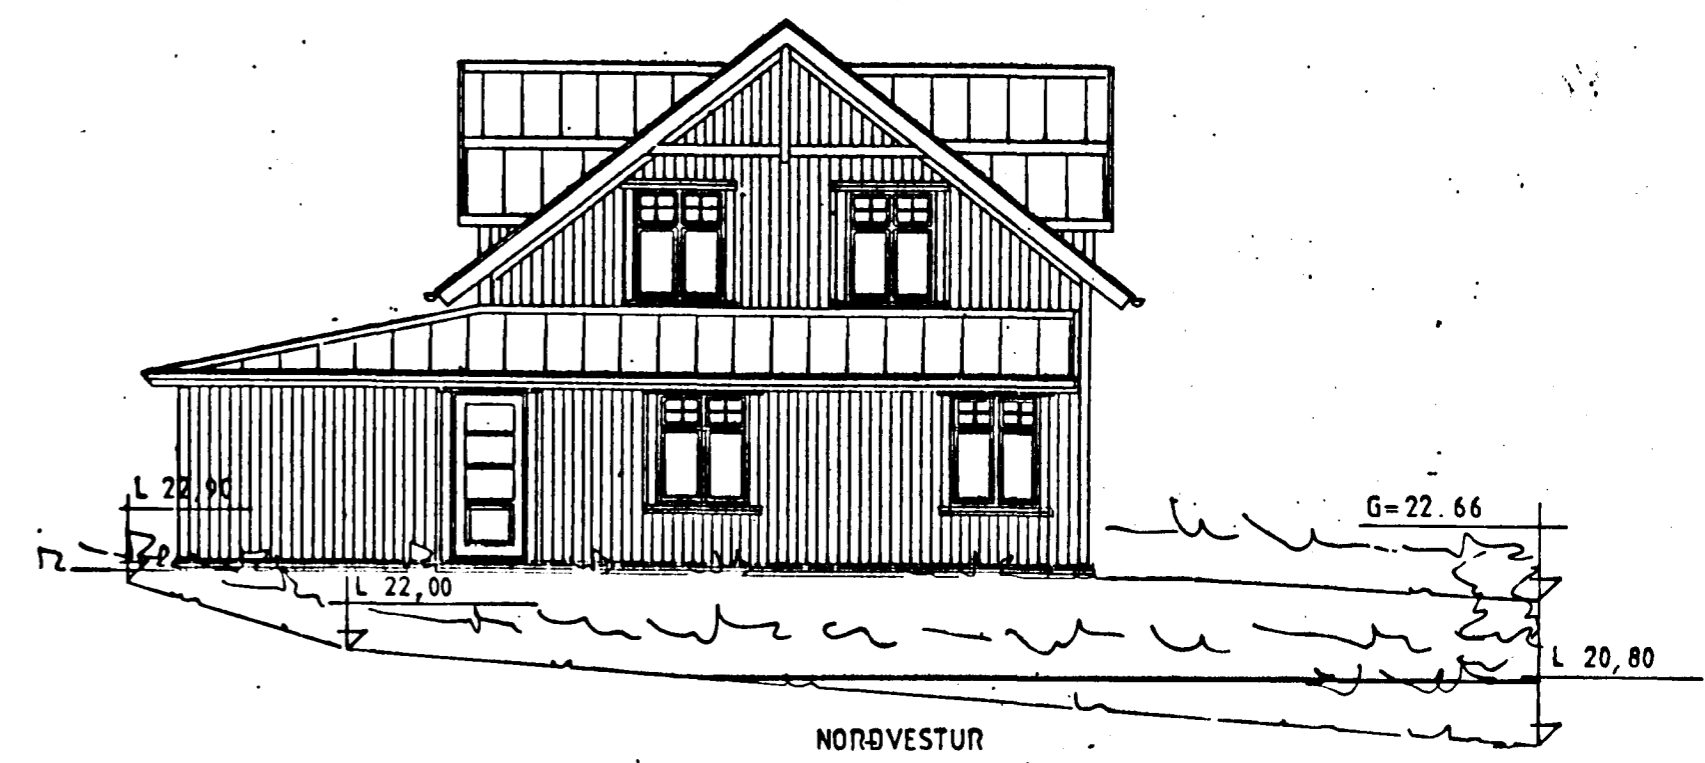
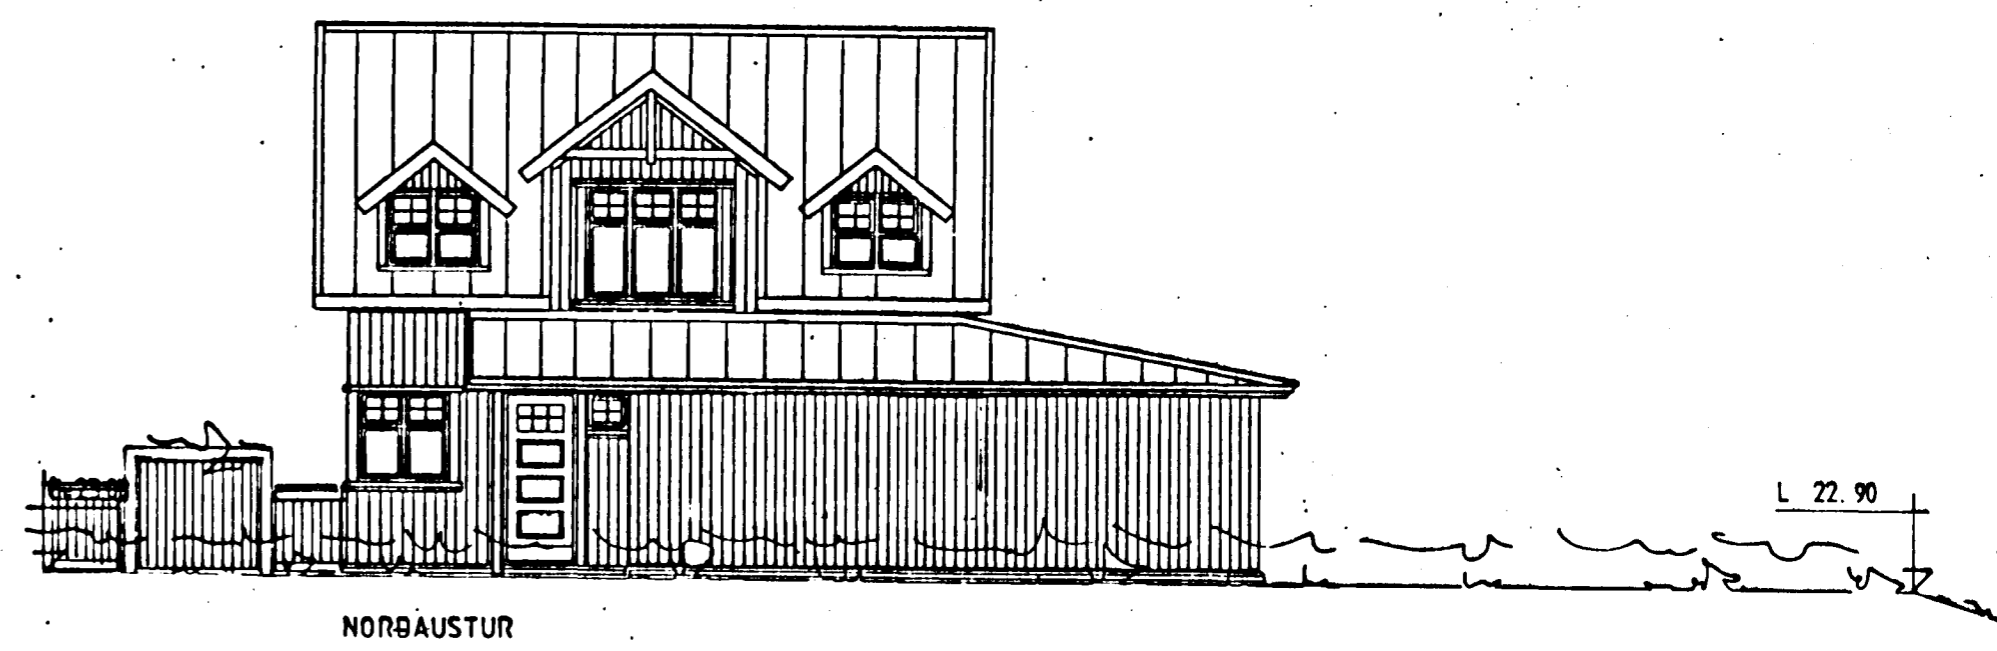


Samþykkt þann
 04 MAI 1999
 Byggingafulltrúinn í Hafnarfirði
 Erlendur Hjalmarsson

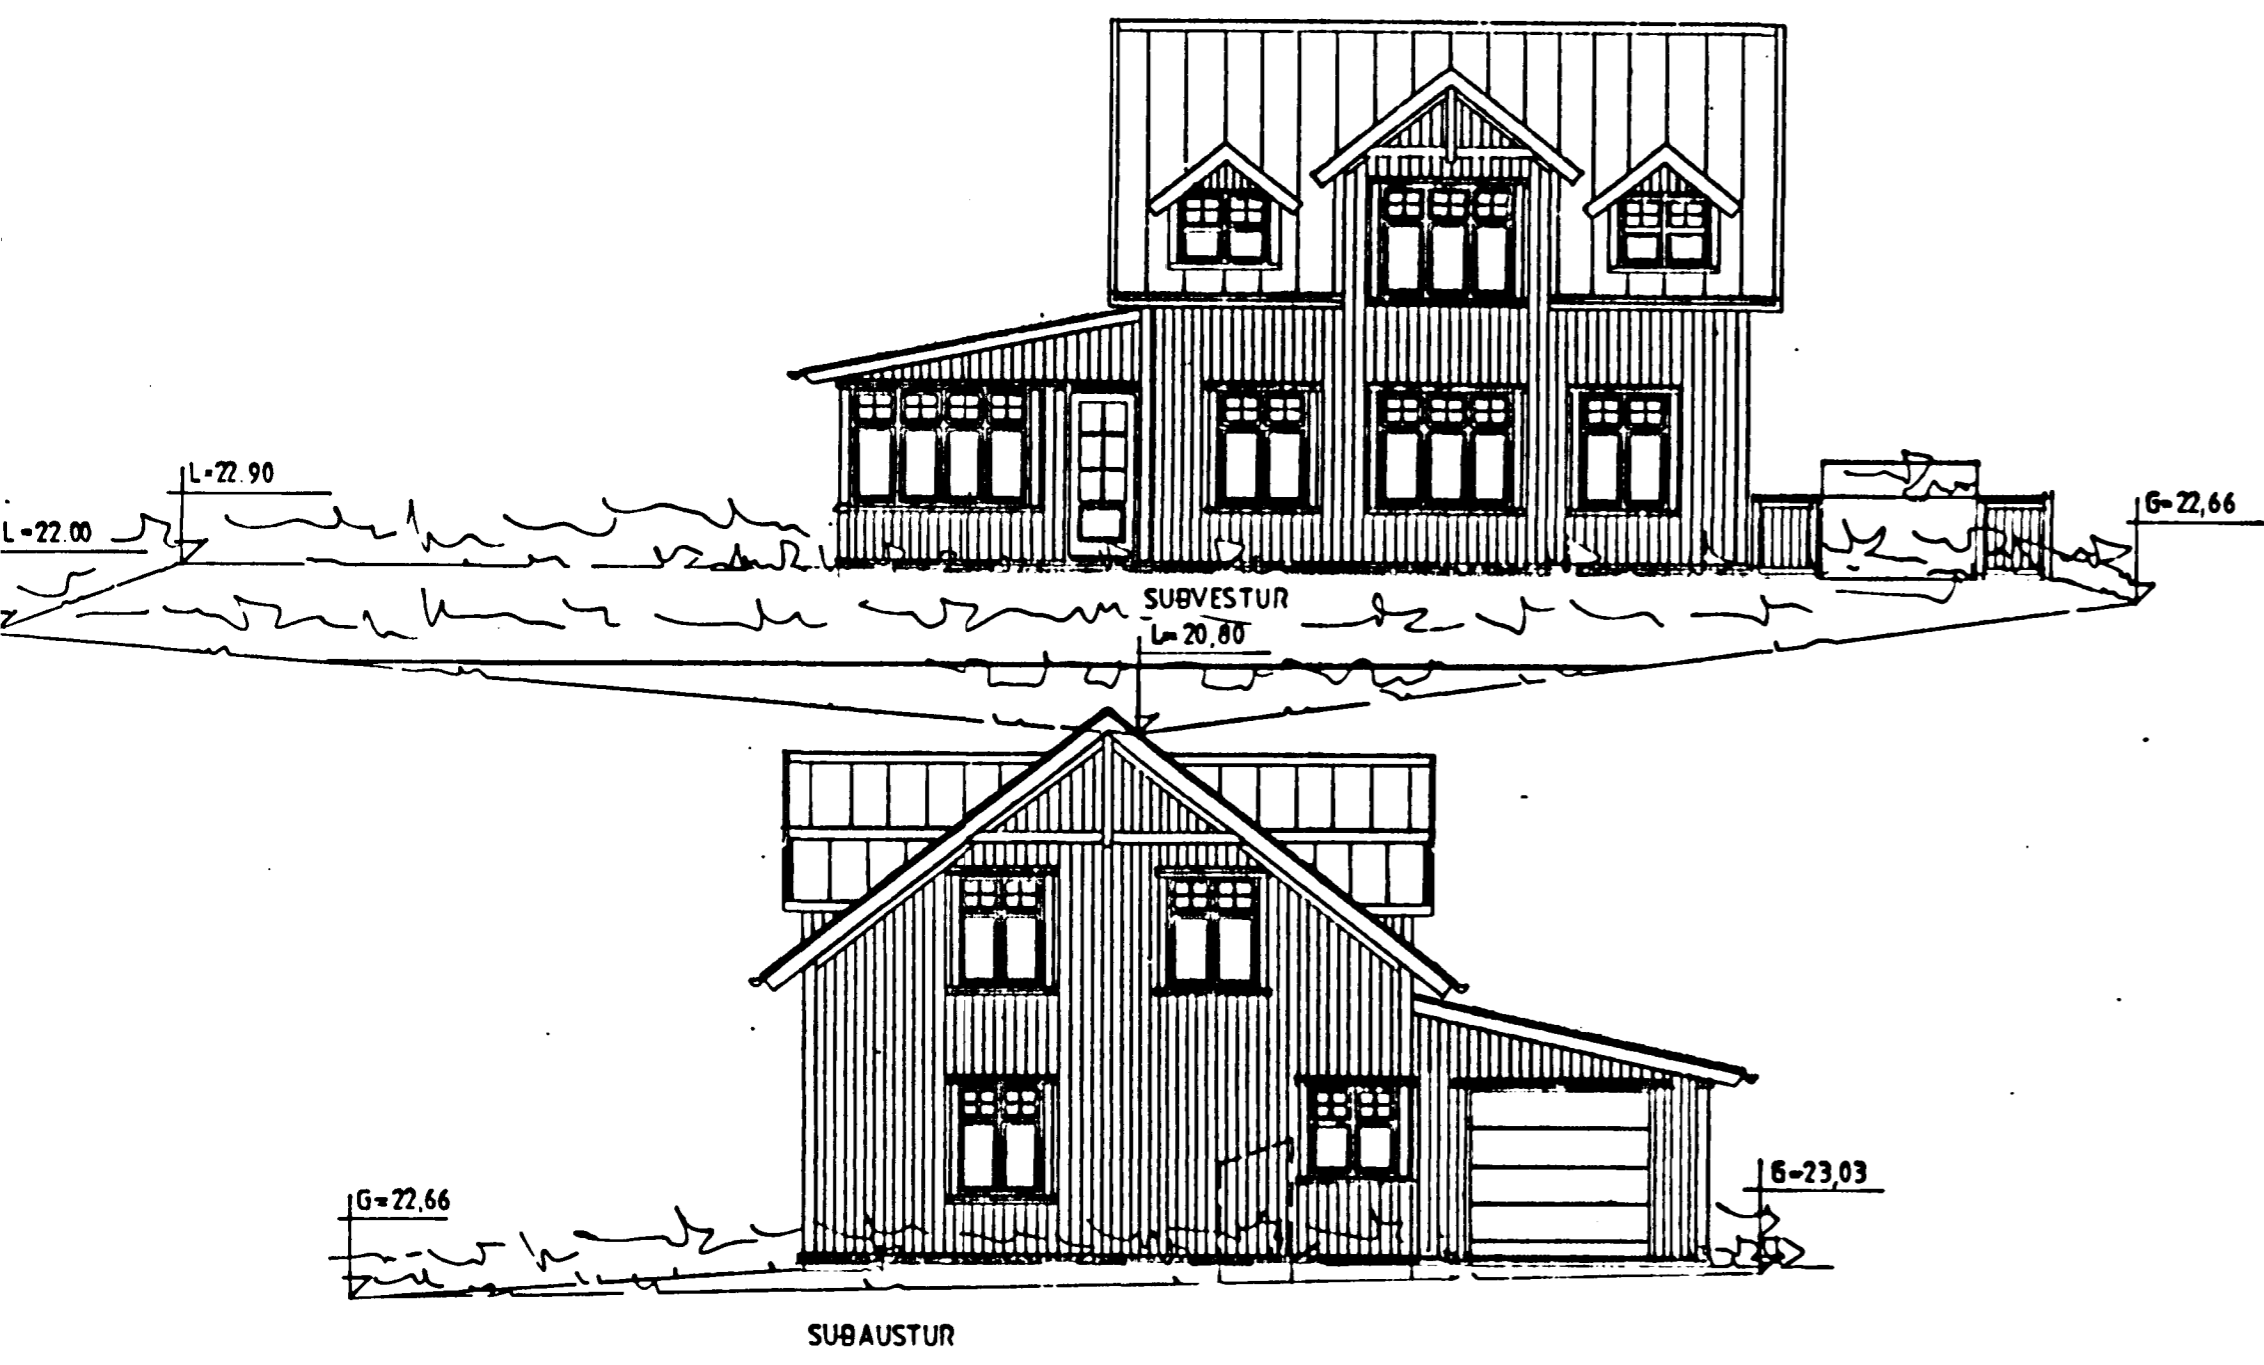



KJÓAHRAUN 1 HAFNARFIRÐI.

ÚTLIT.
 APRÍL 1998. MKV. 1:100.
 JÚLÍ 98 JP/SS
 Jóhannes Pétursson 010448-3959 S-567-5107
 Sigurður Sigurðsson 021146-2349 S-566-6613

ABS teiknistofa S-566-6613 S-567-5107 Nr. 2.