



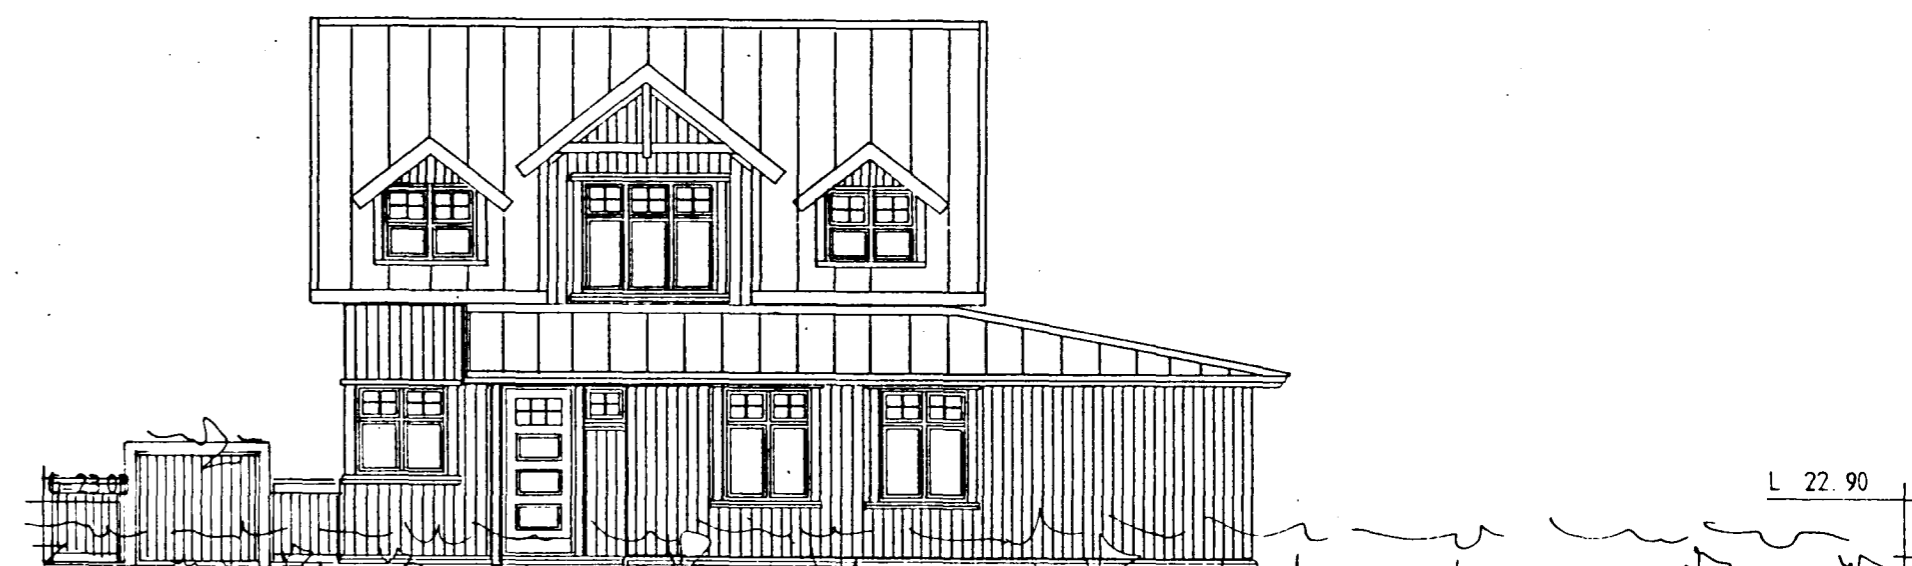


Samþykkt þann

05 MAI 1998

Byggingafulltrúinn í Hafnarfirði
Erlendur Hjálmarsson

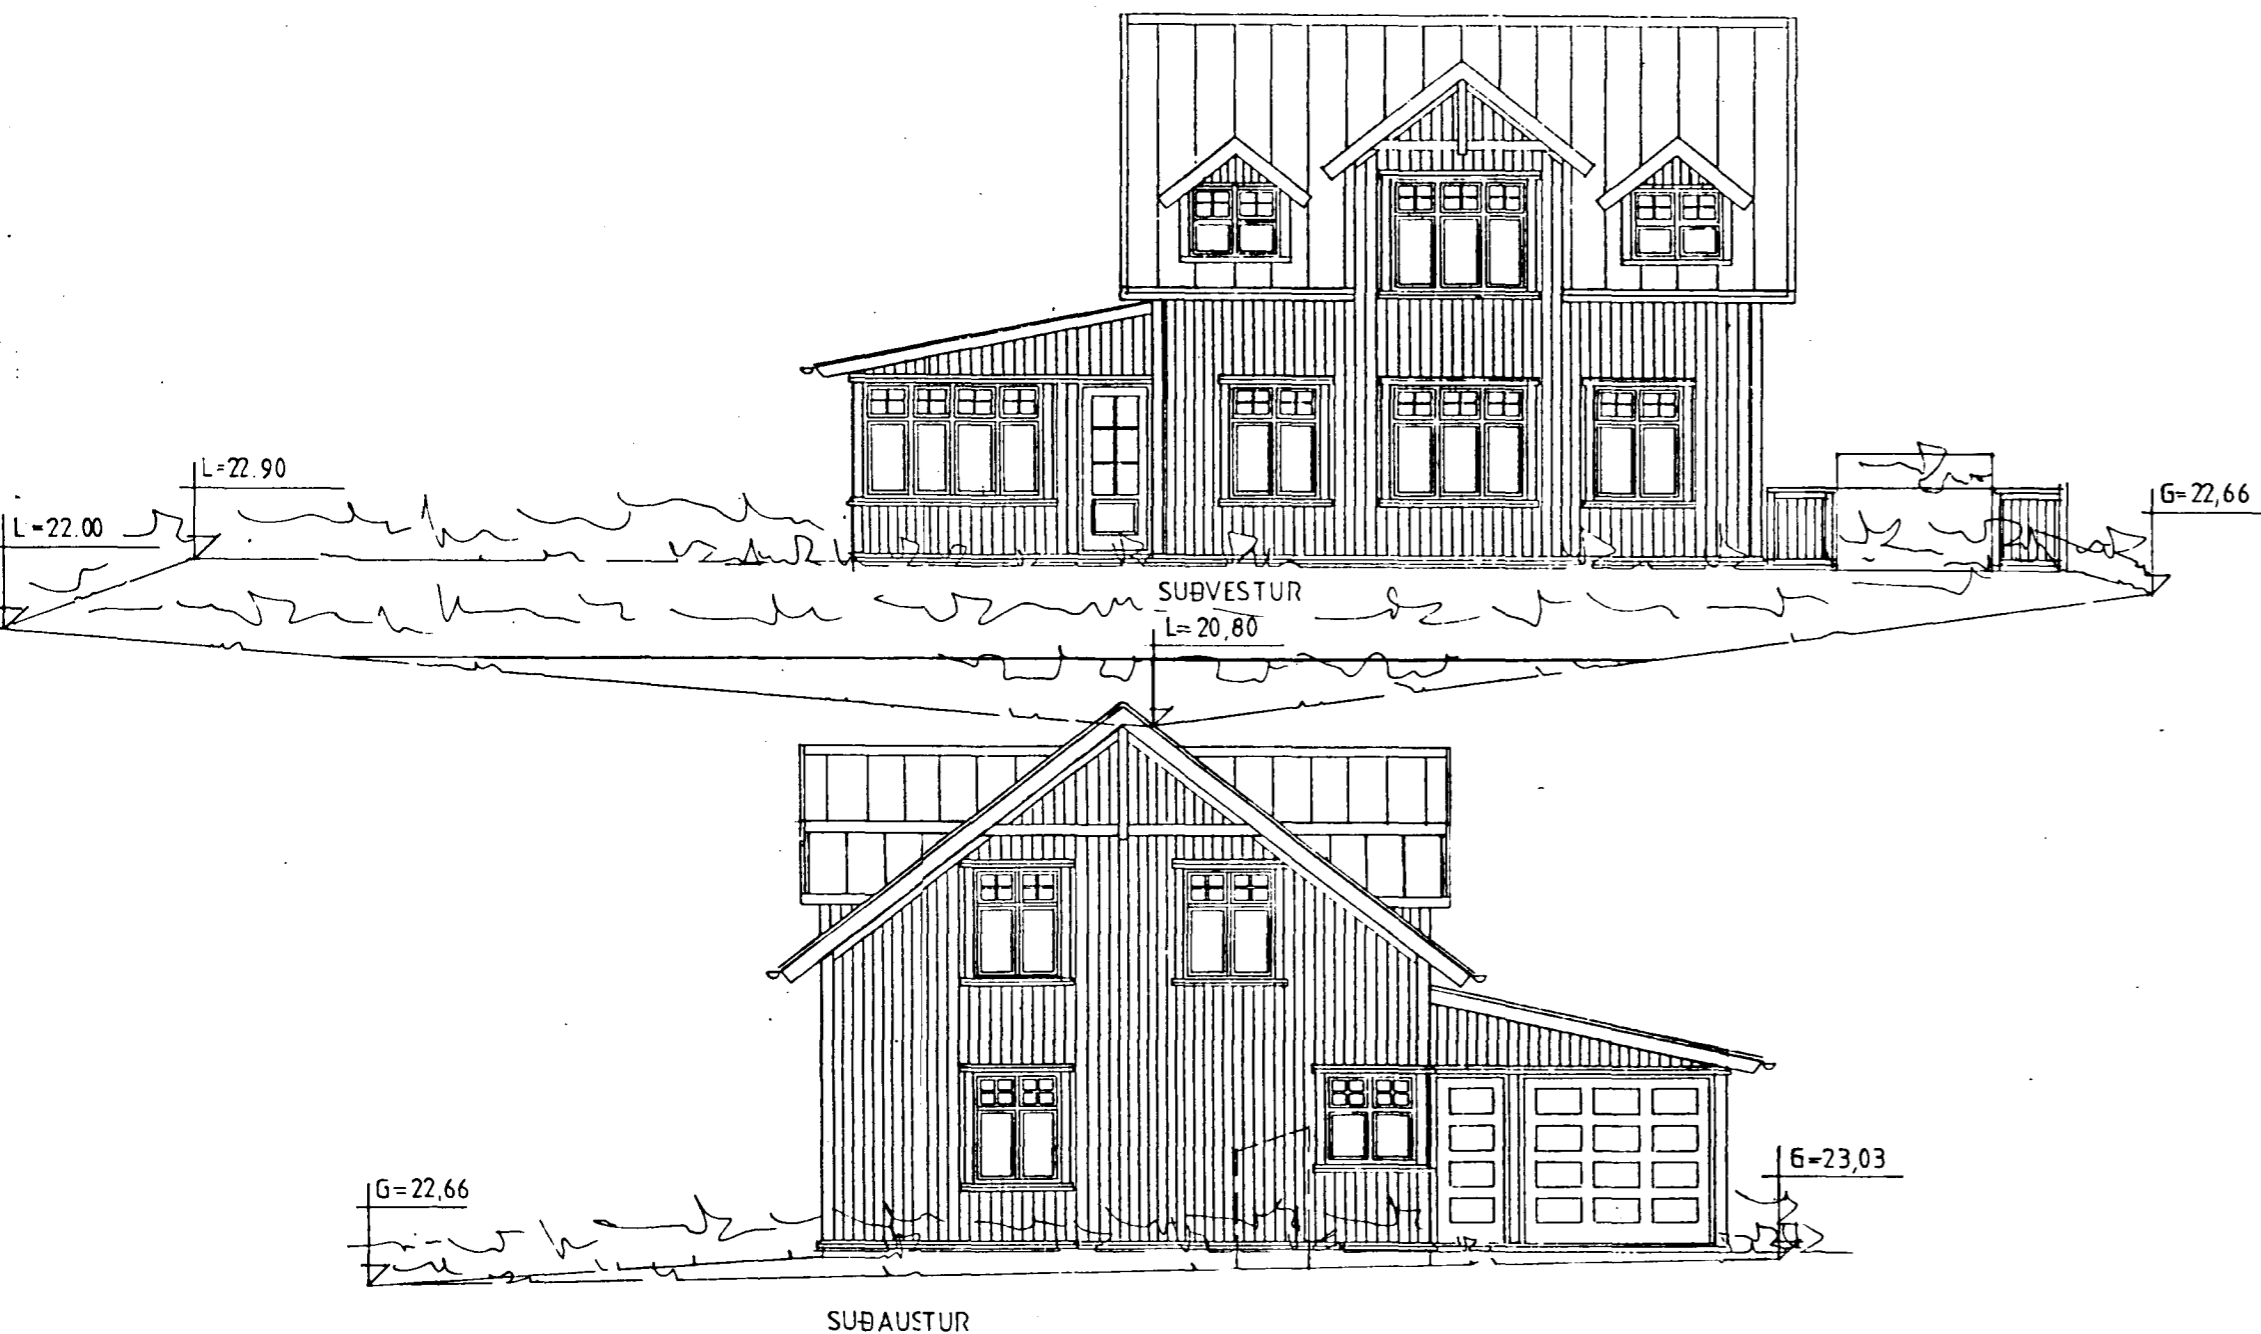

NORÐAUSTUR

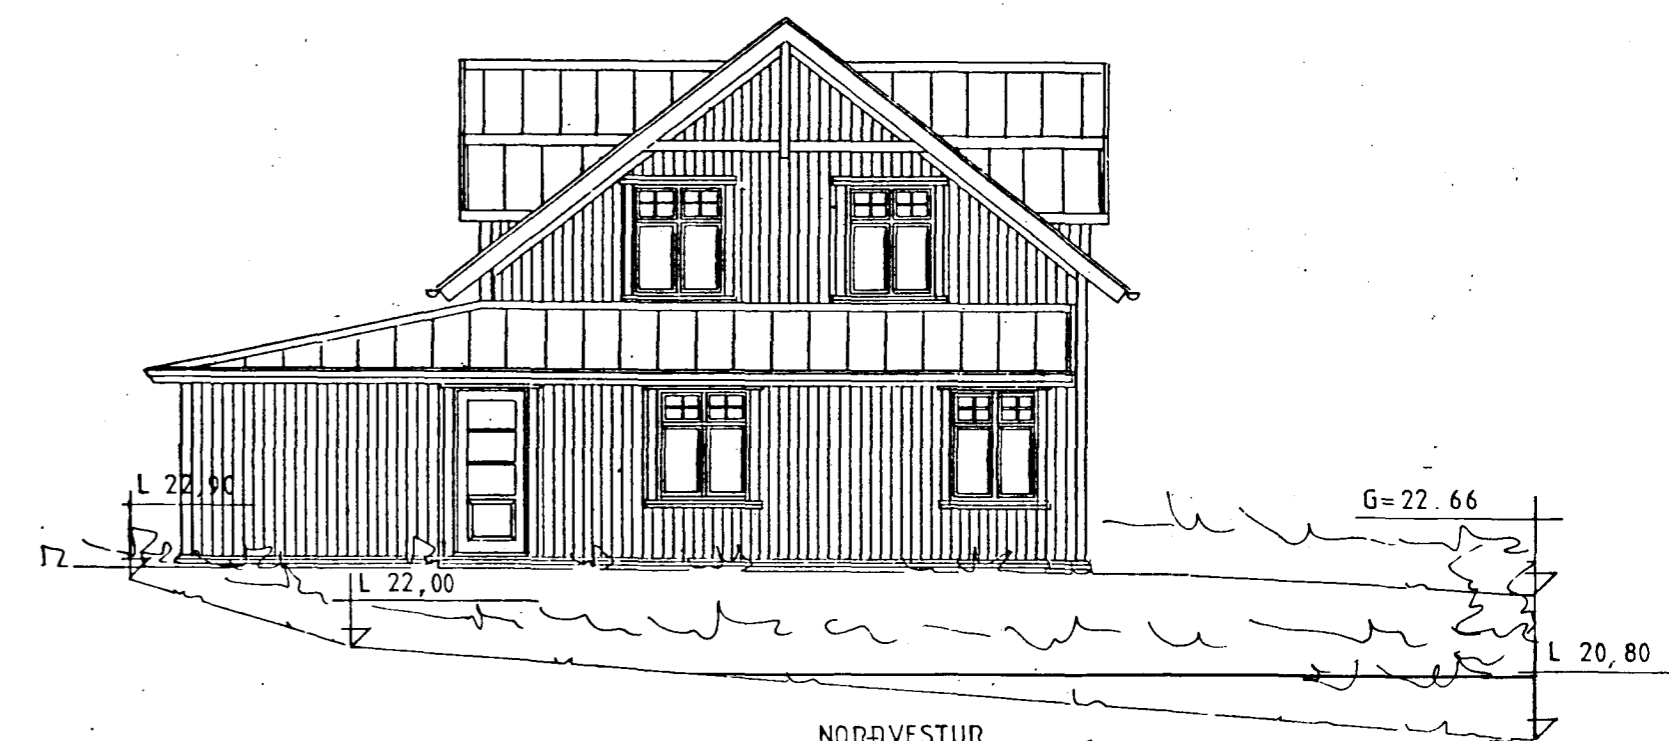

NORÐVESTUR

D0	D1	D2	D3	D4	D5	D6	D7	D8	D9	D10a	D10b	D11	D12	D16	D17	D17	D17
		Matehluti			192,0	0,0	3,1	3,1	188,9	14,4			676,9	167,2	174,5		480,0
		Botn											25,6				
	01	1. hæð			128,0	0,0	3,1	0,0	128,0	0,0			352,5	112,0	128,0		317,5
A	0101	Íbúð	N	0101	91,6		3,1		91,6		2,95	3,35	255,1	78,3	91,6		218,1
A	0102	Bláskór	B	0101	36,4				36,4		2,95	3,35	107,4	33,7	36,4		89,4
B	0103	Sorpgymala	T	0101	2,0				2,0								0,0
	02	2. hæð			64,0	0,0	0,0	3,1	60,9	14,4			188,8	55,2	46,5		162,8
A	0201	Íbúð	N	0101	64,0			3,1	60,9	14,4	1,20	4,30	188,8	55,2	46,5		162,8

Amnar ehf.
Sími: 566 10 20
Fax: 566 30 30

KJÓAHRAUN 1 HAFNARFIRÐI.

ÚTLIT.

APRÍL 1998. MKV. 1:100.

Jóhannes Pétursson 010448-3959 S - 567-5107

Sigurður Sigurðsson 021146-2349 S - 566-6613

ABS tekmistöfa S-566-6613 567-5107 Nr. 2.