


MERKINGAR:

1. Reimstykki 50x150
2. Fr. skruva 10x120 c/c 60 cm.
3. Vinkill BMF – 105 negling kams 40/50 5 stk. í hvorn væng.
4. Borðab. 12x170
5. Sperra 50x200
6. Borðab. 12x170
7. Vinkill BMF-105 borðab. 12x170 í gegnum stoð og bita.
8. 50x200
9. Vinkill BMF 40412 negling 4 stk. kams. 40/50 í hvorn væng.
10. 50x200 biti
11. Sperra 50x200
12. 50x200 biti
13. Vinkill BMF – 105 borðab.12x70 í gegnum reimstykki og sperru.
14. Vinkill BMF – 105 negling 5 stk. kams. 40/50 í hvorn væng.
15. Stoð 50x150
16. Stoð 50x150
17. Fr. skruva 10x150 2 stk.
18. Fr. skruva 10x110 c/c 60 cm.
19. 50x150
20. Borðab. 12x170
21. Borðab. 12x170
22. Borðab. 12x170
23. 50x225 tvöföld
24. Sperra 50x 225 tvöföld
25. Vinkill BMF 105
26. Borðab. 12x120
27. Fr. skruva 10x110
28. Útloftunarrör Ø 40 2 stk. í hvert sperrubil
29. Reimstykki 75x150
30. Borðab. 16x180
31. Borðab. 16x180
32. Vinkill BMF beton vinkill 75x150x60x8
33. Borðab. 16x120
34. Galv. girði 32x1,5 yfir reimstykki og 30 cm.niður á stoð hvoru megin negling 3 stk. kamsaumur 40/50 hvoru megin í stoð.
35. Stoð 50x150
36. Borðab. 12x100
37. Borðab. 12x120
38. Tvöföld stoð 50x150
39. Borðab. 12x70
40. Lausholt 50x150
41. Vinkill BMF 105 negling kams. 40/50 5 stk. í hvorn væng.
42. Stoð 50x150.

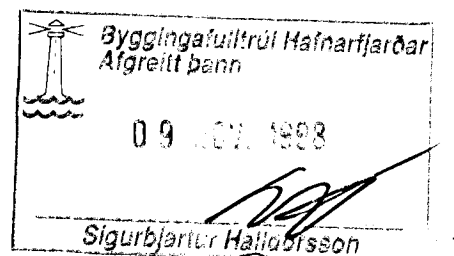

KJÓAHRAUN 1 HAFNARFIRÐI.

ÞAK SNIDMYNDIR.

MAL 1998.

MKV. 1 : 10.

Jóhannes Pétursson 010448-3959 S - 567-5107

Sigurður Sigurðsson 021146-2349 S - 566-6613