


1. HÆÐ, VEGGIR OG MILLIGÓLF, ÞAK
OG ÞAK BILSKÝLIS YFIR 1. HÆÐ

2. HÆÐ, VEGGIR
OG ÞAK YFIR 2. HÆÐ

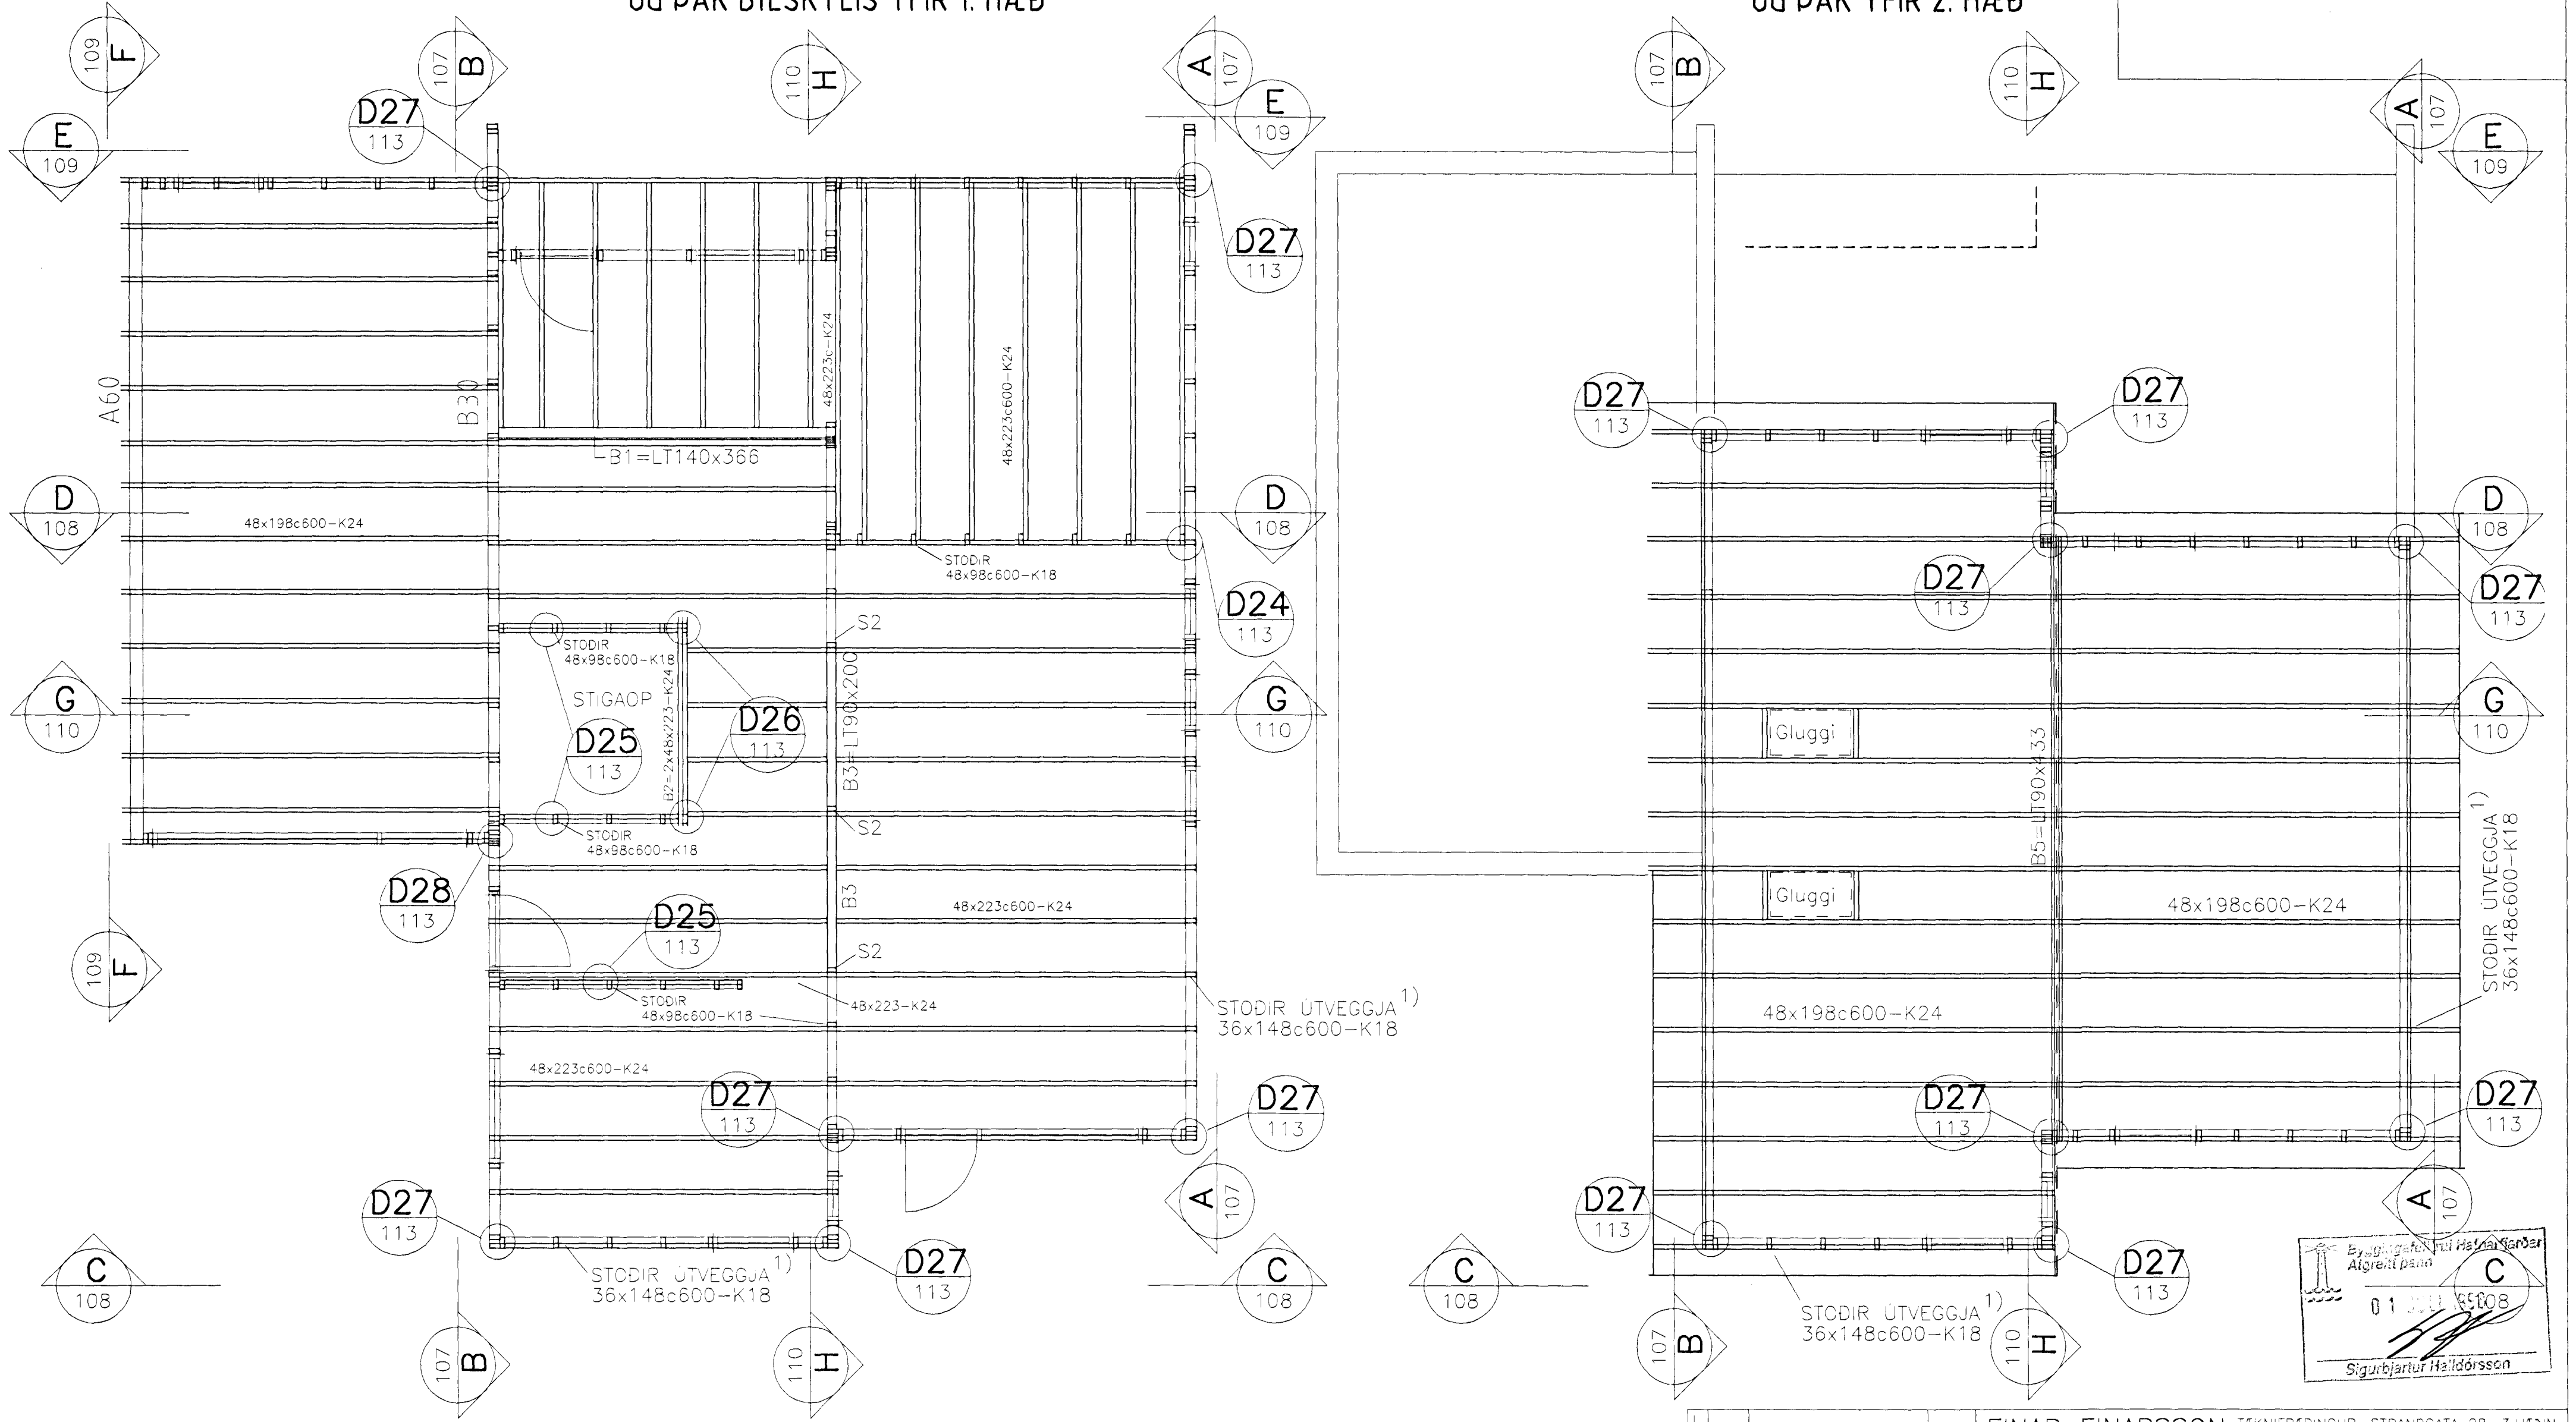

TILVÍSUN TEIKNINGAR NR. 106 TIL 113
ALMENNAR SKÝRIGAR ERU Á TEIKNINGU NR. 100
TEIKNINGANR. 105 ERU EKKI NOTað

EINAR EINARSSON TÆKNIFRÁÐINGUR, STRANDGATA 28, 3.HÆÐIN kennitala 1510504769, sími 5650788		TEKNNR. 106
KJÓAHRAUN 2		HANNAÐ EE
BURDARÞOL, GRUNNMYNDIR		TEKNAÐ EE
VEGGIR, ÞAK, GÓLF, SVALIR		VFIRF
DAGS. BREYTING	SAMP.	SKV. 1:50
		DAGS. MAI1998

