


D1 DEILI
110


HLIÐARMYND M2

HLIÐARMYND M1


SNIÐ

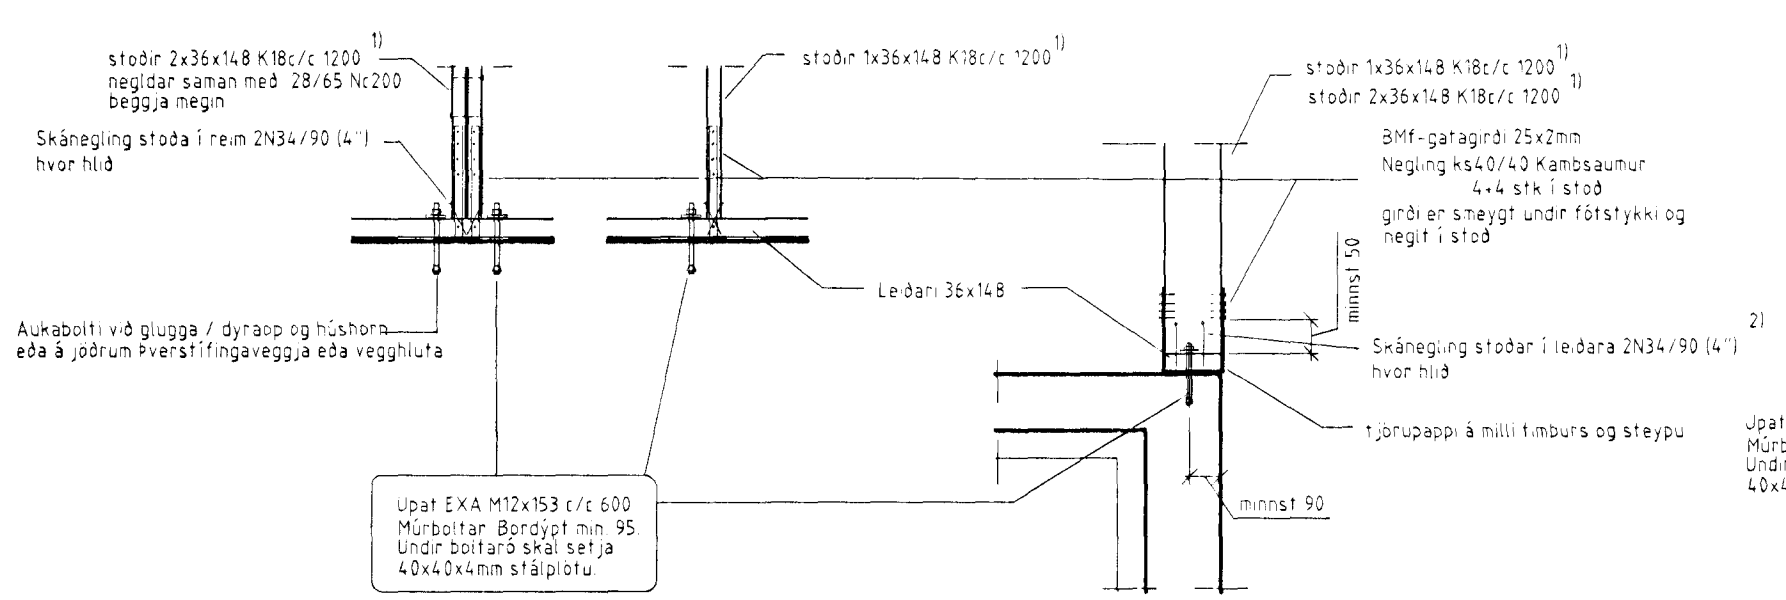


D2 DEILI
110

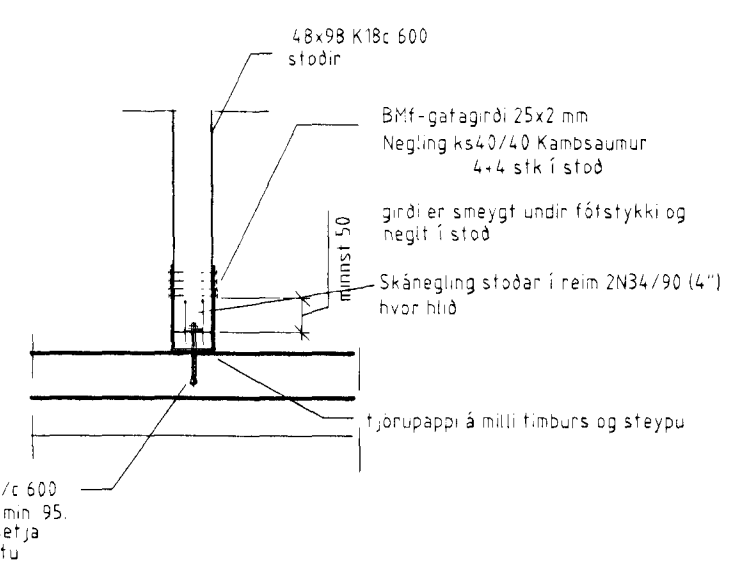


D3 DEILI
110

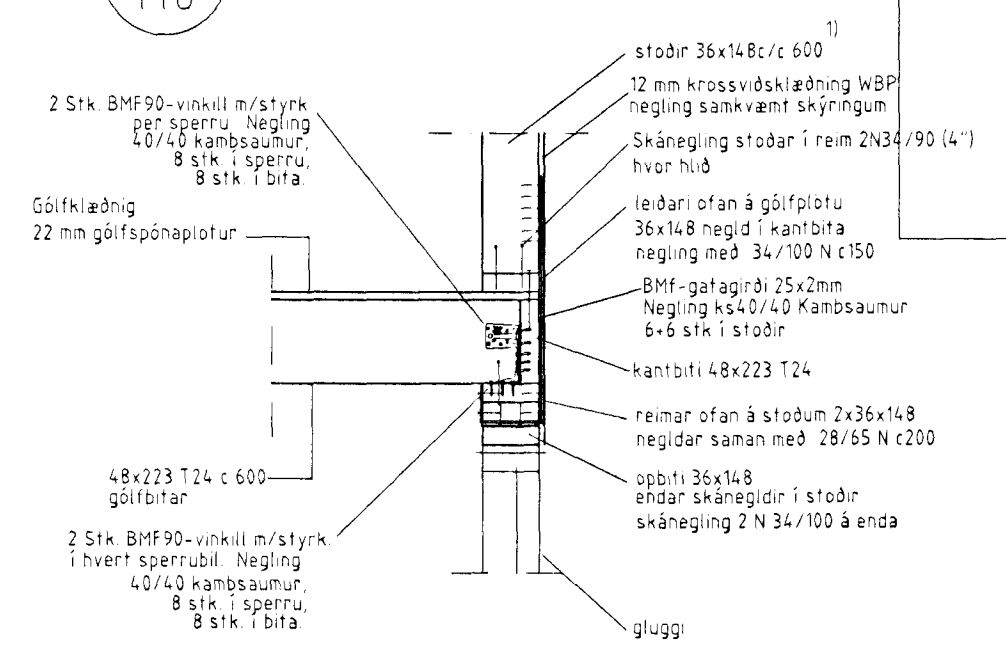


D7 DEILI
110

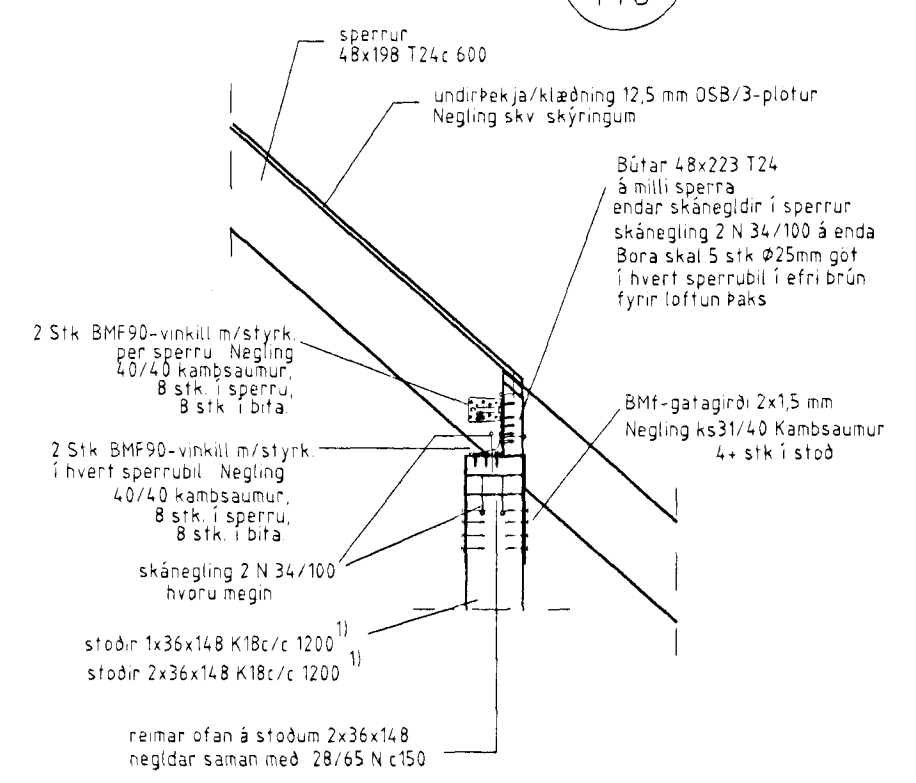


D4 DEILI
110

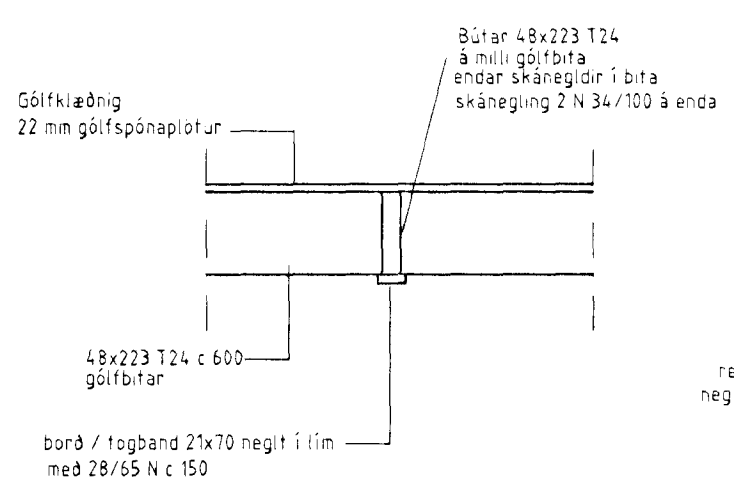


D5 DEILI
110

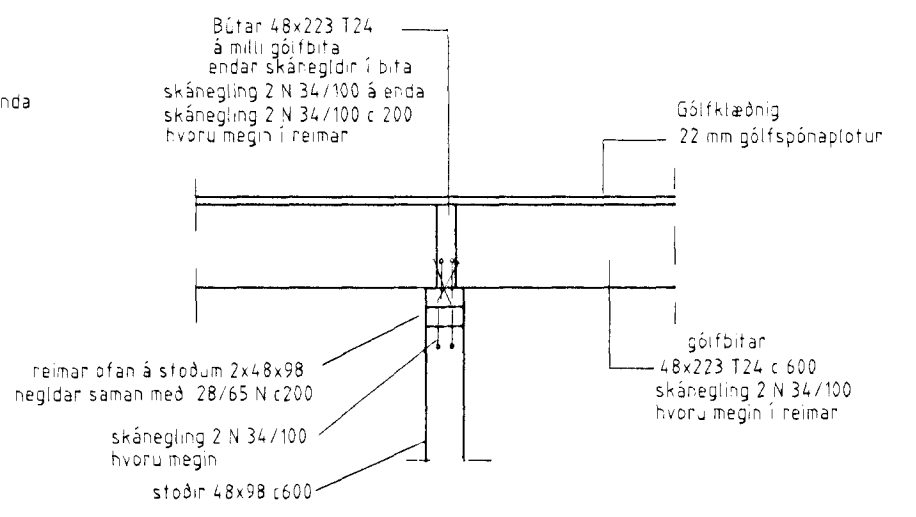


D6 DEILI
110

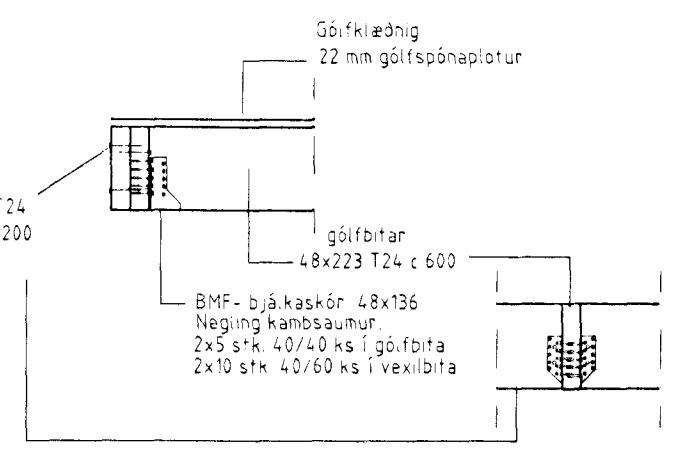


D8 DEILI
110

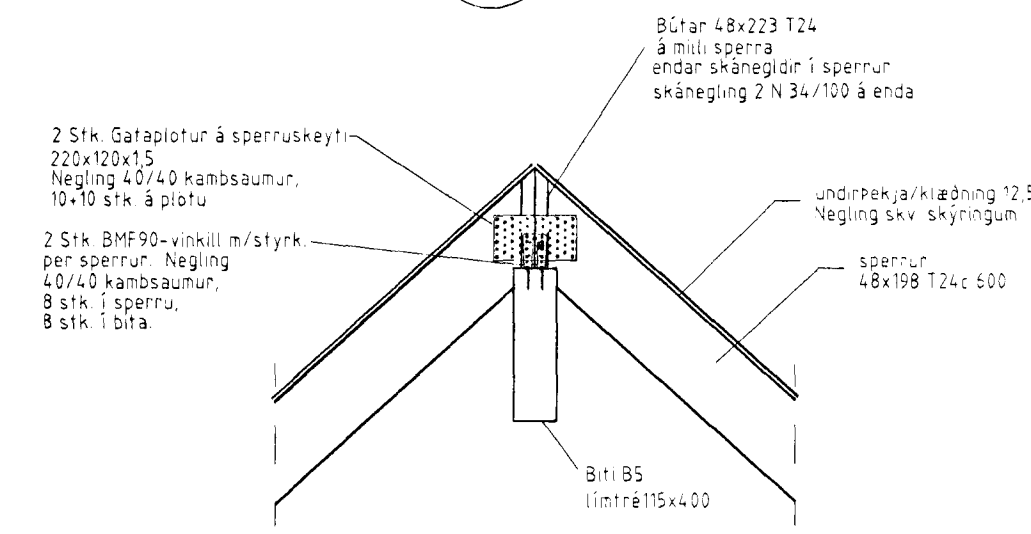


D10 DEILI
110

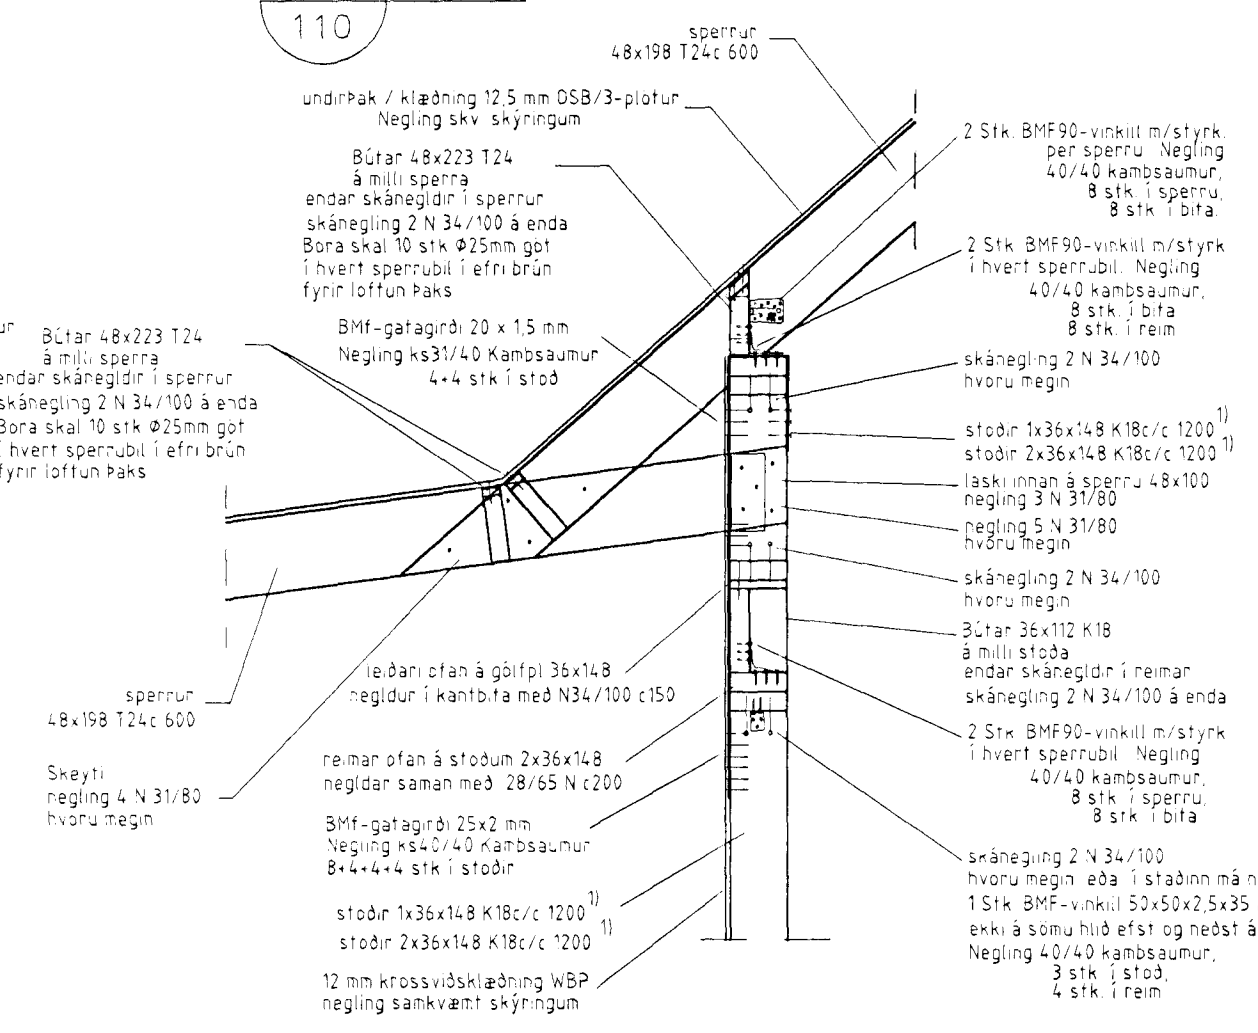

D9 DEILI
110

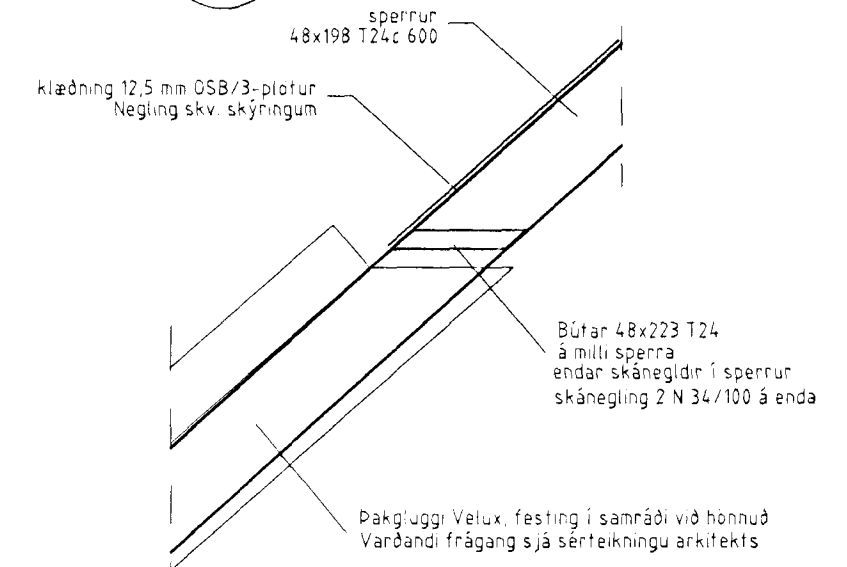

TILVÍSUN TEIKNINGAR NR. 06 TIL 113
ALMENNAR SKÝRIGAR ERU Á-TEIKNINGUNUM

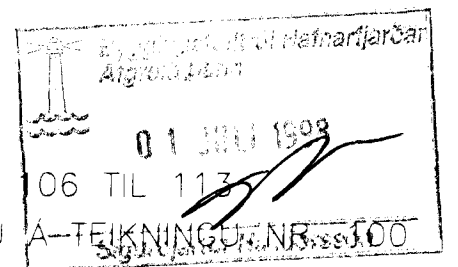

EINAR EINARSSON TEIKNIFRÆÐINGUR, STRANDGATA 2B, 3.HÆÐIN kennitala 1510504769, sími 5650788		TEIKN.NR. 111
KJÓAHRAUN 2 BURDARÞOL DEILI		HANNAÐ EE TEIKNAD EE YFIRF. SAMF.
DAGS. BREYTING	SAMP.	MKV. 1:20 DAGS. MAÍ 1998