D24 DEILI
109

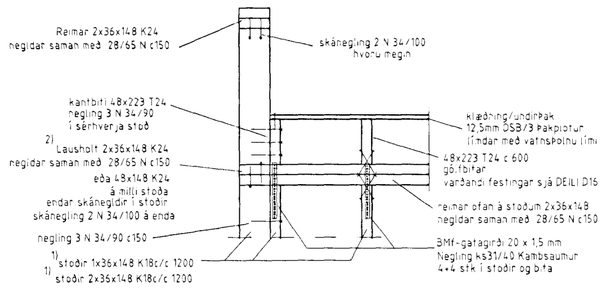

D25 DEILI
106

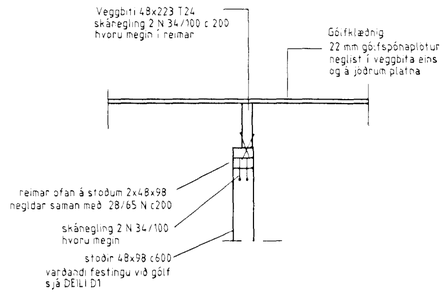

D26 DEILI
106

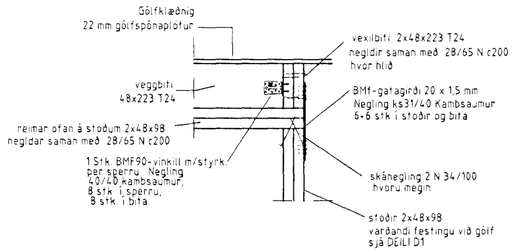

D1' DEILI
110

HLIÐARMYND M2

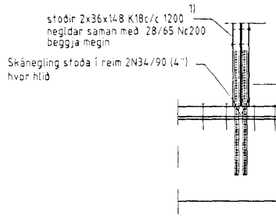

HLIÐARMYND M1

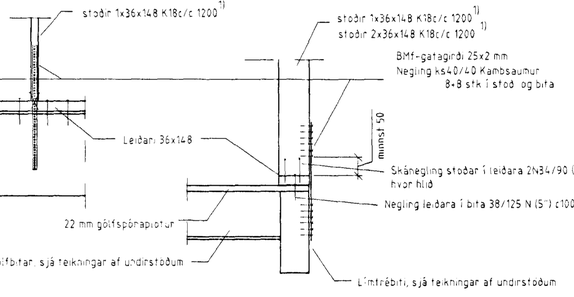

SNIÐ

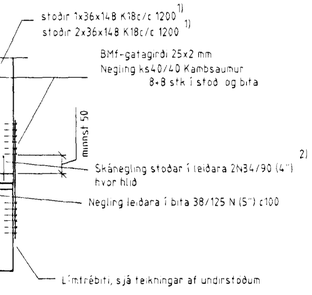

D27 DEILI
106

BURÐARVEGGIR
TYPISKT ÚTHORN

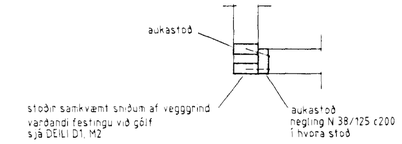

D28 DEILI
106

BURÐARVEGGIR
TYPISKUR FRÁGANGUR
INNVEGGS VIÐ ÚTVEGG

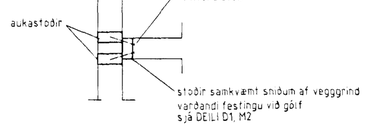

D29 DEILI
110

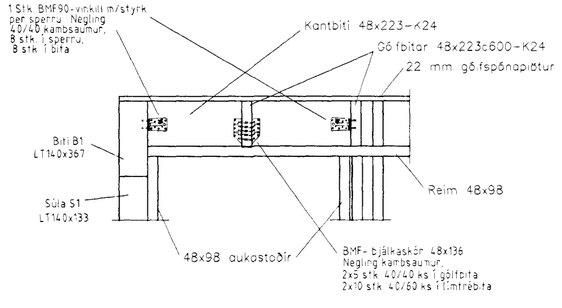

D30 DEILI
110

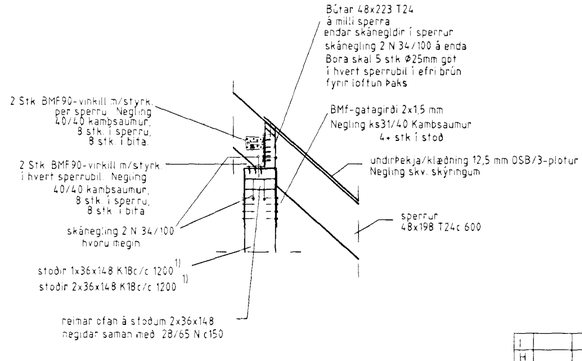

TILVÍSUN TEIKNINGAR NR. 106 TIL 113
ALMENNAR SKÝRIGAR ERU Á TEIKNINGU NR. 100

Byggingafulltrúi Hafnarfjarðar
Sigurbjartur Hallgrímsson

J			
H			
G			
F			
E			
D			
C			
B			
A			
	DAGS.	BREYTING	SAMÞ.

EINAR EINARSSON TÆKNIFRÆÐINGUR, STRANDGATA 28, 3.HÆÐIN
kennitala 1510504769, sími 5650788

KJÓAHRAUN 2
BURÐARÞÓL
DEILI

TEIKN.NR. 113
HANNAÐ EE
TEIKNAÐ EE
YFIRF.
MKV. 1:20 DAGS. MAÍ 1998
SAMÞ.