




Snið 1-1  
Mkv. 1 : 10

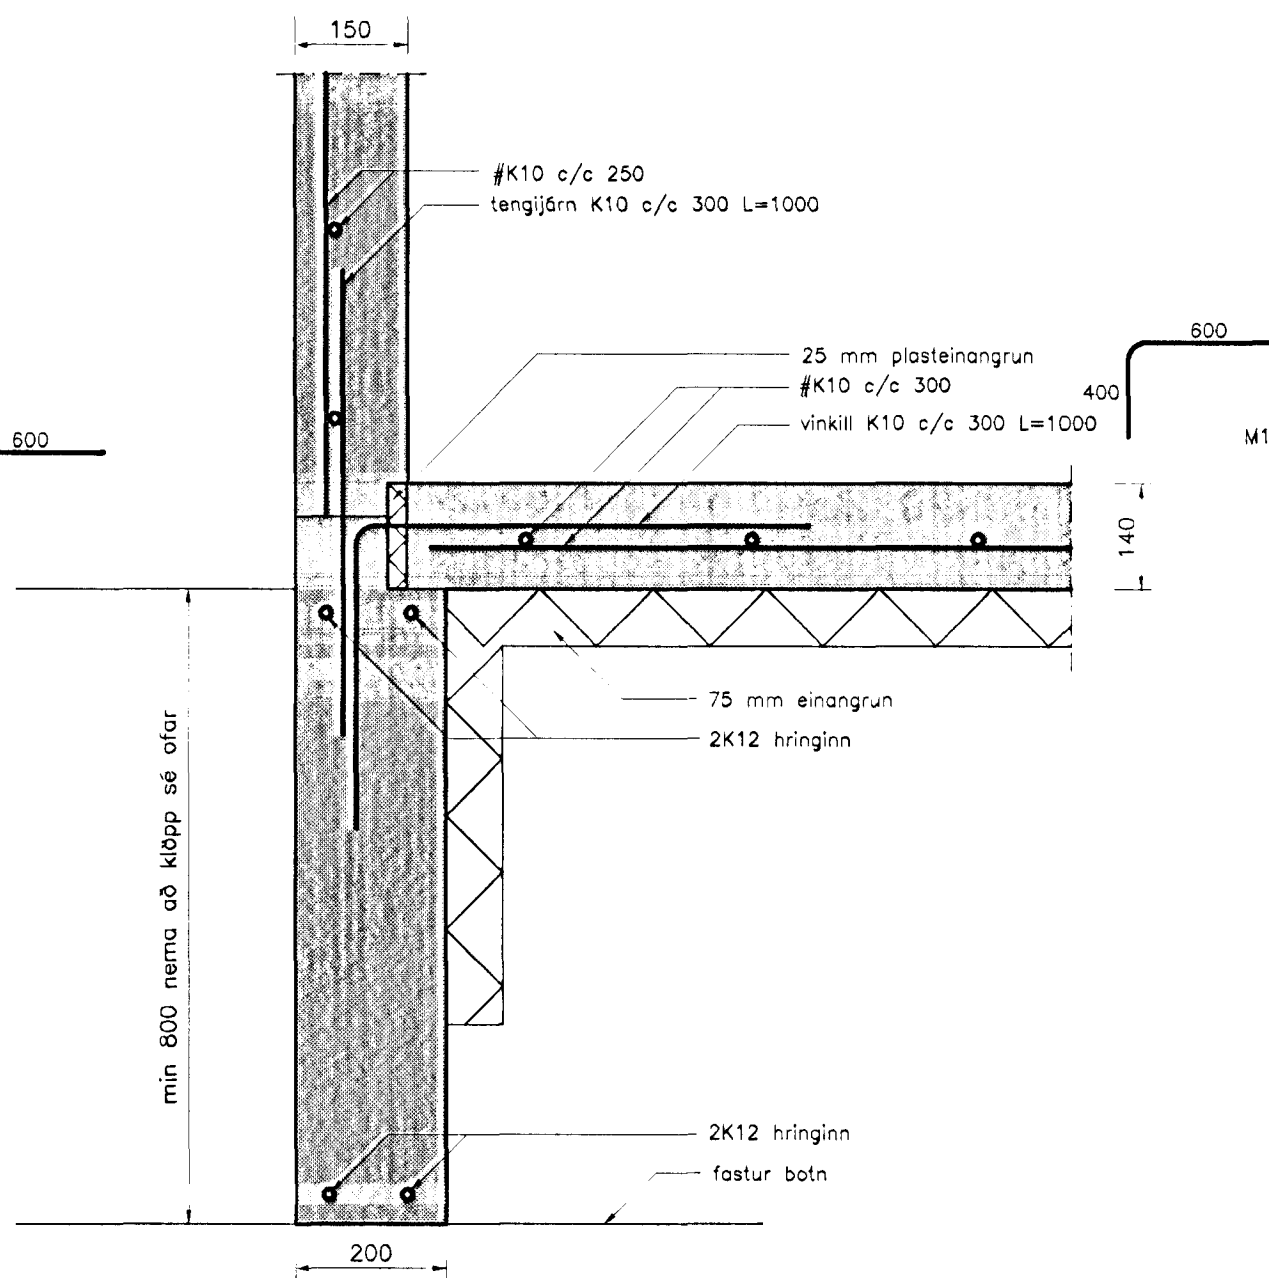


Snið 3-3  
Mkv. 1 : 10

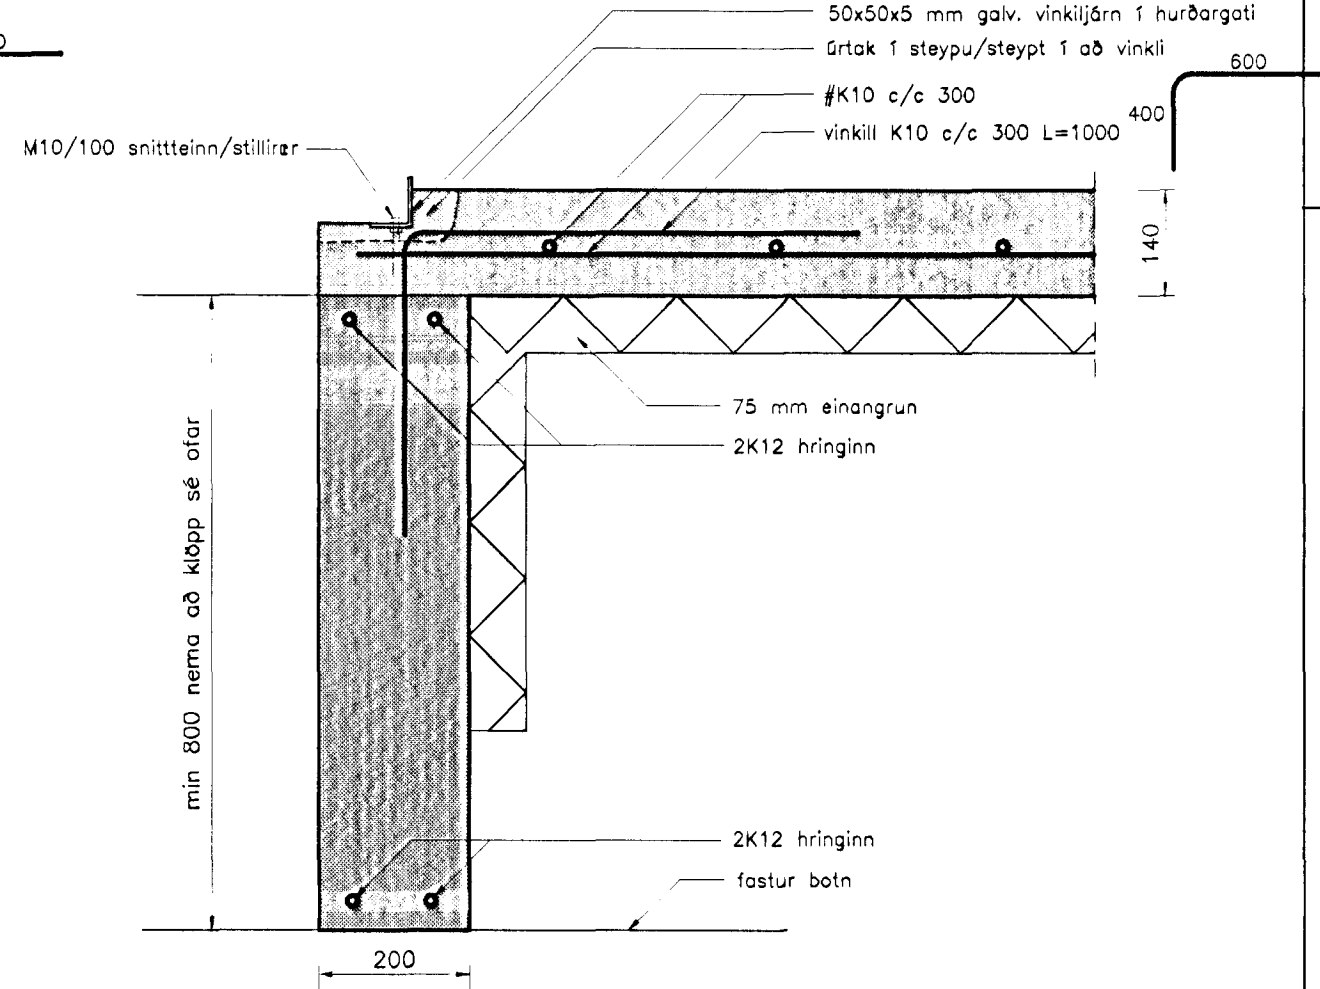


Snið 2-2  
Mkv. 1 : 10

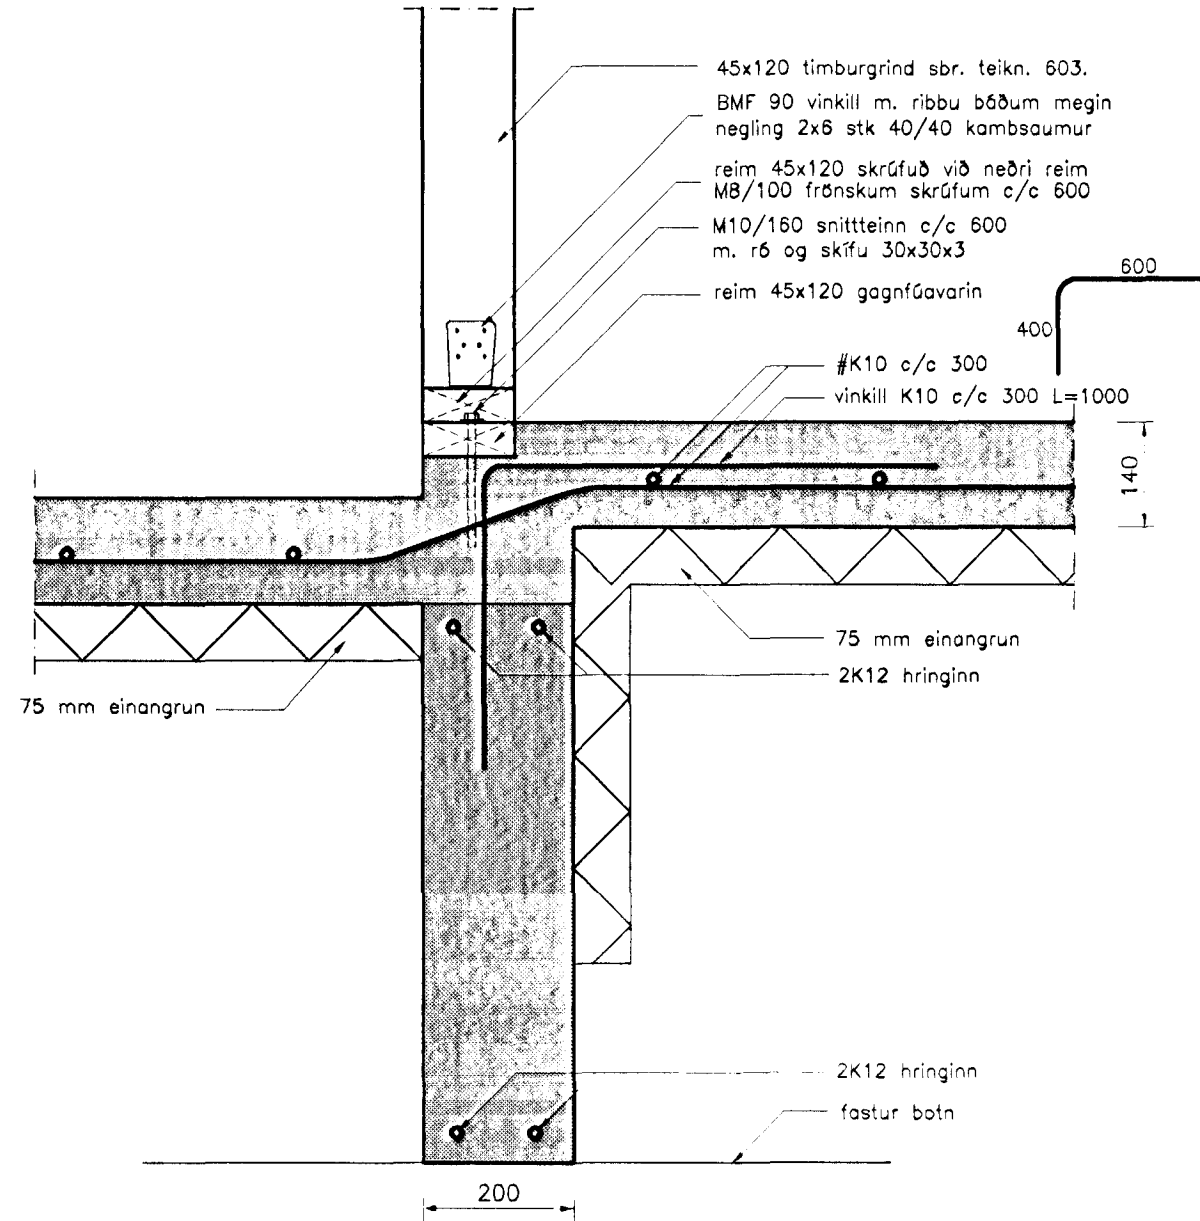

Snið 4-4  
Mkv. 1 : 10

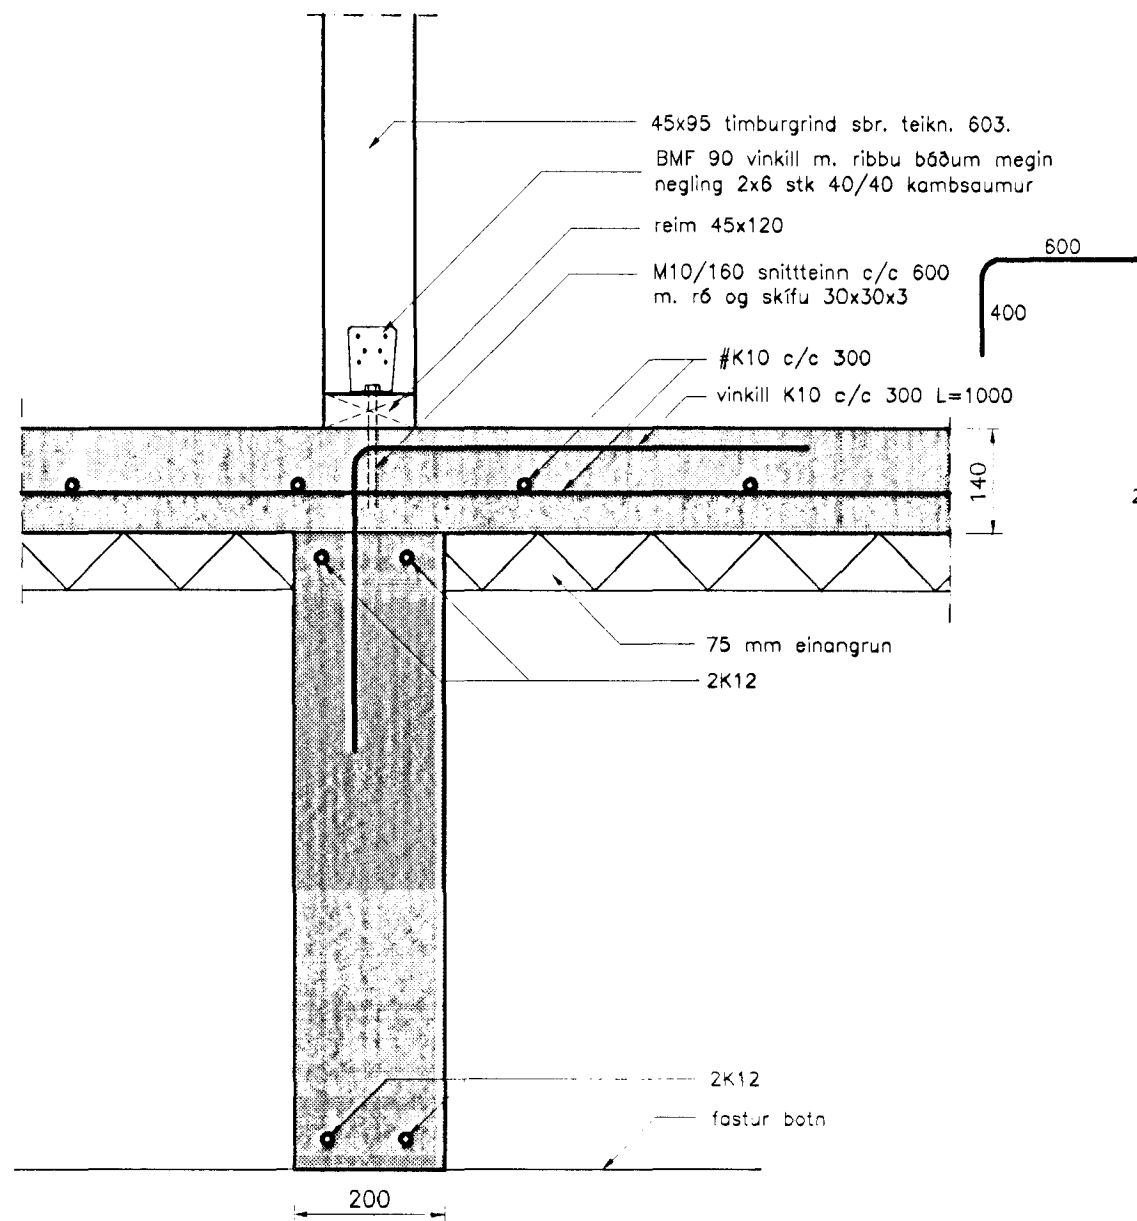

Snið 5-5  
Mkv. 1 : 10

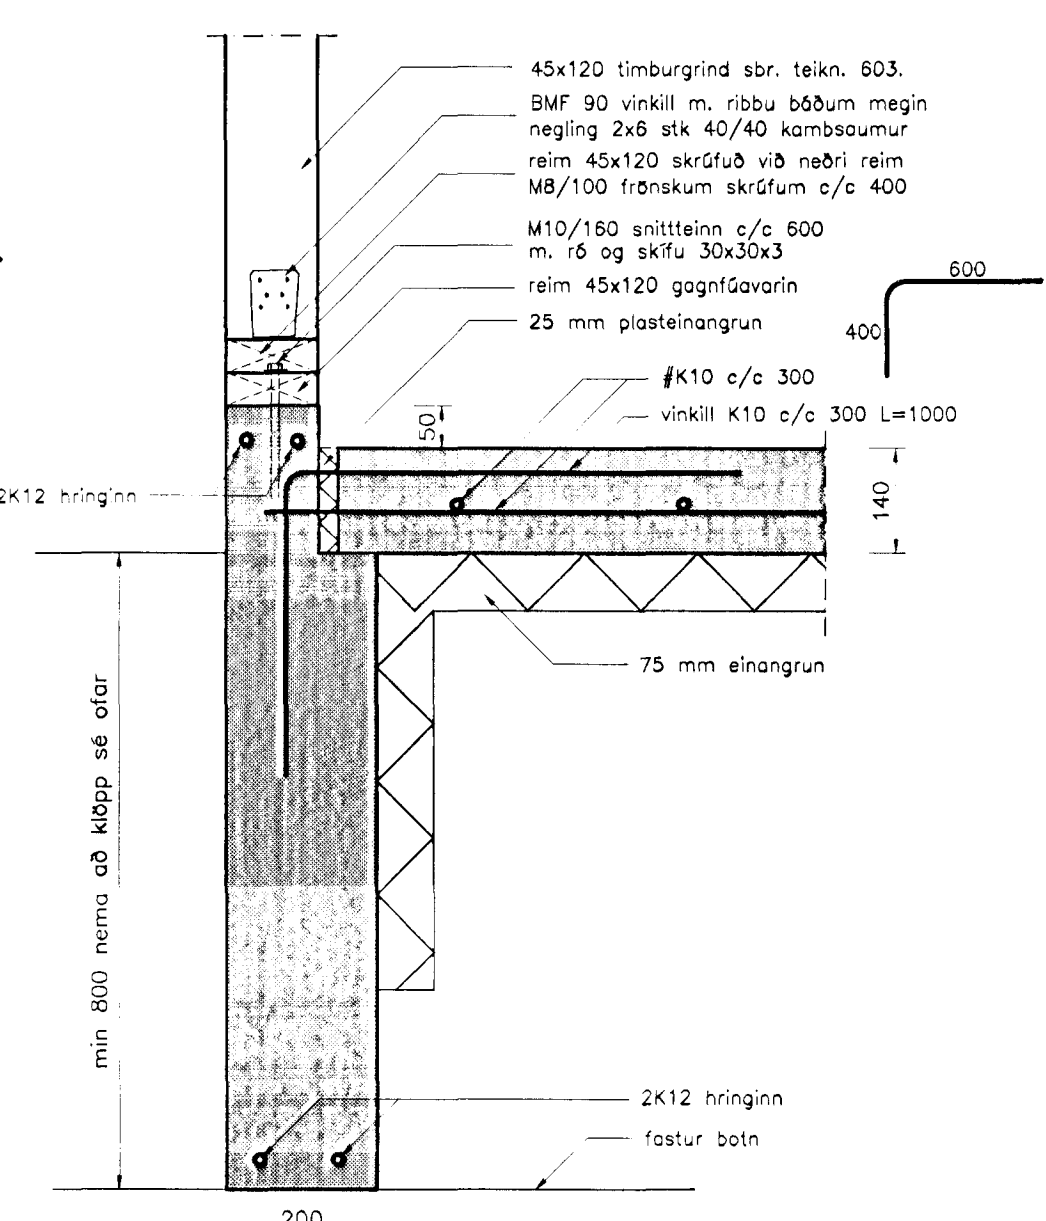

Snið 6-6  
Mkv. 1 : 10

Br. nr.	Dags.	Af.	Breyting
(A)			
(B)			
(C)			
(D)			

**TEIKNISTOFAN  
TORGIÐ**  
RÁÐGJÖF - HÖNNUN - EFTIRLIT

ARMÚLI 36, 108 REYKJAVÍK, Sími 568-8866, Fax 568-8878  
Þorsteinn Friðbjófnsson, Magnús Þ. Guðmundsson,  
byggingateknifræðingur, innanhússarkitekt.  
Kt. 211055-5299 Kt. 240654-5559

**KJÓAHRAUN 3  
HAFNAREIRDI**  
Byggingafræðingur Hafnarjarða  
Algreitt þann

Teikningarheiti: Snið í burðarvirki

Dags. 03.05.1998. Kvart. 1:10

Hannað ÞF Teiknað ÞF Samp. *[Signature]*

Verknr. 97-813 Teikn.nr. 602 Breyt.nr.