SNIÐ U1 / 101

SNIÐ U1' / 101

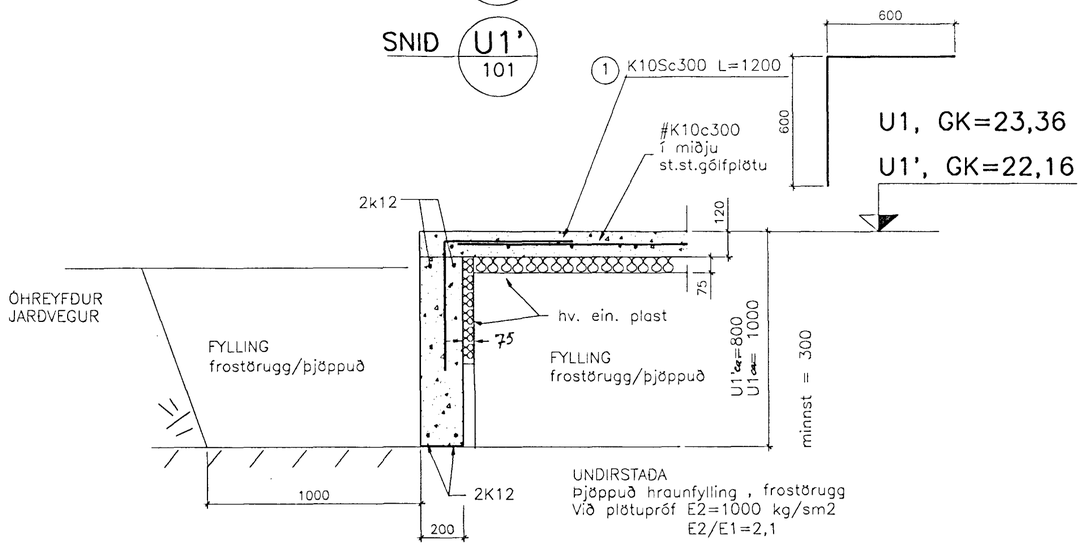

SNIÐ U2 / 101

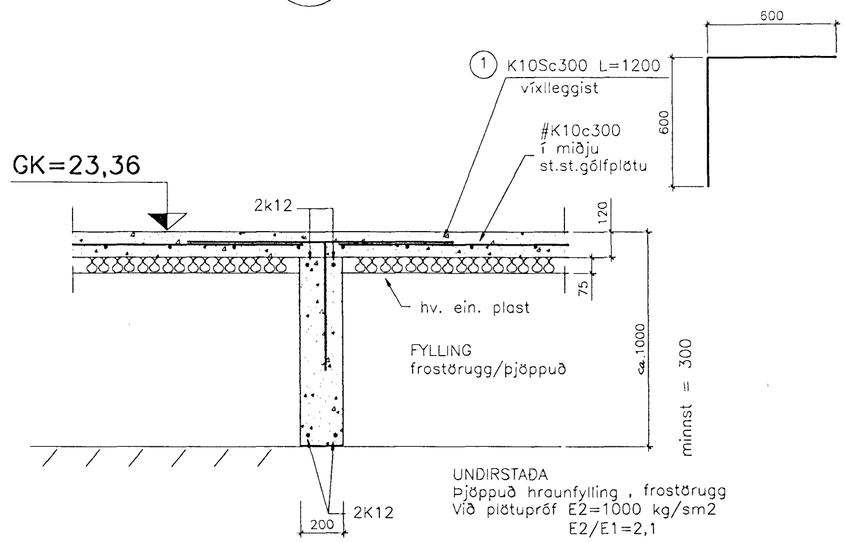

SNIÐ U3 / 101

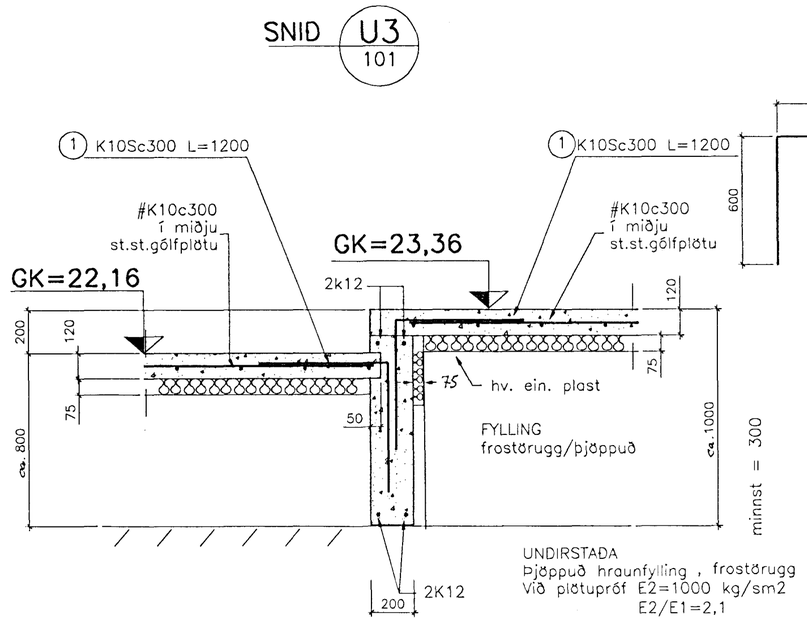

Byggingafulltrúi Hafnarfjarðar
Afgreitt þann
11 MAI 1998
Sigurbjartur Halldórsson

ALMENNAR SKÝRINGAR ERU Á TEIKNINGU NR. 100

VARÐANDI FRÁGANG ER VÍSAÐ TIL SÉRTEIKNINGA ARKITEKTS.

I			
H			
G			
F			
E			
D			
C			
B			
A	24.2.98	75 mm ein. með sólkl/sm	KÞS.
	DAGS.	BREYTING	SAMÞ.

EINAR EINARSSON TÆKNIFRÆÐINGUR, STRANDGATA 28, 3.HÆÐIN
kennitala 1510504769, sími 5650788

KJÓAHRAUN 4

UNDIRSTÖÐUR

SNIÐ

TEIKN.NR. 102 A

HANNAÐ EE

TEIKNAÐ EE

YFIRF.

SAMÞ.

MKV. 1:20

DAGS. JANÚAR 1998