1. HÆÐ, VEGGIR OG MILLIGÓLF, SVALAGÓLF OG ÞAK BÍLSKÝLIS YFIR 1. HÆÐ

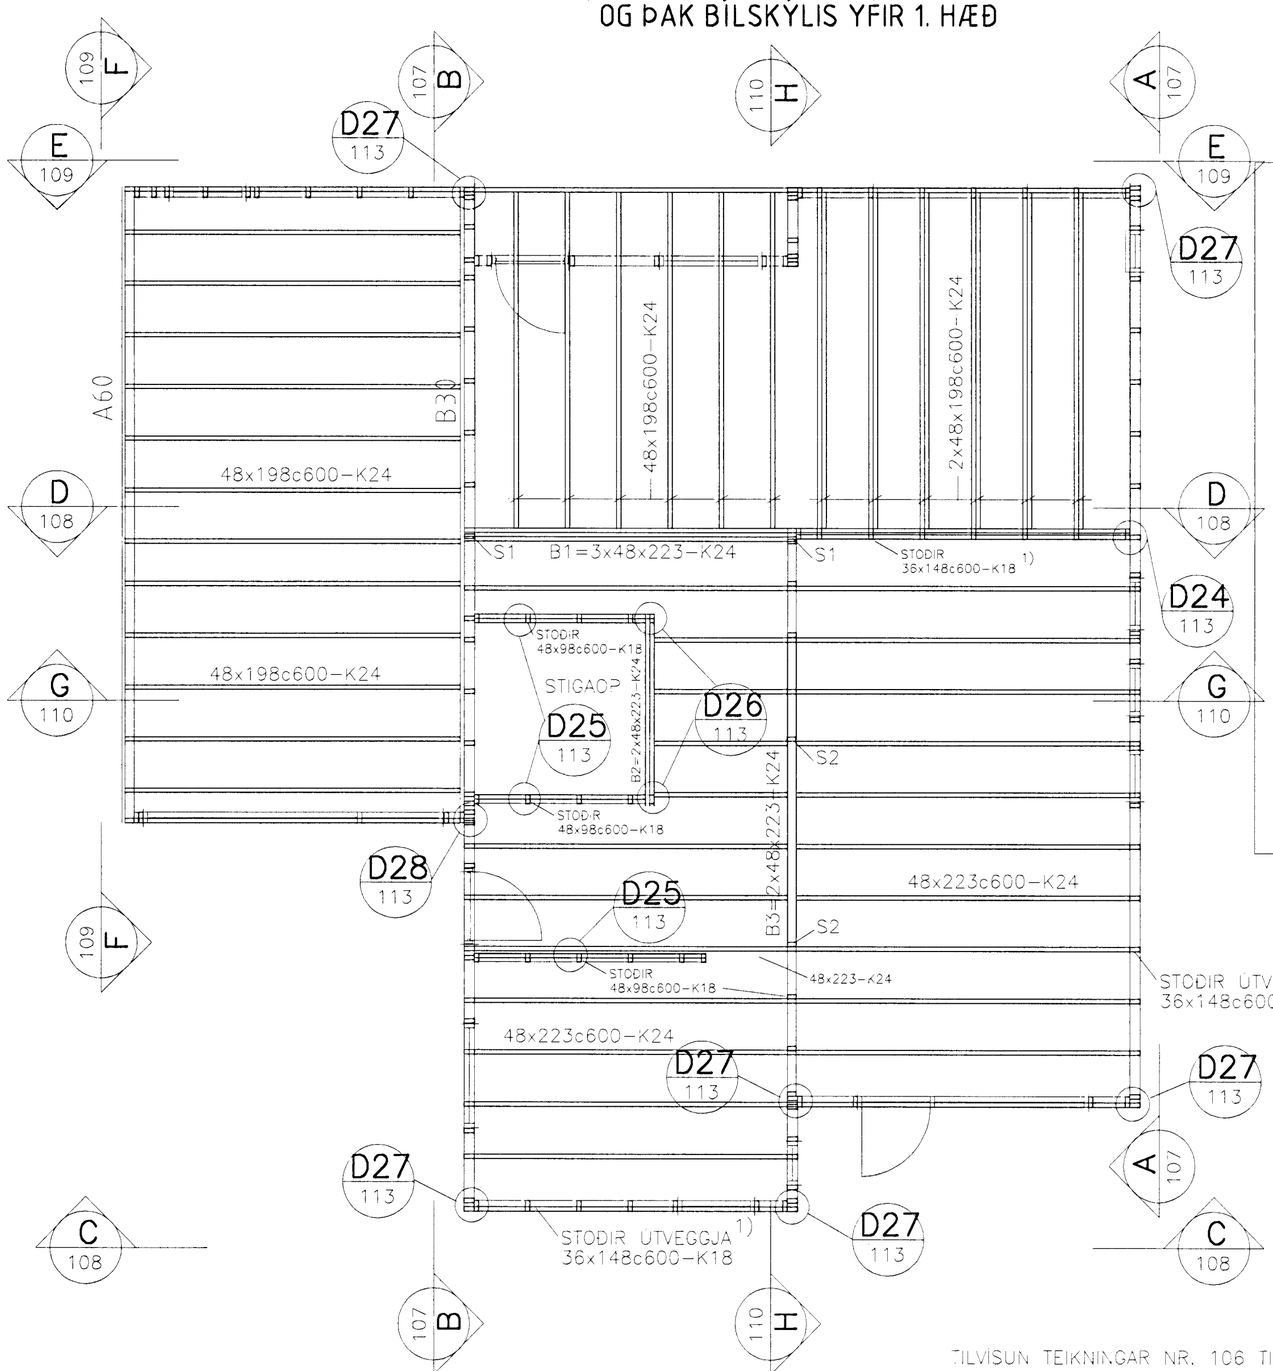

2. HÆÐ, VEGGIR OG ÞAK YFIR 2. HÆÐ

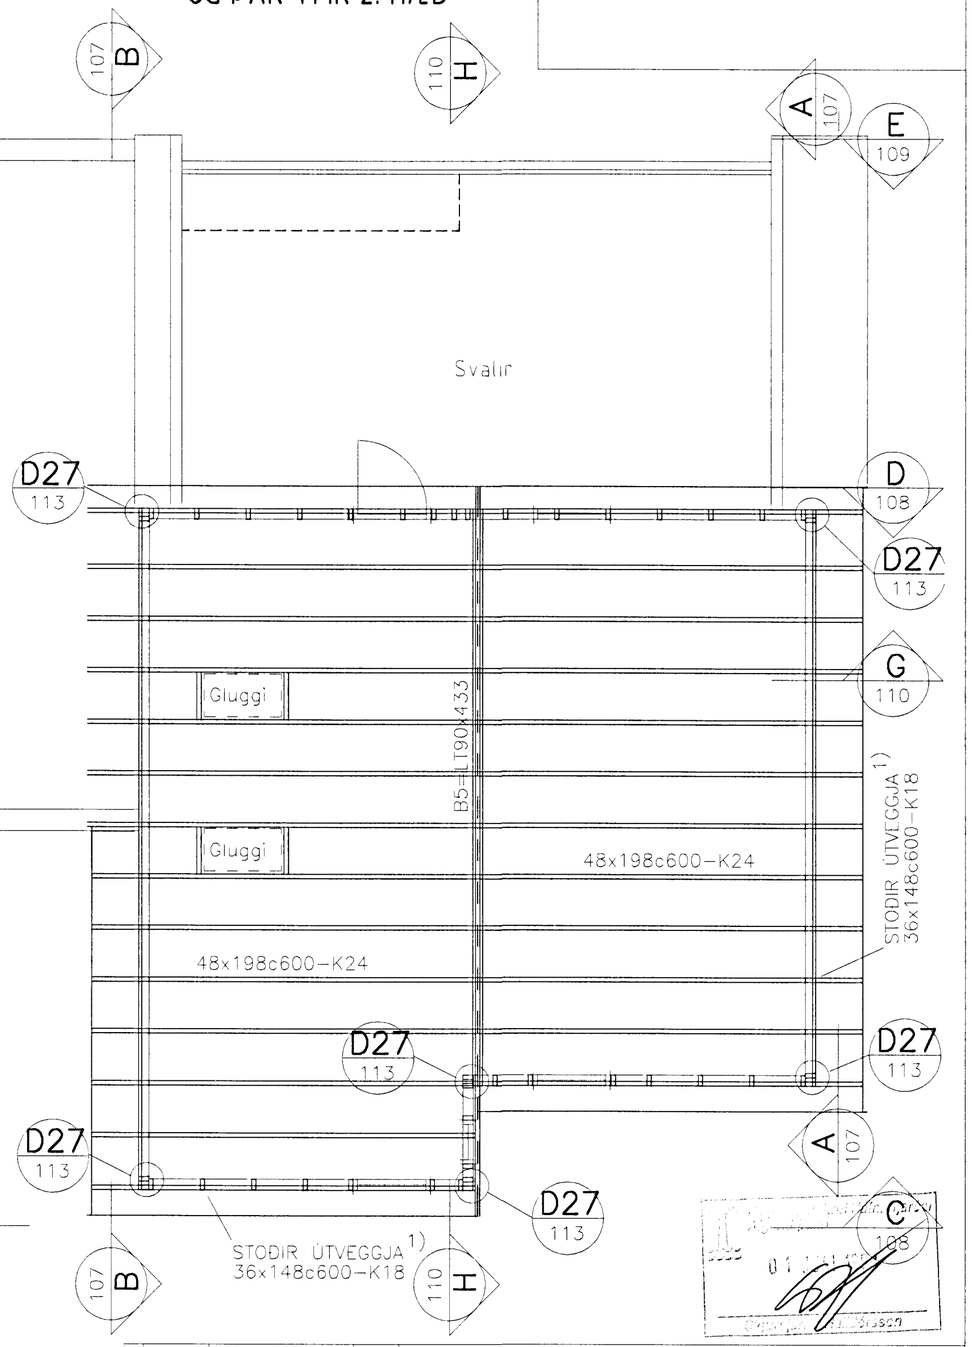

TILVÍSUN TEIKNINGAR NR. 106 TIL 113
ALMENNAR SKÝRINGAR ERU Á TEIKNINGU NR. 100
TEIKNINGANR. 103 TIL 105 ERU EKKI NOTUÐ

VARÐANDI ALLAN FRÁGANG ER VÍSAÐ
TIL SÉRTEIKNINGA ARKITEKTS

I			
H			
G			
F			
E			
D			
C			
B			
A	28.6.1998	B1, B3, B5 O.FL.	E.E.
	DAGS.	BREYTING	SAMÞ.

EINAR EINARSSON TÆKNIFRÆÐINGUR, STRANDGATA 28, 3.HÆÐ kennitala 1510504769, sími 5650788

KJÓAHRAUN 4
BURÐARÞÓL, GRUNNMYNDIR
VEGGIR, ÞAK, GÓLF, SVALIR

TEIKN.NR. 106
HANNAÐ EE
TEIKNAÐ EE
YFIRF.
MKV. 1:50 DAGS. MAÍ 1998
SAMÞ.