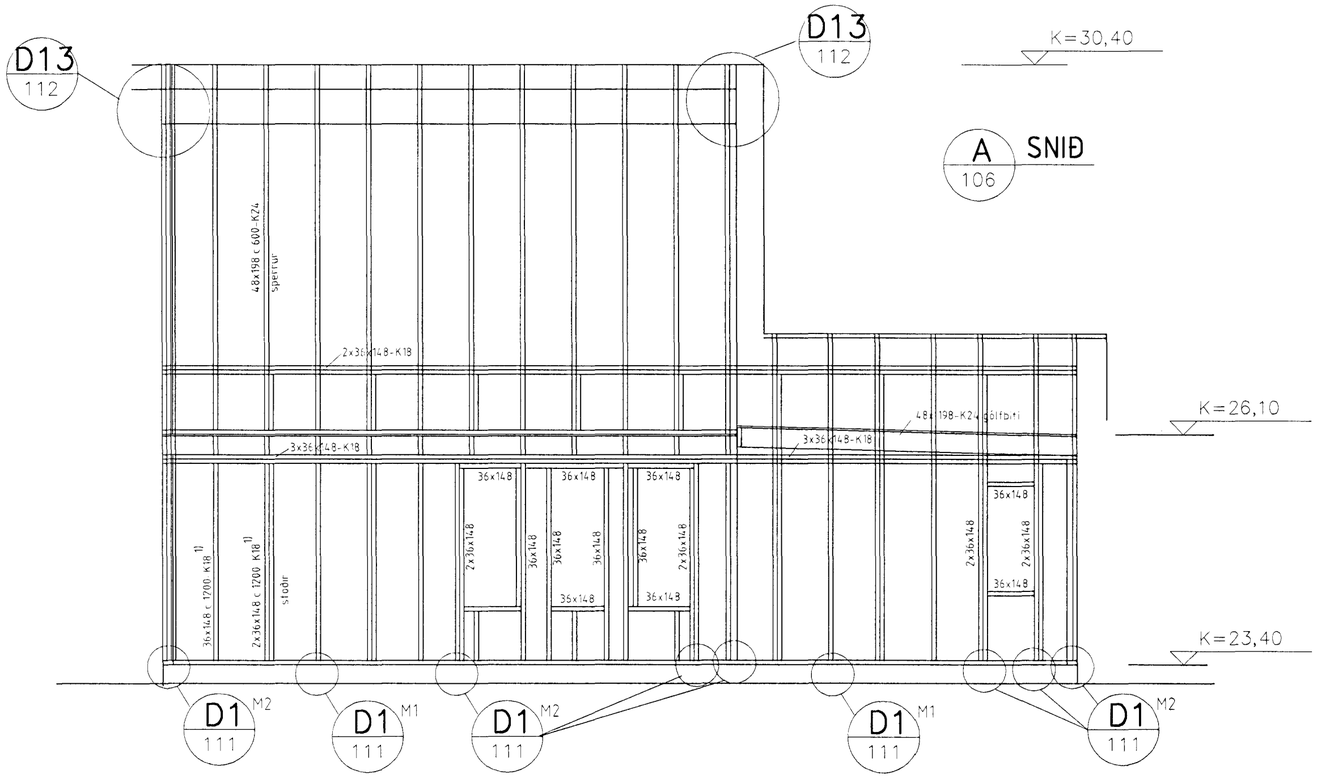

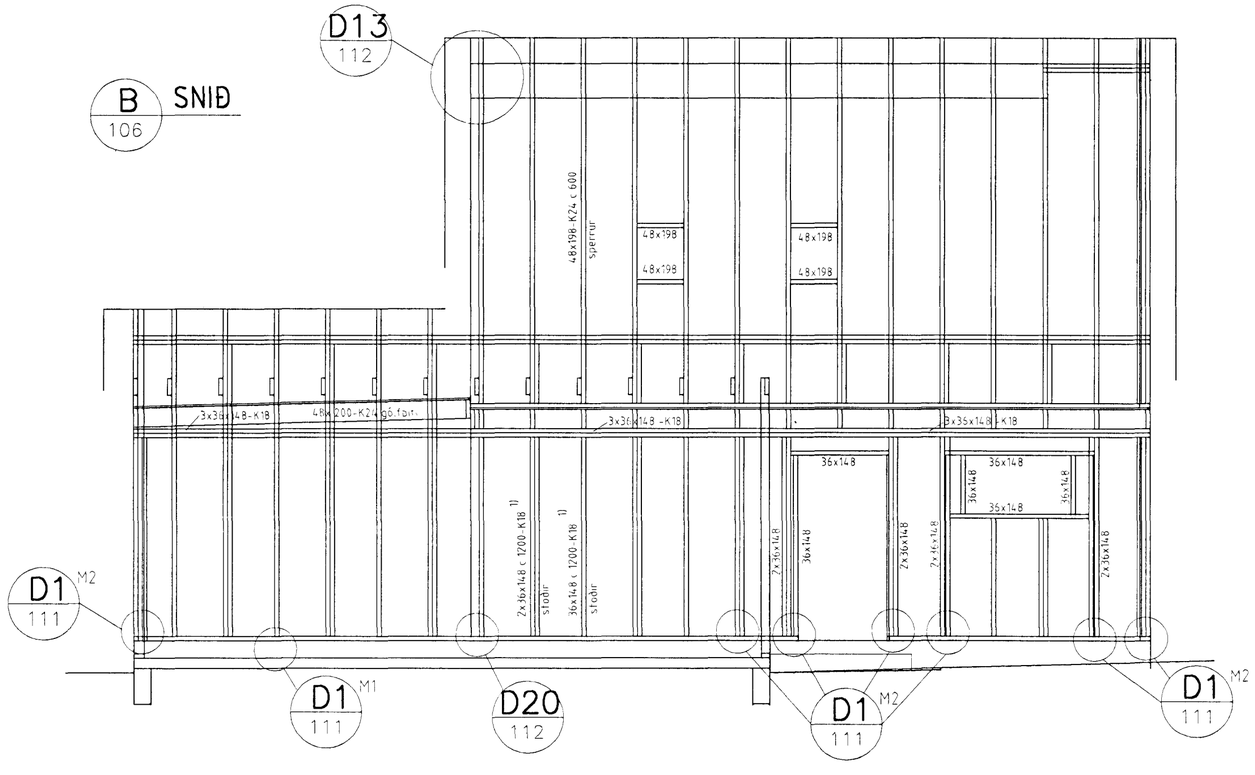

1)

nota skal tvöfaldar stoðir 36x148 á samskeytum platna
og veggendum en einfalda á miðju platna

fyrir þrefaldar reimar ofan á stoðum skal víxla sketum um 2 m
á húshornum skal víxla skeytum og negla með 5N 34/90

TILVÍSUN TEIKNINGAR NR. 106 TIL 113
ALMENNAR SKÝRIGAR ERU Á TEIKNINGU NR. 100
VARÐANDI ALLAN FRÁGANG ER VÍSAD
TIL SÉRTEIKNINGA ARKITEKTS

I			
H			
G			
F			
E			
D			
C			
B			
A	28.6.1998	SMÁLAGFÆRINGAR	E.E.
	DAGS.	BREYTING	SAMP.

EINAR EINARSSON TÆKNIFRÆÐINGUR, STRANDGATA 28, 3.HÆÐ:N
kennitala 1510504769, sími 5650788

KJÓAHRAUN 4
BURÐARÞOL
VEGGIR, SNIÐ A OG B

MKV. 1:50 DAGS. MAÍ1998

TEIKN.NR. 107
HANNAÐ EE
TEIKNAÐ EE
YFIRF.
SAMÞ.