




Samþykkt þann

15 SEPT. 1998

Byggingafultruinn í Hafnarfirði
F.h. Kristján Þórarinnsson

KJÓAHRAUN 5. STAÐGR. 5090 0050
LAND NR. 178 126

TÍMBURHÚS KLÆTT LÁRÉITRI TÍMBURVATNSKL.
EITNAANGRUN UTV. 120 MM.
PAK. 175 "
BARUJÁRN Á PAKI
STEYPTUR OG JÁRNÞUNDINN VEGGUR Í BIFRG.
VIÐ LÖBAMÖRK (NR.7)
Í HÚSID KOMI SAMT. VÖÐVÖRUNARKERFI
HANDSLÖKKVITAKI Í SAMR. V.
SLÖKVIÐ HE
INNVEGGIR ERU KLÆDDIR GÍPSPLÖTUM

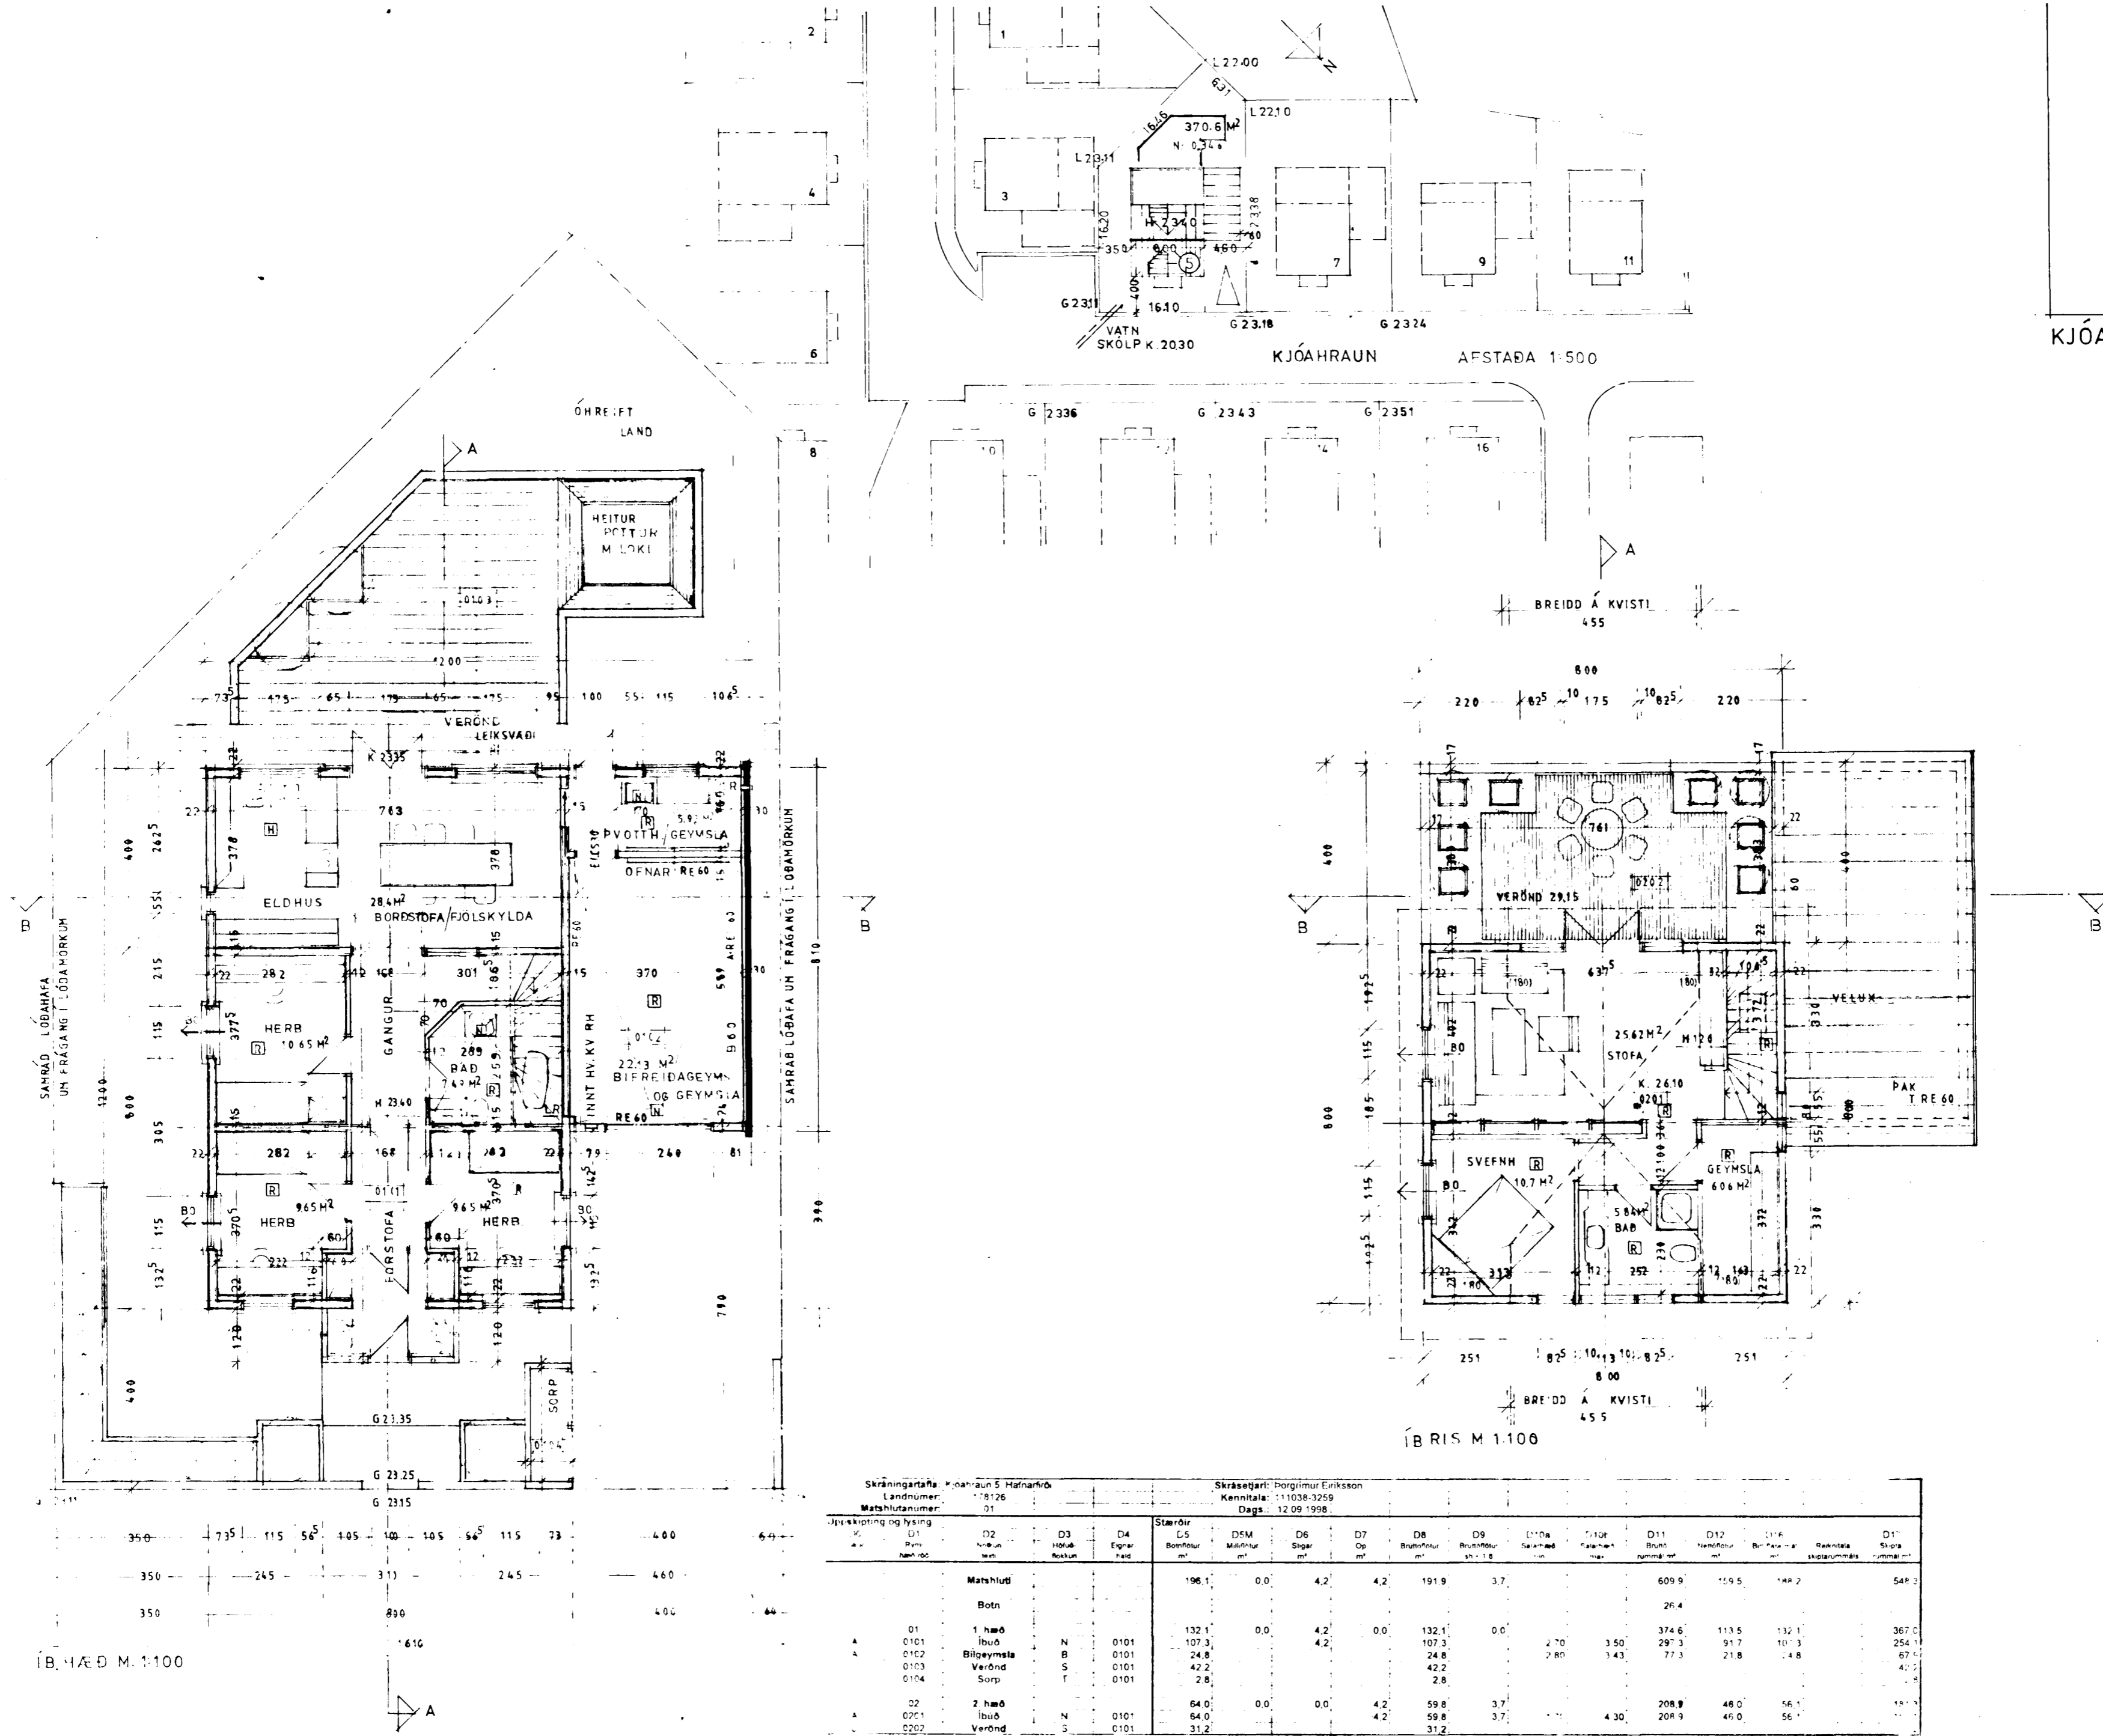

Skráningartala: Kjóahraun 5 Hafnarfirði				Skrásetjari: Þorgilmur Eriksdóttir											
Landnúmer: 178126				Kennitala: 111038-3259											
Matshlutanúmer: 01				Dags: 12.09.1998											
Útskipting og lýsing				Stærðir											
D1	D2	D3	D4	L5	DSM	D6	D7	D8	D9	D10	D11	D12	D13	D14	D15
Þing	Þing	Höfuð	Eignar	Bornúmer	Máttur	Síga	Op	Bornúmer	Þing	Þing	Þing	Þing	Þing	Þing	Þing
hæð	hæð	flakur	félag	m ²	m ²	m ²	m ²	m ²	m ²	m ²	m ²	m ²	m ²	m ²	m ²
				196,1	0,0	4,2	4,2	191,9	3,7		609,9	159,5	149,2		548,3
											26,4				
A	01	1 hæð	N	132,1	0,0	4,2	0,0	132,1	0,0		374,6	113,5	132,1		367,0
	0101	Íbúð	0101	107,3		4,2		107,3		2,70	297,3	91,7	101,3		254,1
A	0102	Þing	B	24,8				24,8		2,80	77,3	21,8	4,8		67,0
	0103	Þing	S	42,2				42,2							42,2
	0104	Þing	T	2,8				2,8							2,8
	02	2 hæð	N	64,0	0,0	0,0	4,2	59,8	3,7		208,9	46,0	56,1		191,1
A	0201	Íbúð	0101	64,0			4,2	59,8	3,7		208,9	46,0	56,1		191,1
	0202	Þing	S	31,2				31,2							31,2

ÍBÚÐARHÚS ÚR TÍMBRI V KJÓAHRAUN 5
GRUNNMDIR 1:100 AFSTAÐA 1:500

TEIKN. NR. 1
10. SEPT. 1998 HÖNNUDUR 210636-7069

LITLA
TEIKNISTOFAN
220 Hafnarfirði