




FESTING F1
DÆMIGERÐ FESTING STOÐA
AÐ OFAN

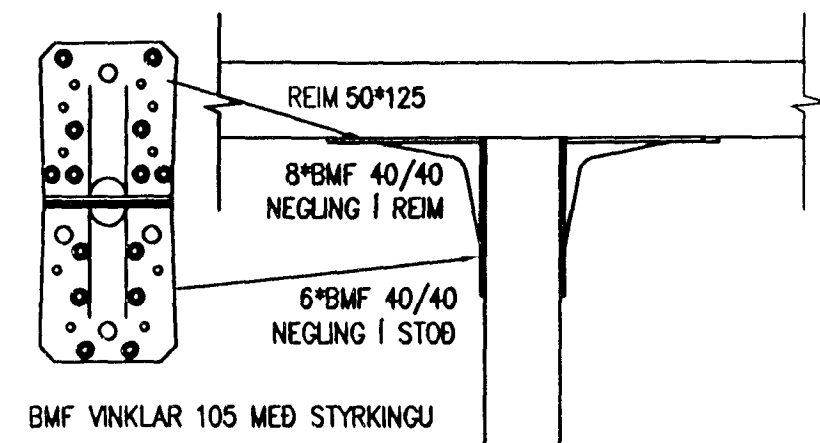



FESTING F2
DÆMIGERÐ FESTING
KRINGUM GLUGGA

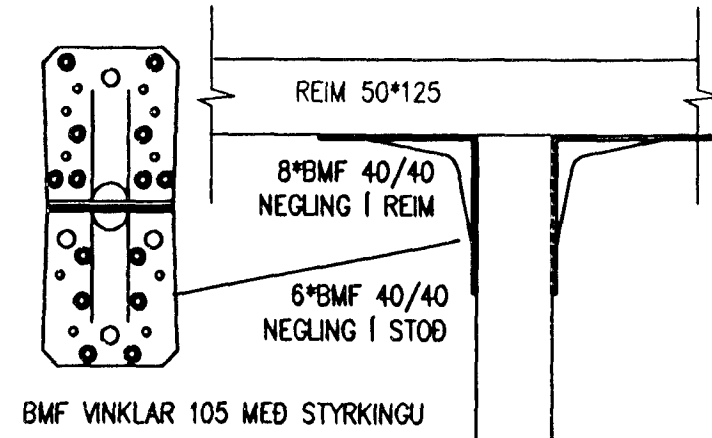


FESTING F4
DÆMIGERÐ FESTING TVÖFALDRA
STOÐA AÐ OFAN

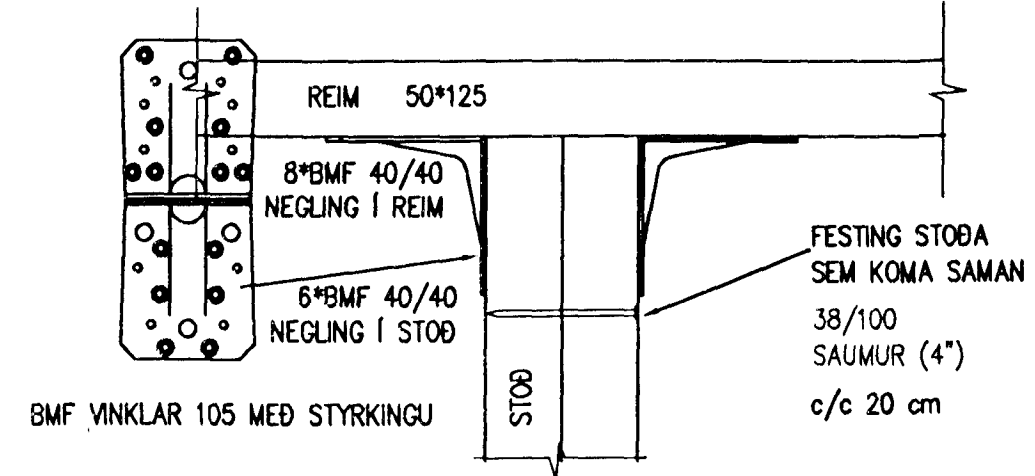


FESTING F2
DÆMIGERÐ FESTING
GLUGGASTYKKJA

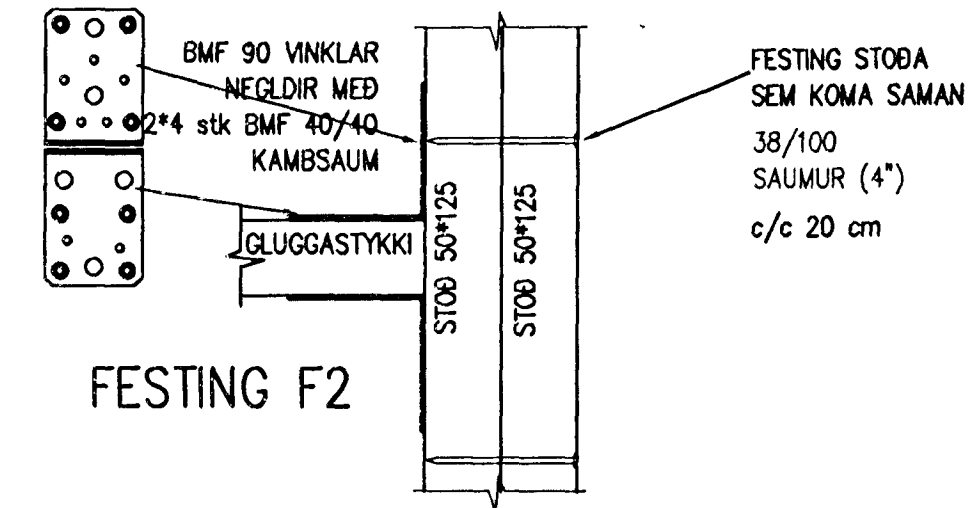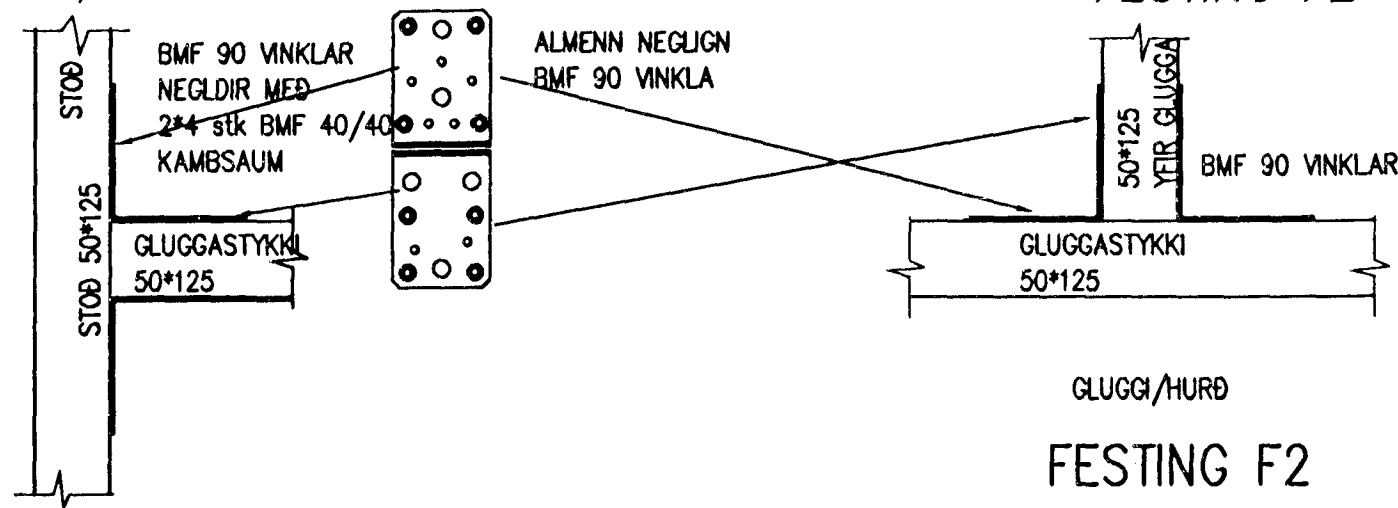


FESTING F3
DÆMIGERÐ FESTING STOÐA
AÐ NEÐAN

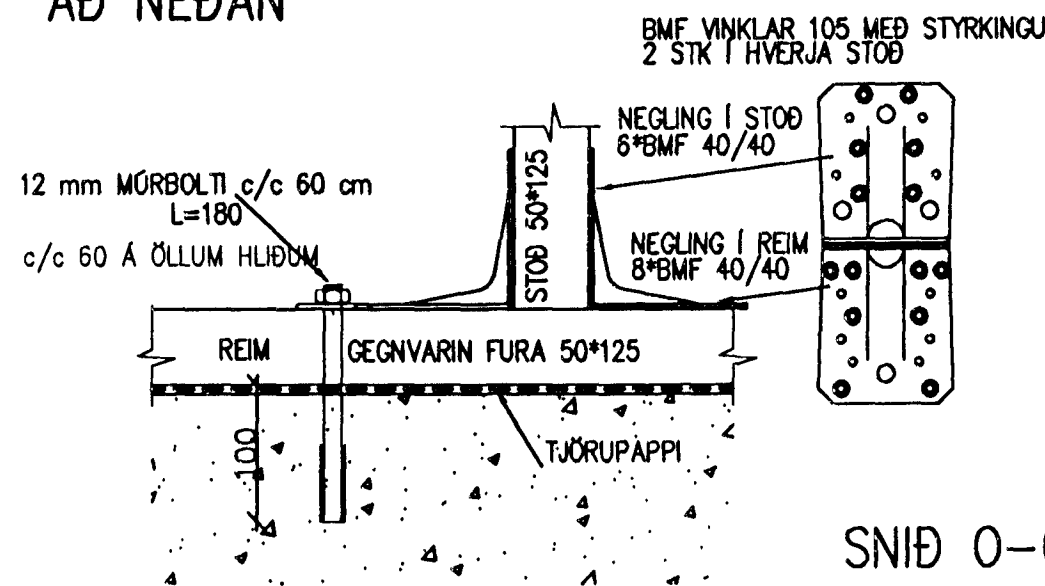

FESTING F2

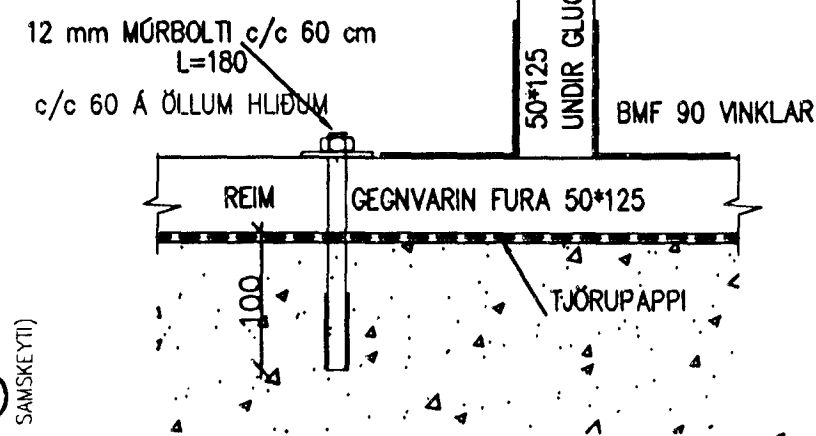


FESTING F5
DÆMIGERÐ FESTING TVÖFALDRA
STOÐA AÐ NEÐAN

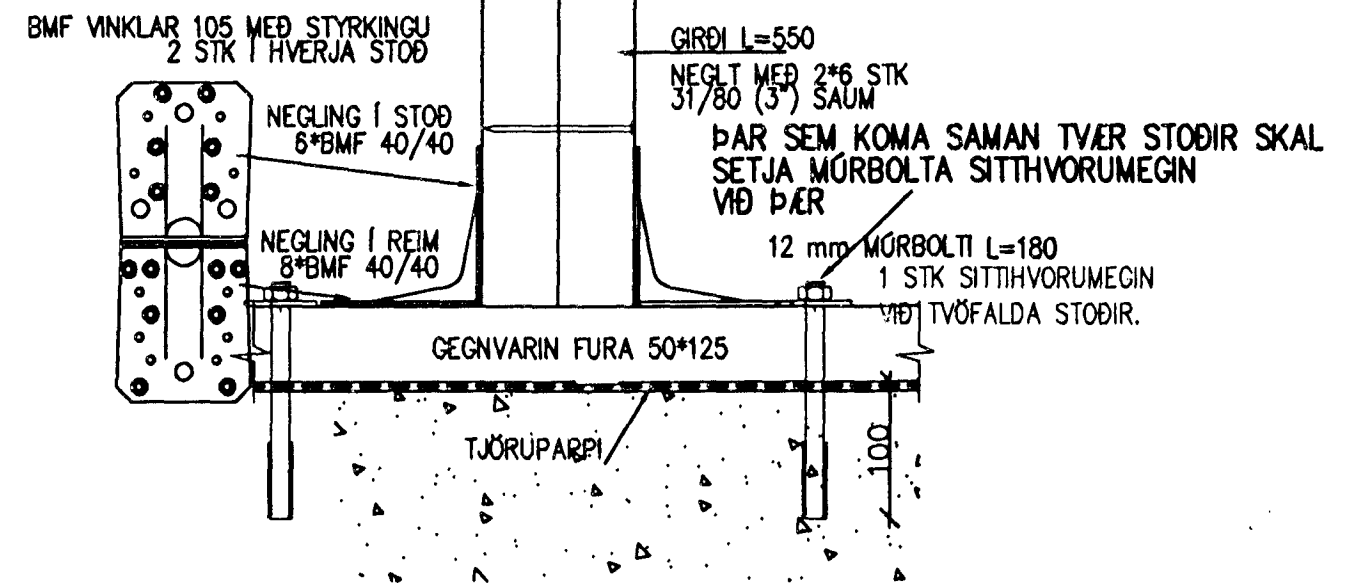


SNIÐ 0-0

SÉÐ OFANÁ SNIÐ 0-0

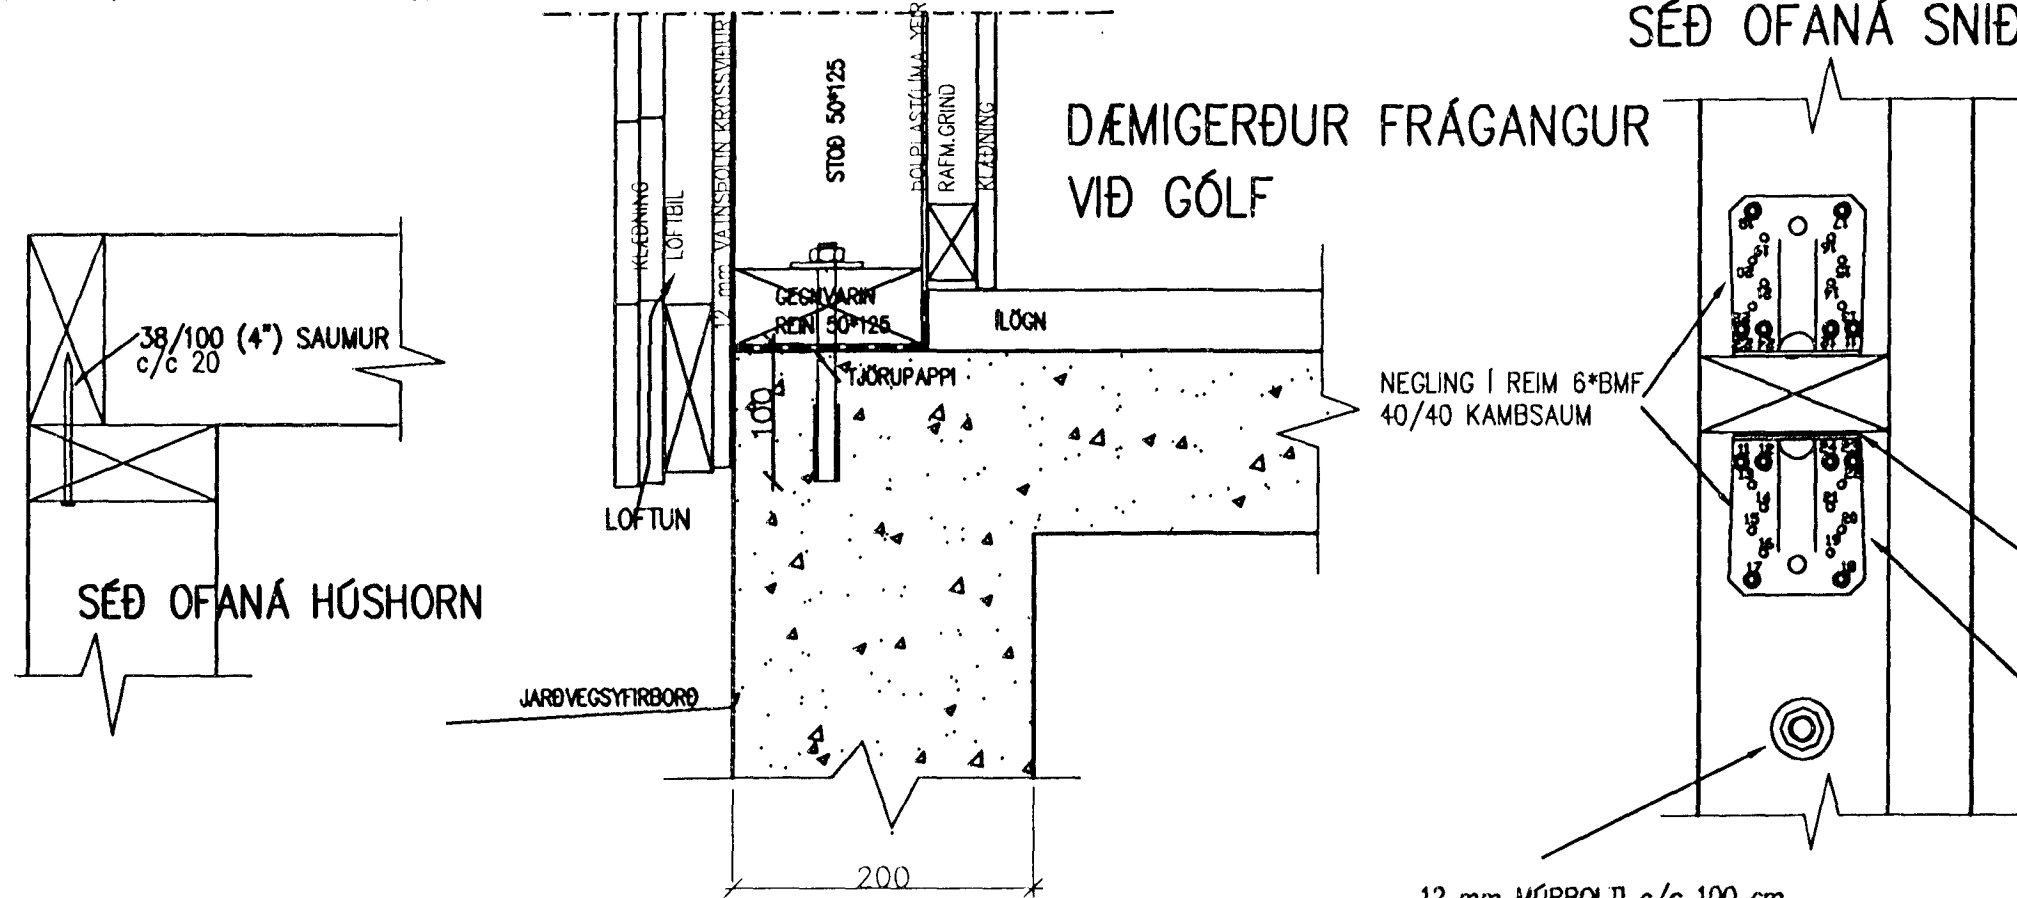

ALLT GRINDAREFNI Í VEGGJUM ER ÚR FURU 50*125 (2"*5")

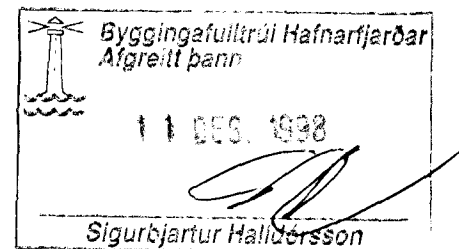

AB
Agúst Birgisson
teknifræðingur
Kringlan 6 103 Reykjavík
sími 588.2220 894.7997
kt. 160557-4199
Hannóð: UBJ

verk: **KJÓAHRAUN 5**
HAFNAFJÖRÐUR
efni: BURÐARVIRKI
mælikvæði: 1/5
dags: OKT. '98
teikning nr. **B 06**