GRUNNMYNDIR ÞAKS OG GÓLF BITA 1/50

GRUNNMYND ÞAK

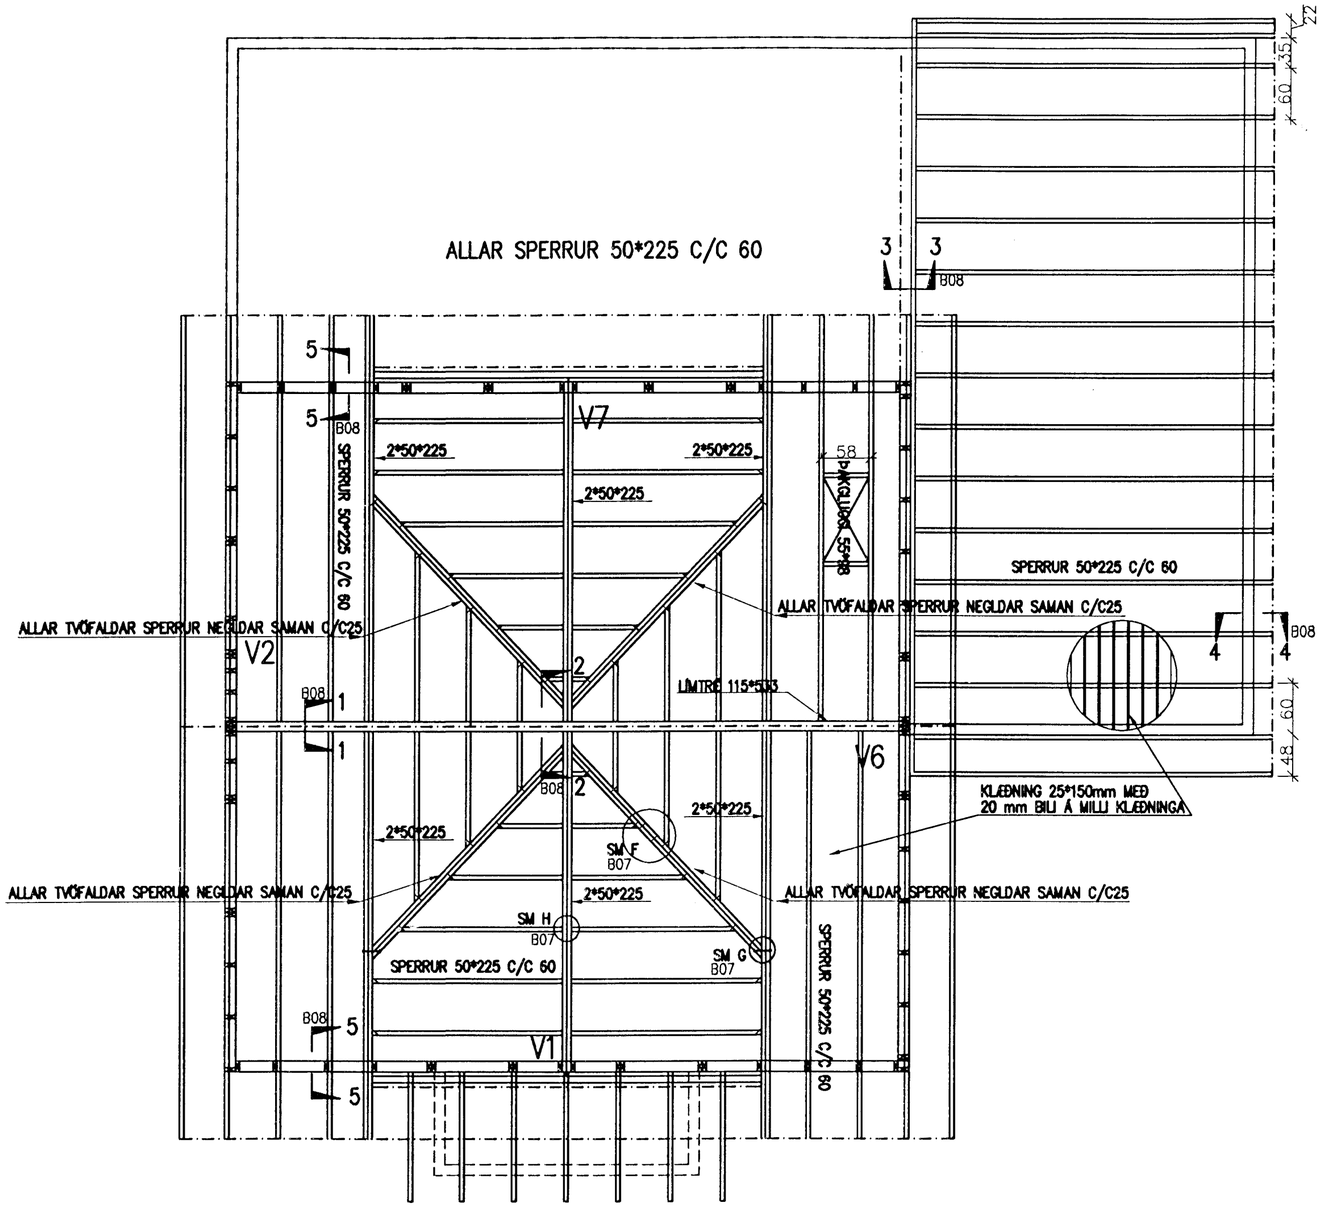

GRUNNMYND GÓLF

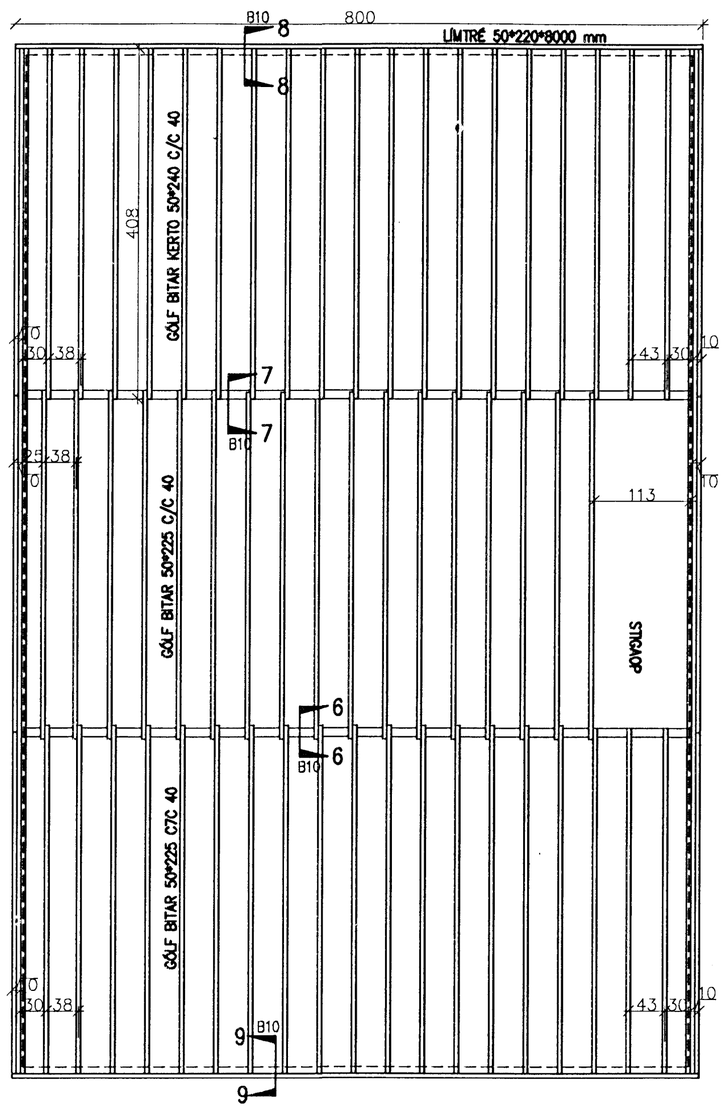

Byggingafulltrúi Hafnarfjarðar
Afgreitt þann
11 DES 1998
Sigurbjartur Halldórsson

Ágúst Birgisson
tæknifræðingur
Kringlan 6 103 Reykjavík
sími 588.2220 894.7997
kt. 160557-4199
Hannað: ÚBJ

verk: KJÓAHRAUN 5
HAFNAFJÖRÐUR
efni: BURÐARVIRKI
mælikvarði: 1/50
dags: OKT. '98
teikning nr. B 05