SM B

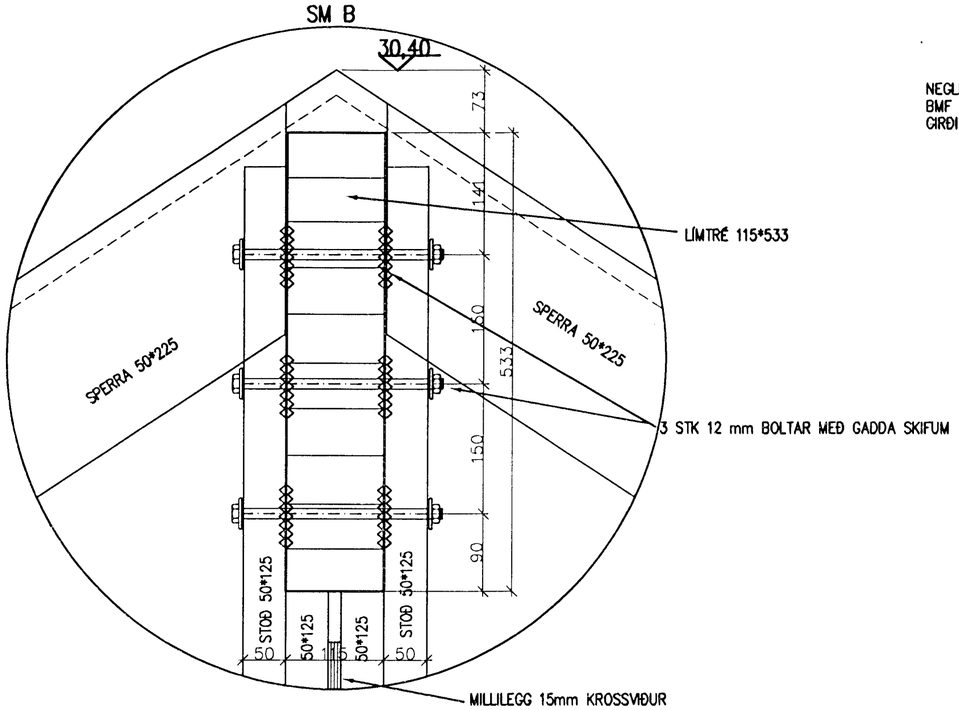

SM I

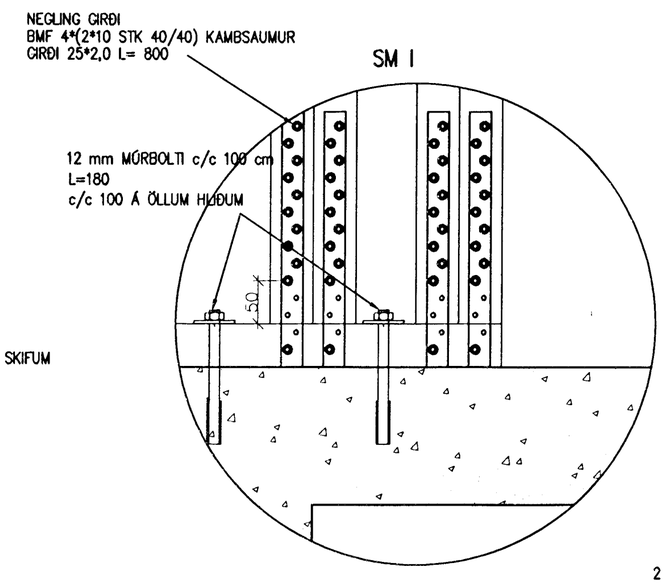

SM F

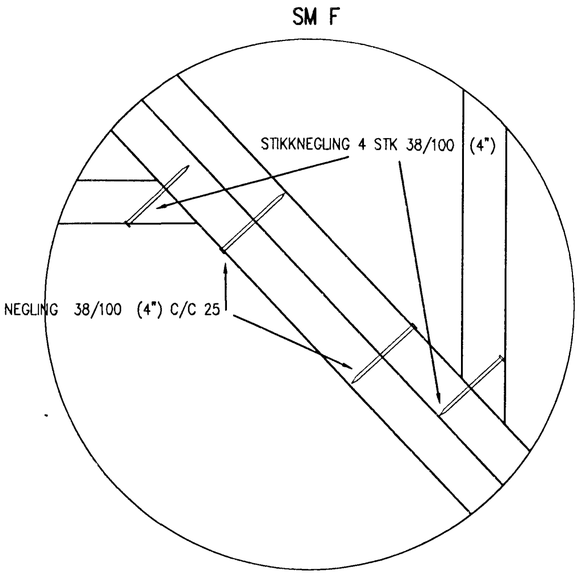

SM G

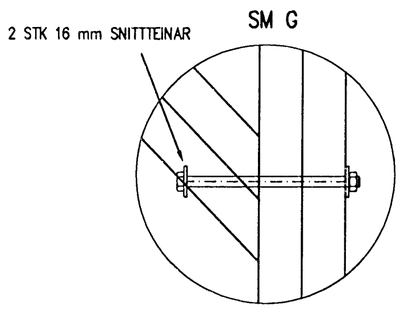

SM H

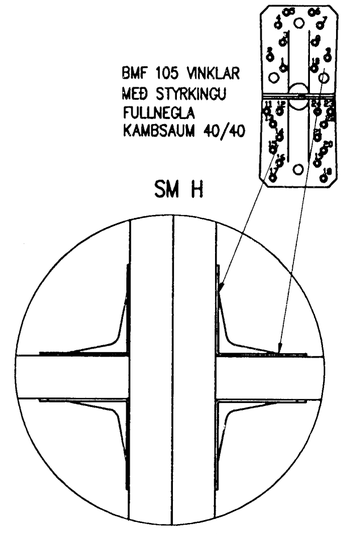

SM C

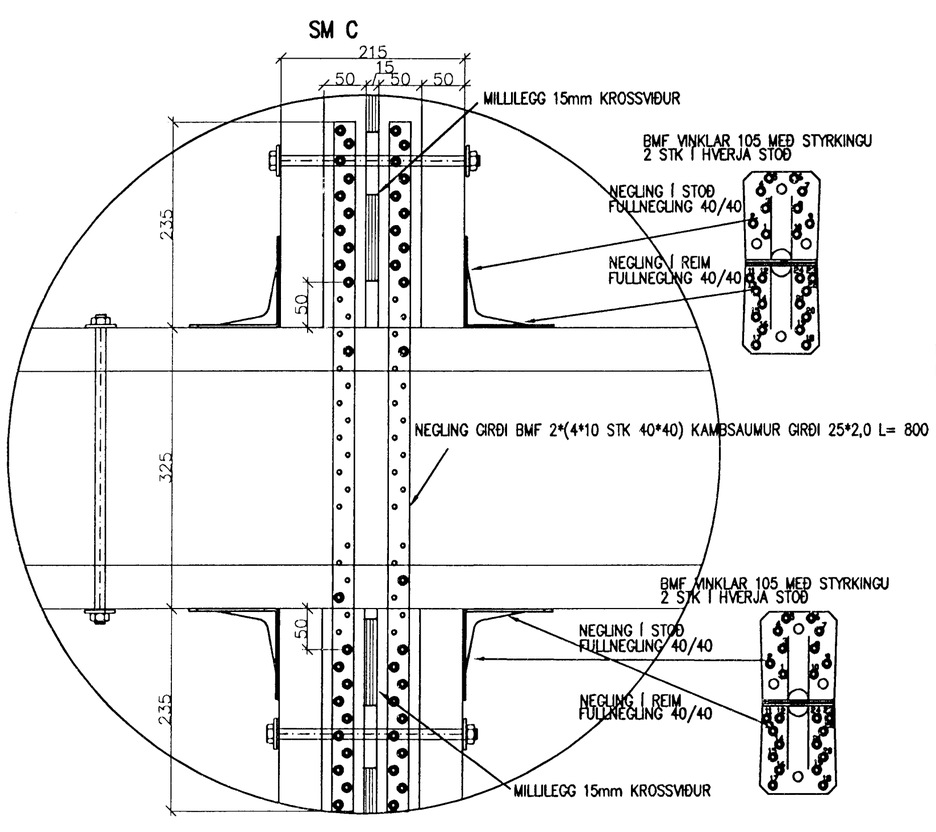

SM D

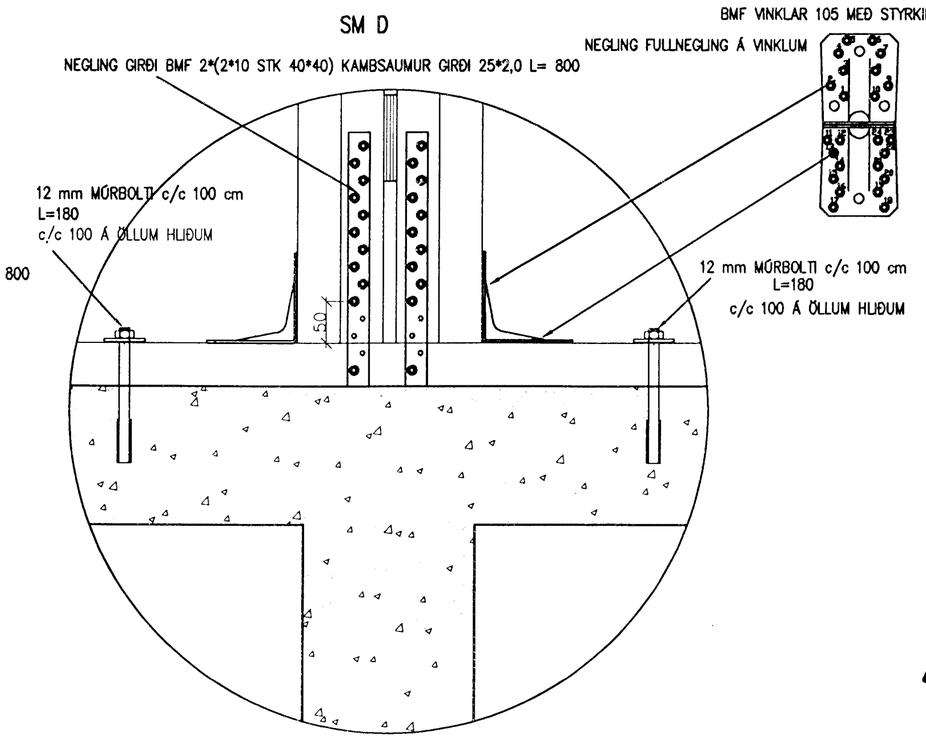

Byggingafulltrúi Hafnarfjarðar
Afgreitt þann
11 DES 1998
Sigurbjartur Halldórsson

ÁB
Ágúst Birgisson
tæknifræðingur
Kringlan 6 103 Reykjavík
sími 588.2220 894.7997
kt. 160557-4199
Hannað: UBJ

verk: KJÓAHRAUN 5
HAFNAFJÖRÐUR
efni: BURÐARVIRKI
mælikvarði: 1/5
dags: OKT. '98
teikning nr. B 07